


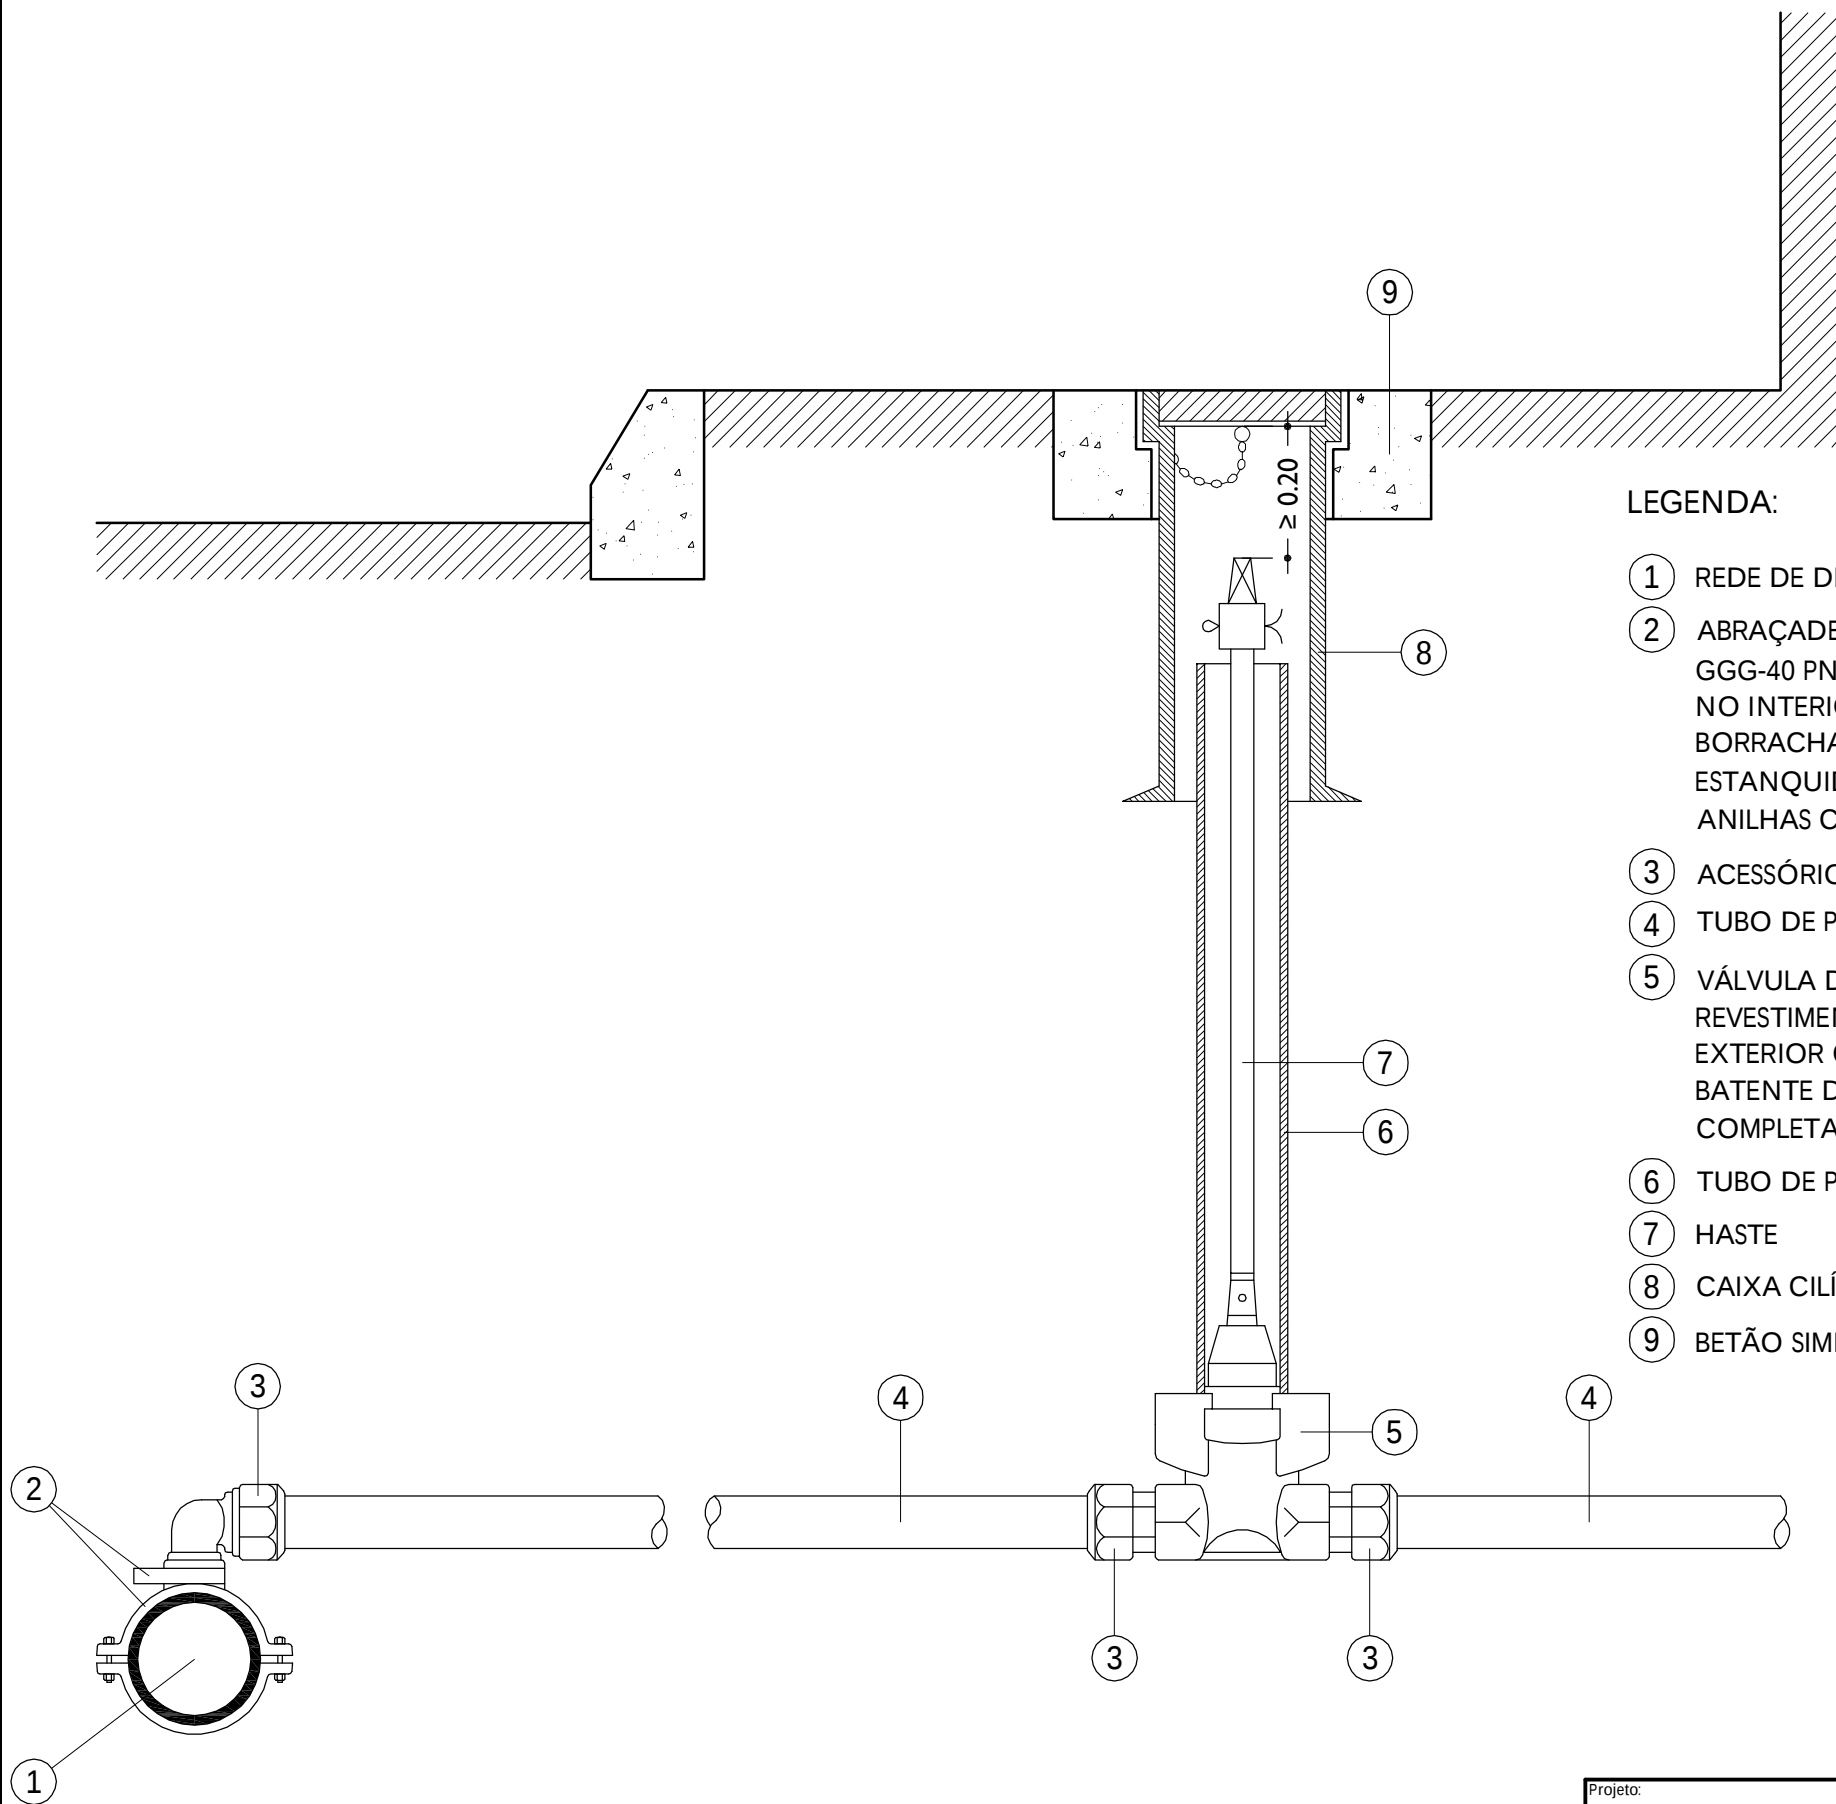

LEGENDA:

- ① REDE DE DISTRIBUIÇÃO
- ② ABRAÇADEIRA DE CARGA COM OBTURADOR INTEGRAL EM FERRO FUNDIDO DÚCTIL GGG-40 PN 16 COM REVESTIMENTO EM RESINA DE EPÓXI APLICADA ELECTROSTATICAMENTE NO INTERIOR E NO EXTERIOR, FORRADO INTERNAMENTE EM TODA A SUA EXTENSÃO COM BORRACHA SINTÉTICA COM JUNTA EM EPDM COM PELO MENOS SETE ANÉIS DE ESTANQUIDADE COM FUROS PASSANTES PARA A APLICAÇÃO DE PARAFUSOS, PORCAS E ANILHAS COM PARAFUSOS EM AÇO INOXIDÁVEL A2-70
- ③ ACESSÓRIO DE ENCAIXE RÁPIDO
- ④ TUBO DE POLIETILENO DE ALTA DENSIDADE (PEAD PN10)
- ⑤ VÁLVULA DE CUNHA ELÁSTICA EM FERRO FUNDIDO DÚCTIL GGG-40 PN 16 COM REVESTIMENTO EM RESINA DE EPÓXI APLICADA ELECTROSTATICAMENTE NO INTERIOR E NO EXTERIOR COM FUSO EM AÇO INOXIDÁVEL, DIN X 20 CR 13, LAMINADO A FRIO COM BATENTE DE FIM DE CURSO NA POSIÇÃO TOTALMENTE ABERTA COM CHUMACEIRA COMPLETA ISOLANDO TOTALMENTE O FUSO DO CONTACTO DIRECTO COM A TAMPA
- ⑥ TUBO DE PROTEÇÃO EM PVC
- ⑦ HASTE
- ⑧ CAIXA CILÍNDRICA COM TAMPA (Modelo - E do desenho tipo AdRA-T035)
- ⑨ BETÃO SIMPLES

Projeto:			
RAMAL DE LIGAÇÃO PARA REDE DE ABASTECIMENTO DE ÁGUA (SOLUÇÃO TIPO 1)			
Data: 22.06.2016	Designação: DESENHO TÉCNICO		Ref.º: DT.AA.AdRA.005.01
Projeto: VF			Des. nº:
Verificou: RF			
Aprovou: AR		Escala: S/ ESCALA A	