



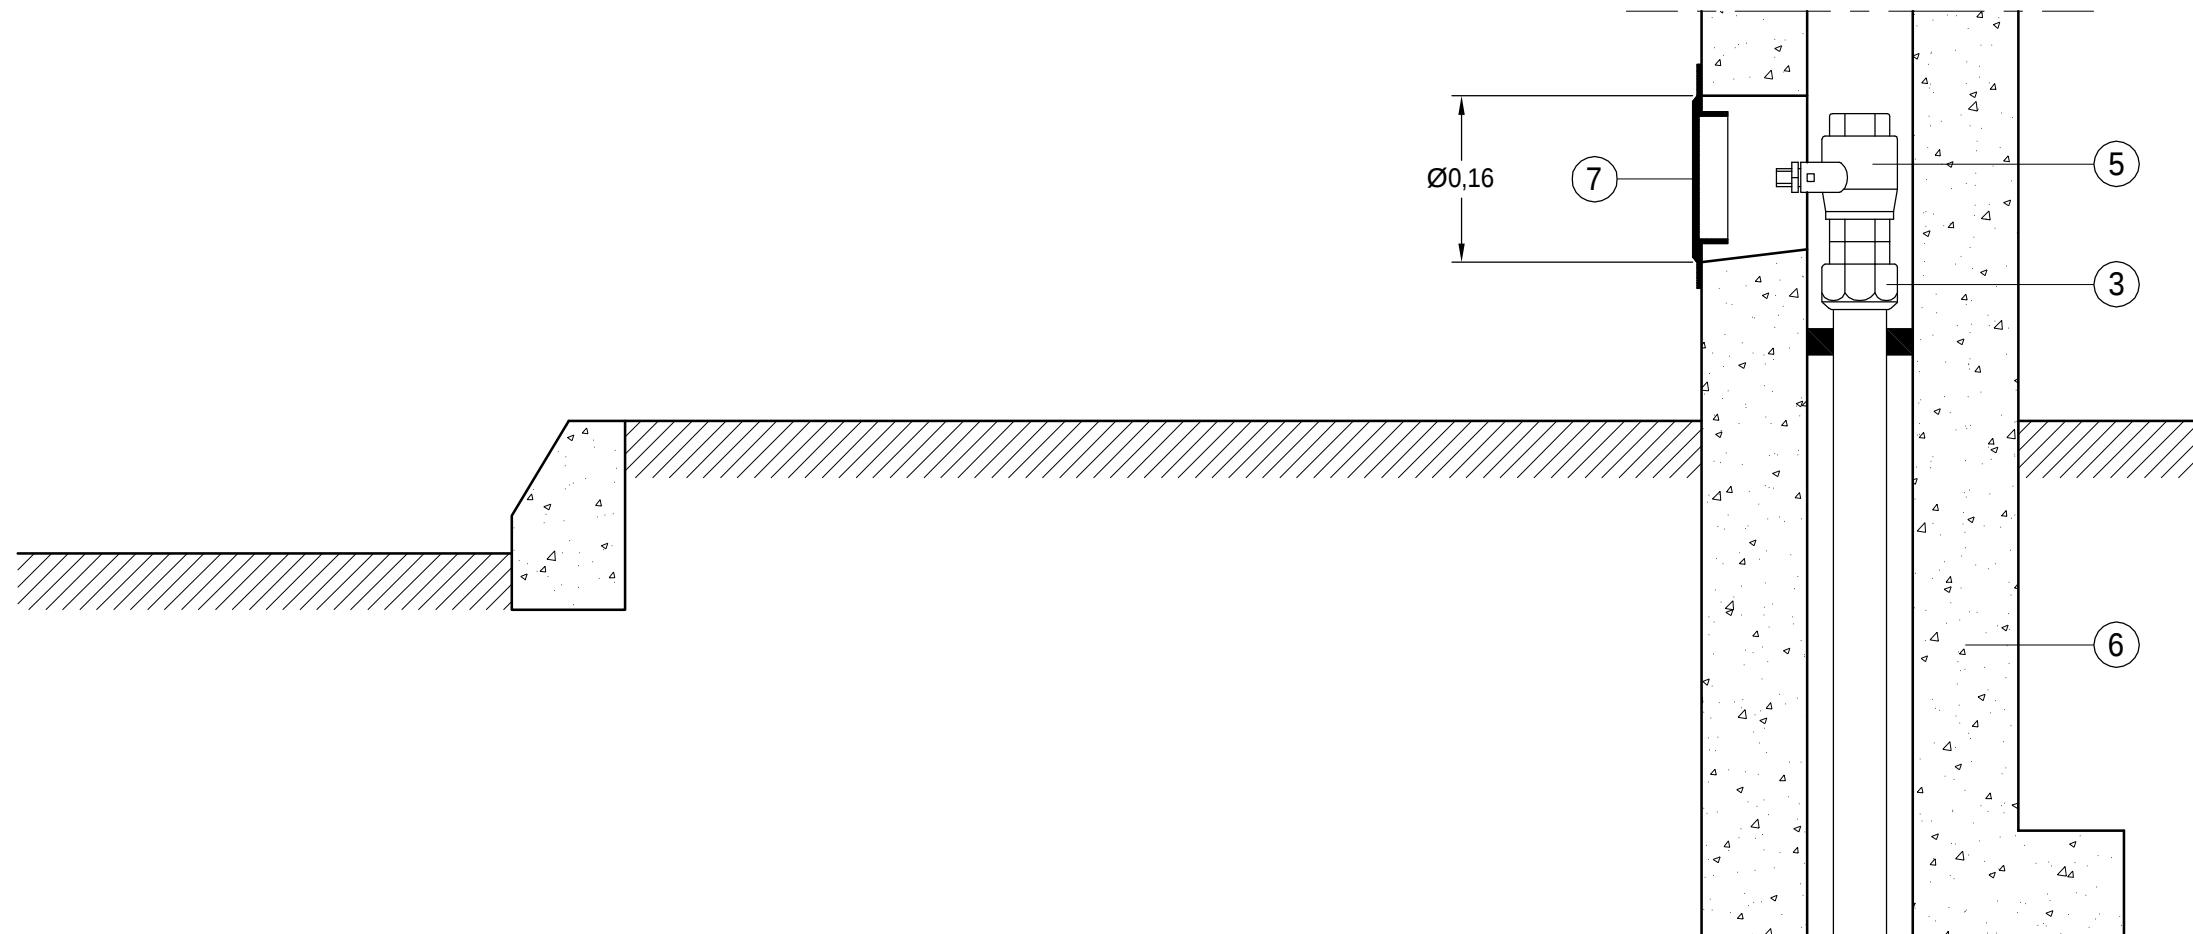

LEGENDA:

- ① REDE DE DISTRIBUIÇÃO
- ② ABRAÇADEIRA DE CARGA COM OBTURADOR INTEGRAL EM FERRO FUNDIDO DÚCTIL GGG-40 PN 16 COM REVESTIMENTO EM RESINA DE EPÓXI APLICADA ELECTROSTATICAMENTE NO INTERIOR E NO EXTERIOR, FORRADO INTERNAMENTE EM TODA A SUA EXTENSÃO COM BORRACHA SINTÉTICA COM JUNTA EM EPDM COM PELO MENOS SETE ANÉIS DE ESTANQUIDADE COM FUROS PASSANTES PARA A APLICAÇÃO DE PARAFUSOS, PORCAS E ANILHAS COM PARAFUSOS EM AÇO INOXIDÁVEL A2-70
- ③ ACESSÓRIO DE ENCAIXE RÁPIDO
- ④ TUBO DE POLIETILENO DE ALTA DENSIDADE (PEAD PN10)
- ⑤ VÁLVULA DE ESFERA
- ⑥ MURO DE VEDAÇÃO OU FACHADA DO EDIFÍCIO
- ⑦ PORTINHOLA METÁLICA

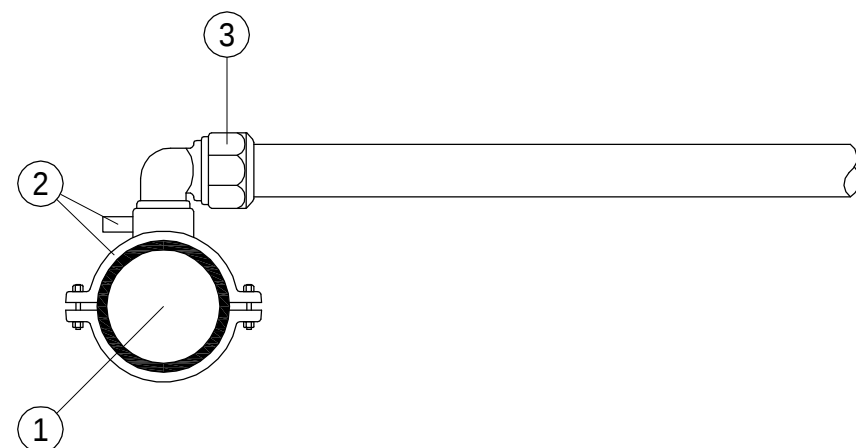

Projeto:			
RAMAL DE LIGAÇÃO PARA REDE DE ABASTECIMENTO DE ÁGUA (SOLUÇÃO TIPO 2)			
Data: 15.04.2016	Designação: DESENHO TÉCNICO		Ref.º: DT.AA.AdRA.006.00
Projeto: VF			Des. nº:
Verificou: RF			
Aprovou: AR		Escala: S/ ESCALA A	