



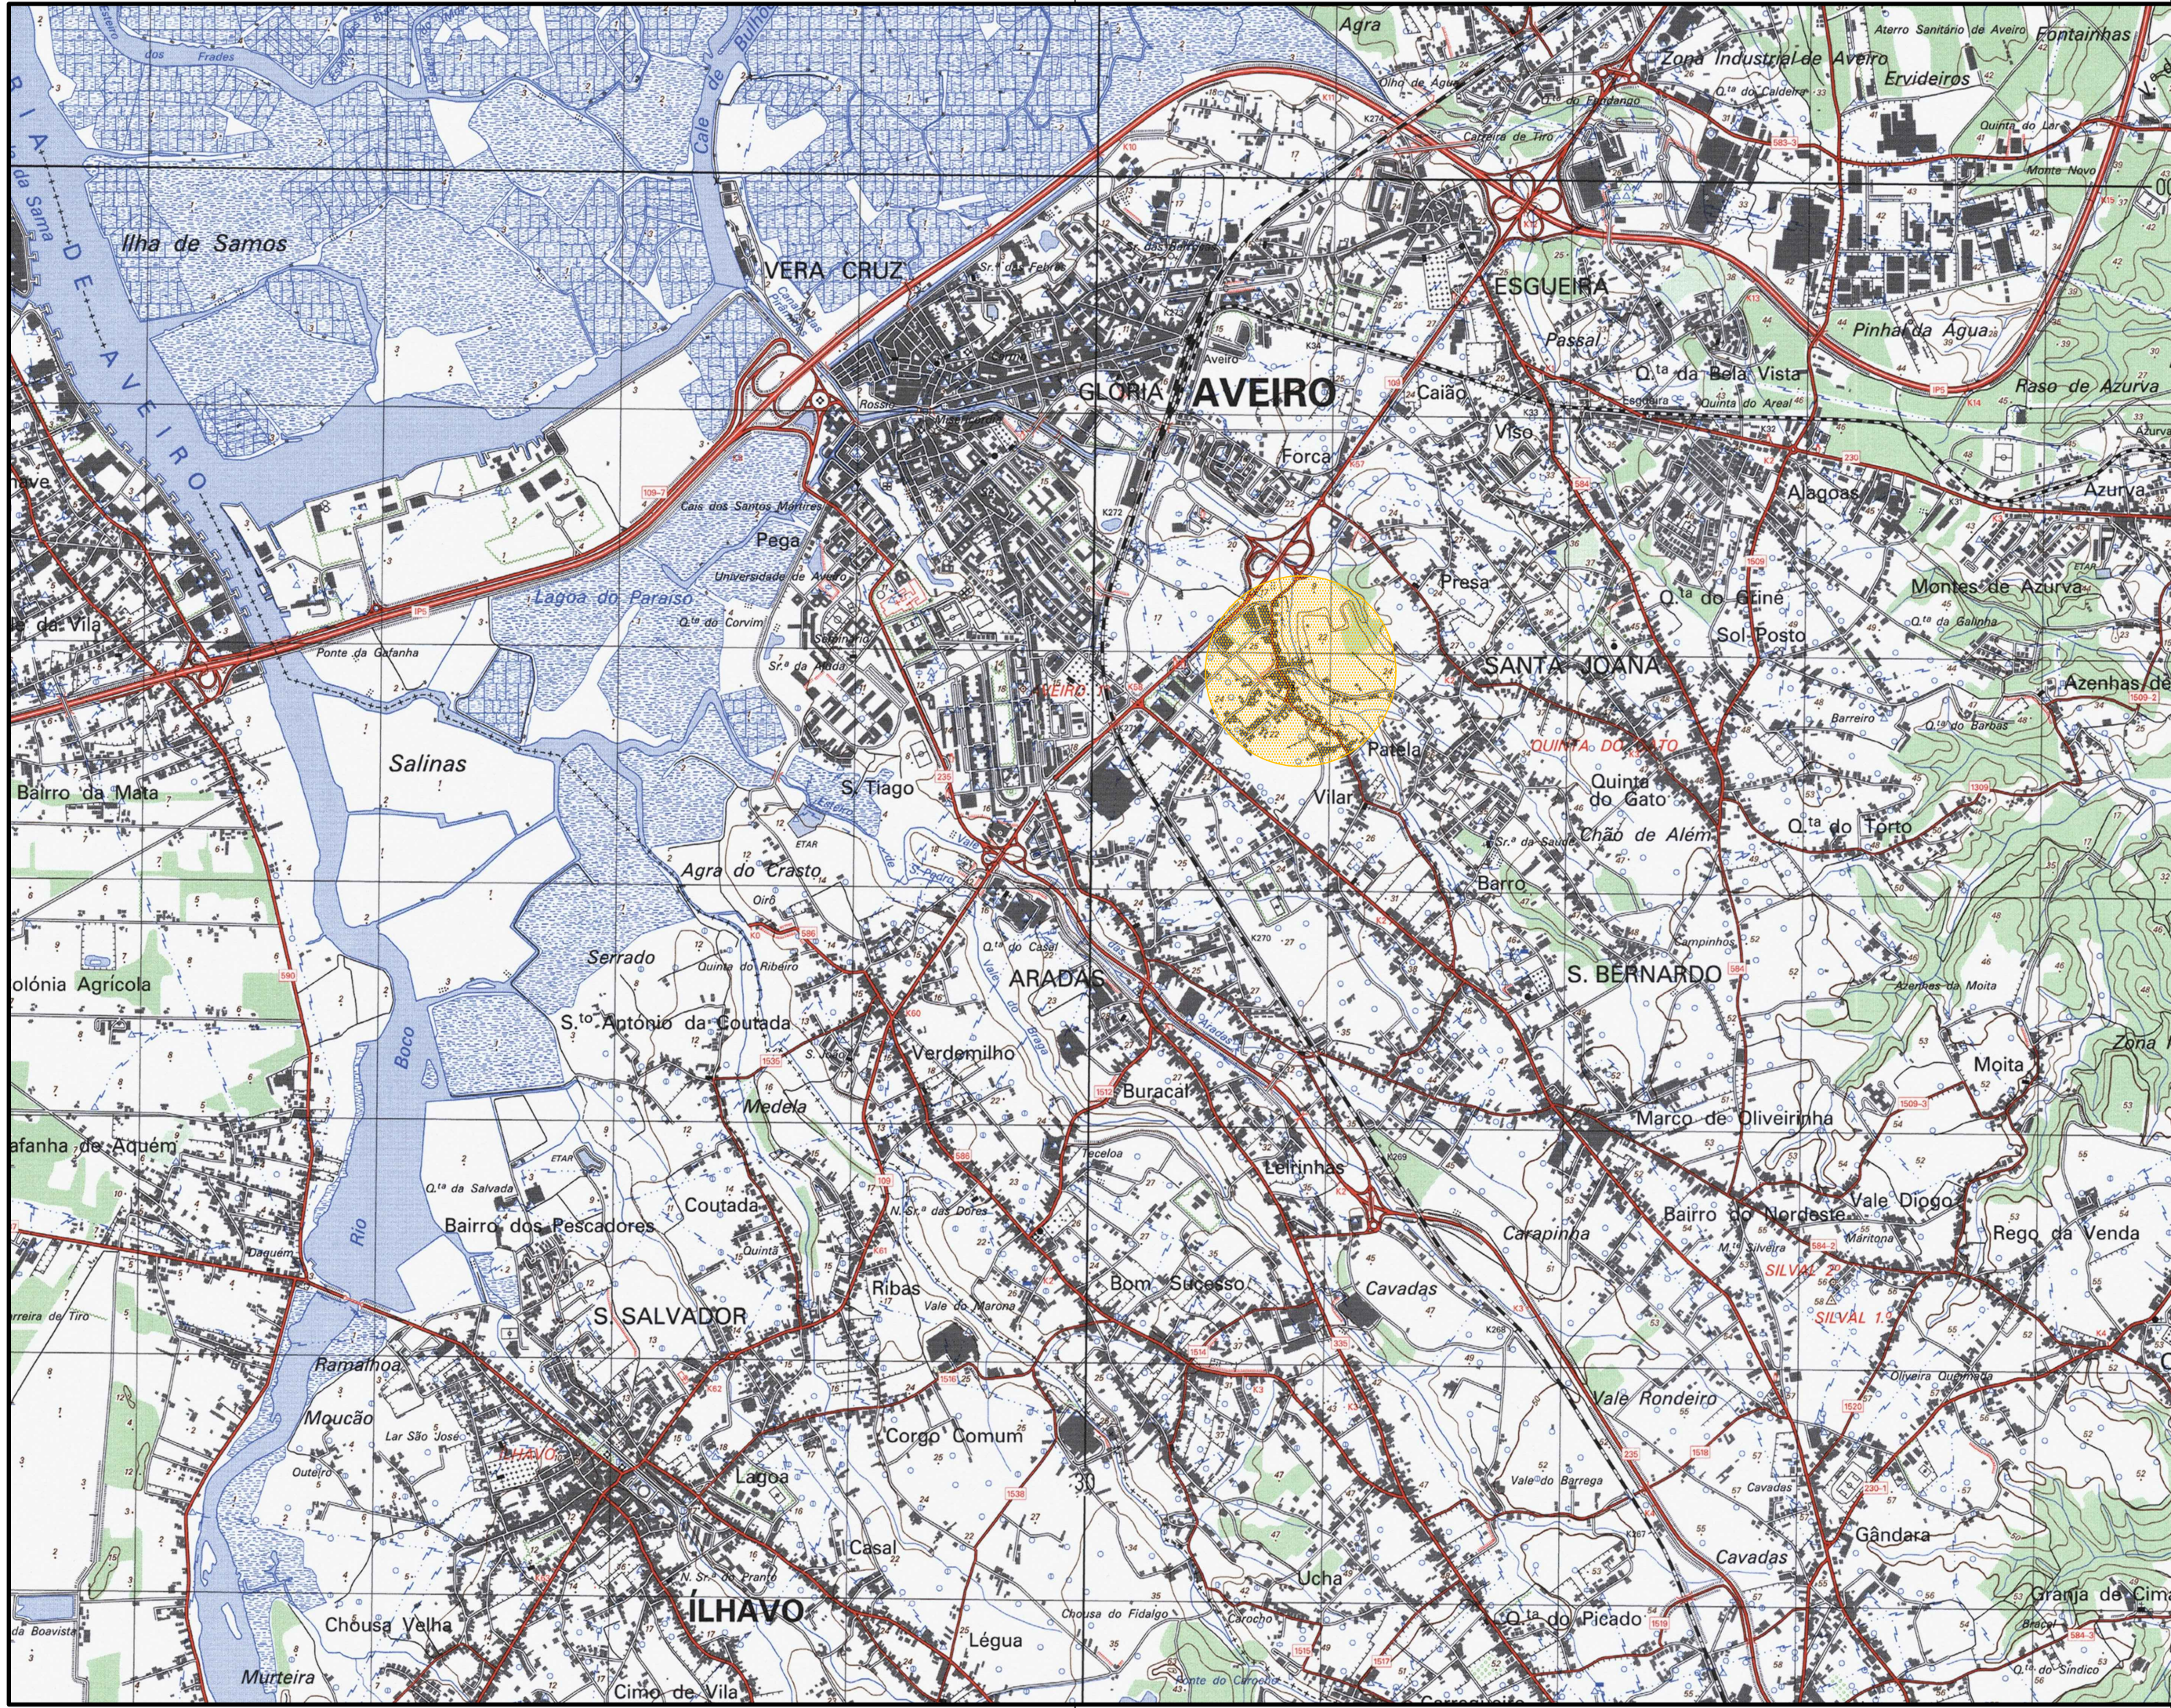


LEGENDA:

ÁREA DE INTERVENÇÃO

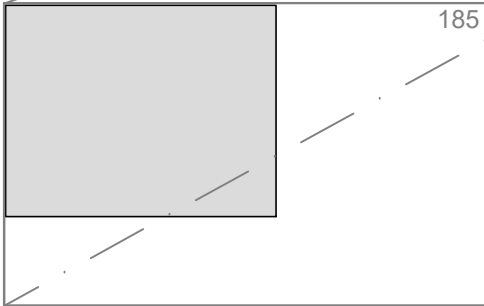

CARTAS I.G.E.  
1:25000

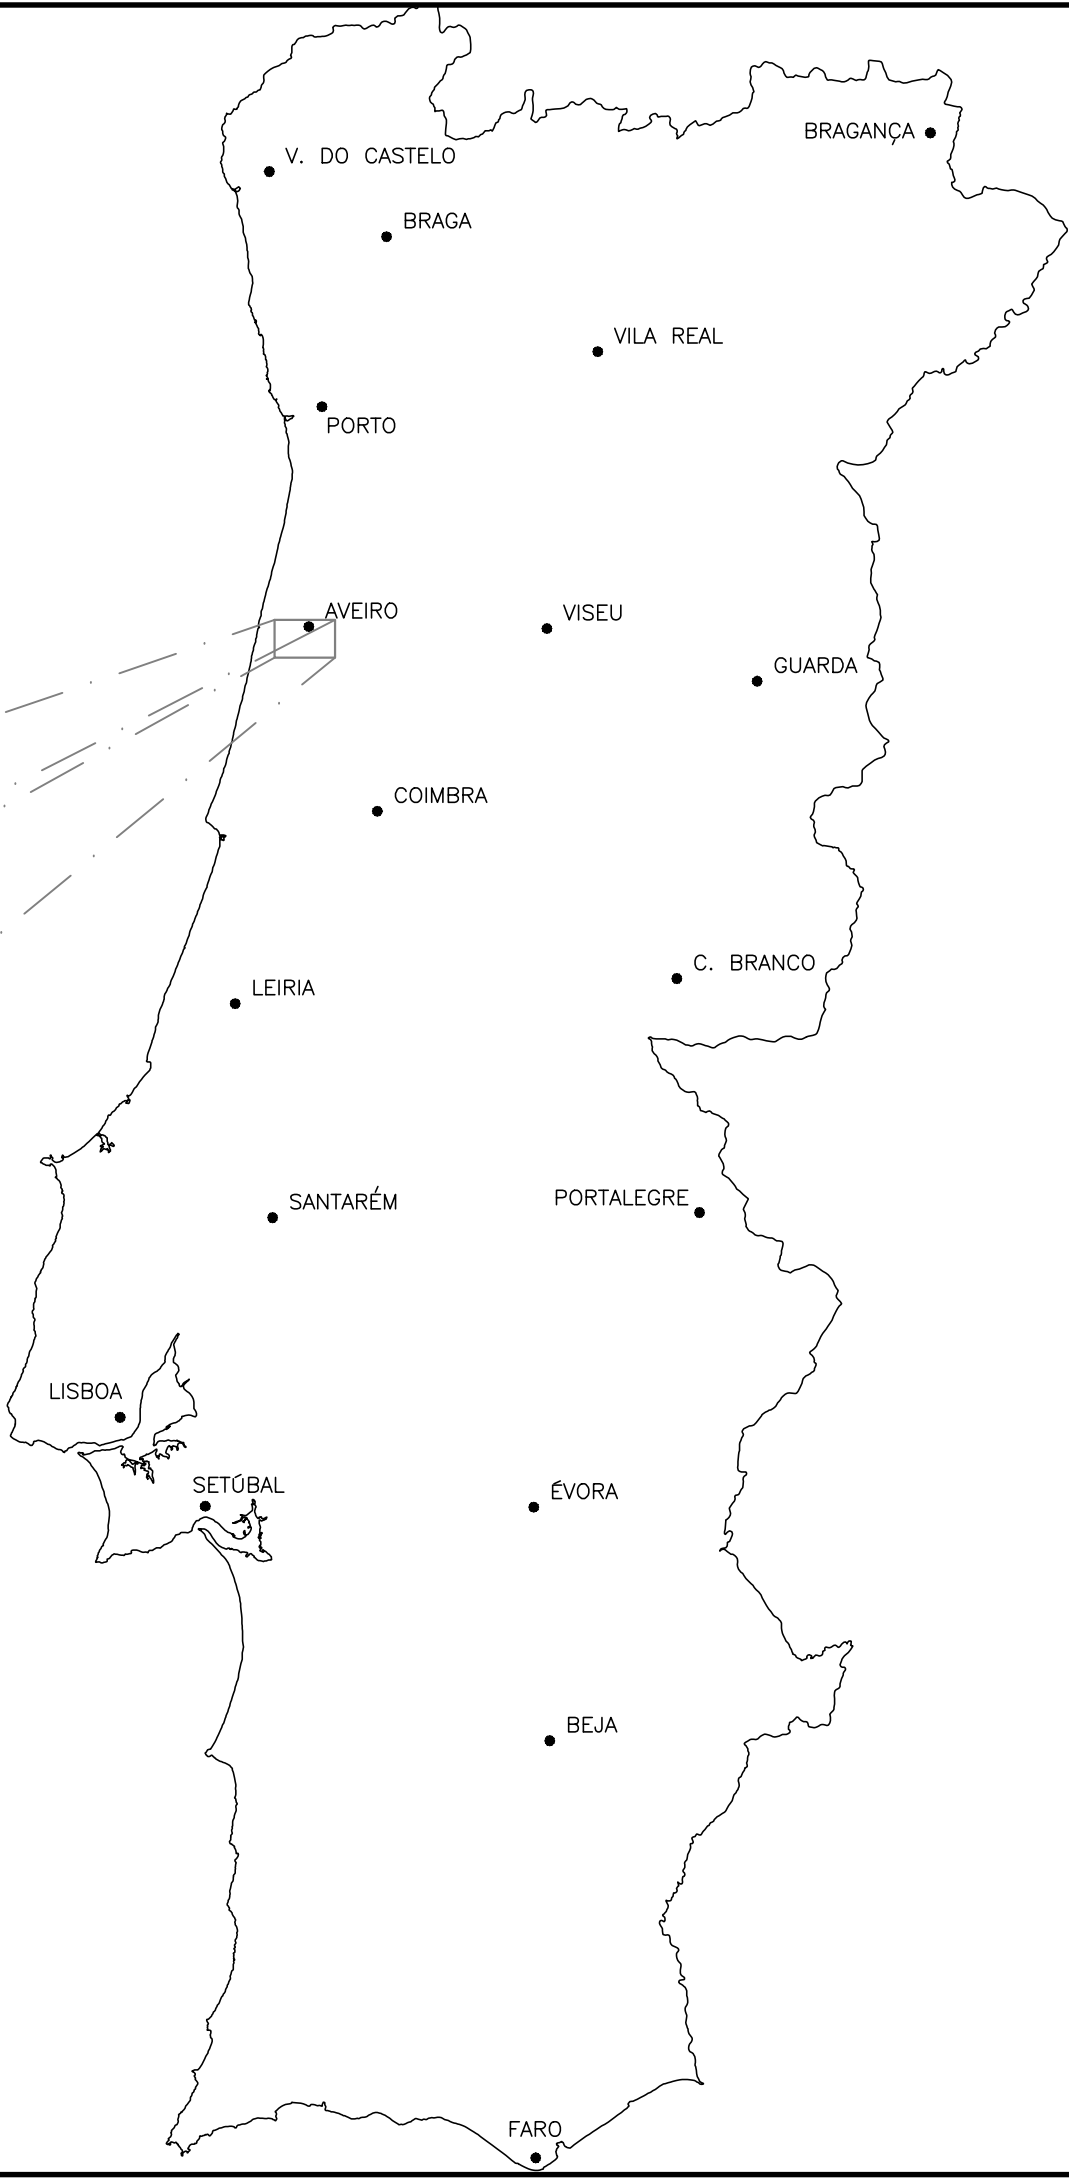

|   |                   |                                     |                   |
|---|-------------------|-------------------------------------|-------------------|
|   |                   |                                     |                   |
| Revisão   | Descrição         | Data                                | Rubrica           |
| <div><div><div>ÁGUAS DA REGIÃO<br/>DE AVEIRO</div><div>Grupo Águas de Portugal</div></div></div> |                   |                                     |                   |
| <div><div><div>HIDROFUNÇÃO</div><div>Consultores de Engenharia, Lda.</div></div></div>          |                   | REABILITAÇÃO DA EE 17 - VILAR - AVR |                   |
| ESTUDOU: <u>Ana Carolina Cantúcio</u>   |                   | LOCALIZAÇÃO E DESENHOS GERAIS       |                   |
| DESENHOU: <u>Francisco Pereira</u>   |                   | PLANTA DE LOCALIZAÇÃO               |                   |
| CONFERIU: <u>Rafaela Dias</u>   |                   |                                     |                   |
| VERIFICOU: <u>Amélia</u>   |                   | PROJETO DE EXECUÇÃO                 |                   |
| FICHEIRO:<br>1400-PE-PD-1.1.dwg   | ESCALA<br>1/25000 | DATA<br>setembro/2020               | DESENHO Nº<br>1.1 |
| LAYOUT:<br>1.1   |                   |                                     | REVISÃO<br>0      |