




Escala - V:1/100 - H:1/1000

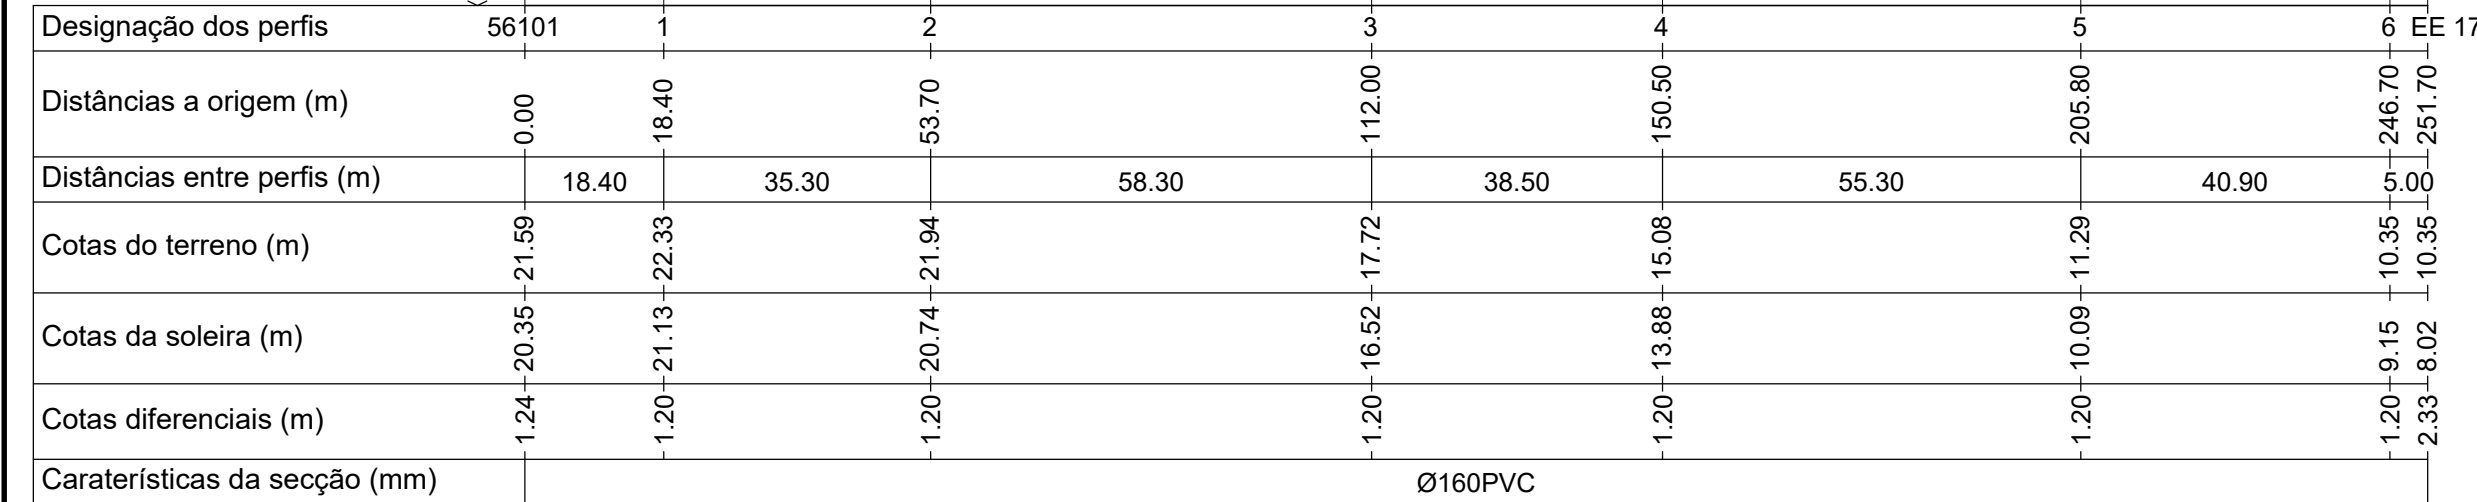

— - SUPERFÍCIE DO TERRENO
 == - CONDUTA ELEVATÓRIA

- - COLETOR GRAVÍTICO
- - - - - SAÍDA DE EMERGÊNCIA
- - CAIXA DE VISITA
- CONDUTA ELEVATÓRIA ACTIVA
- - - - - CONDUTA ELEVATÓRIA INACTIVA

Escala 1:200

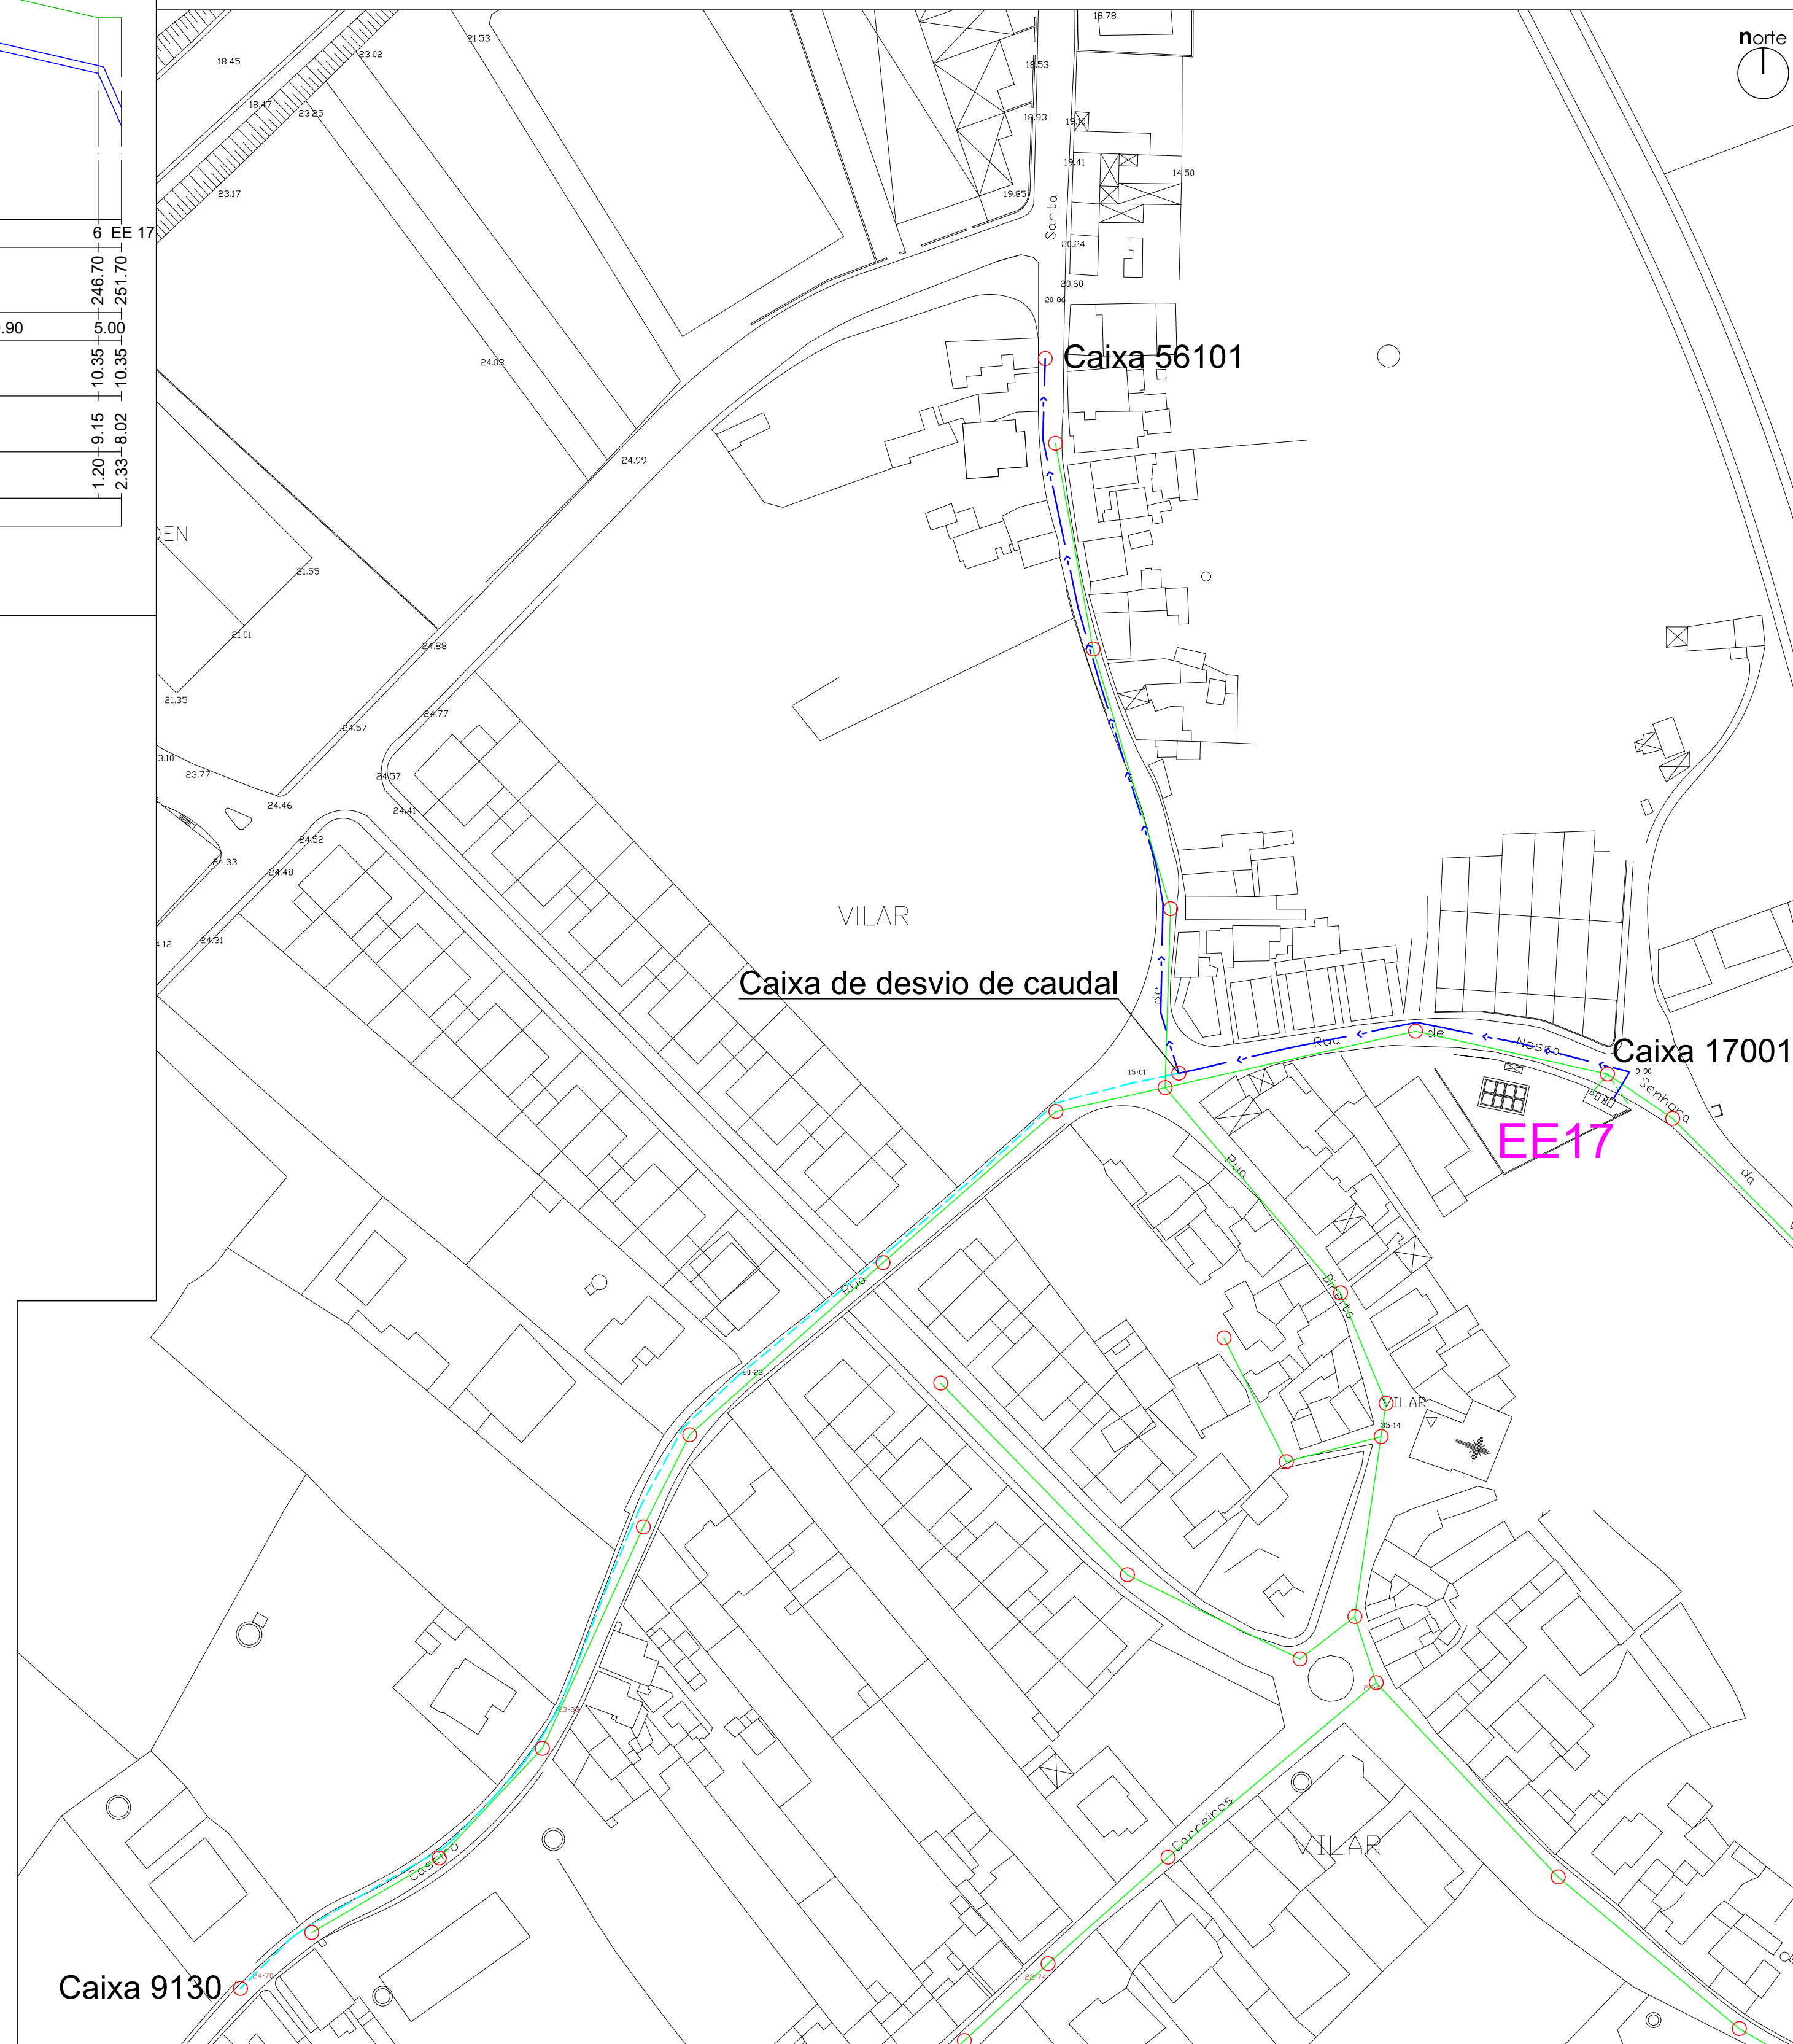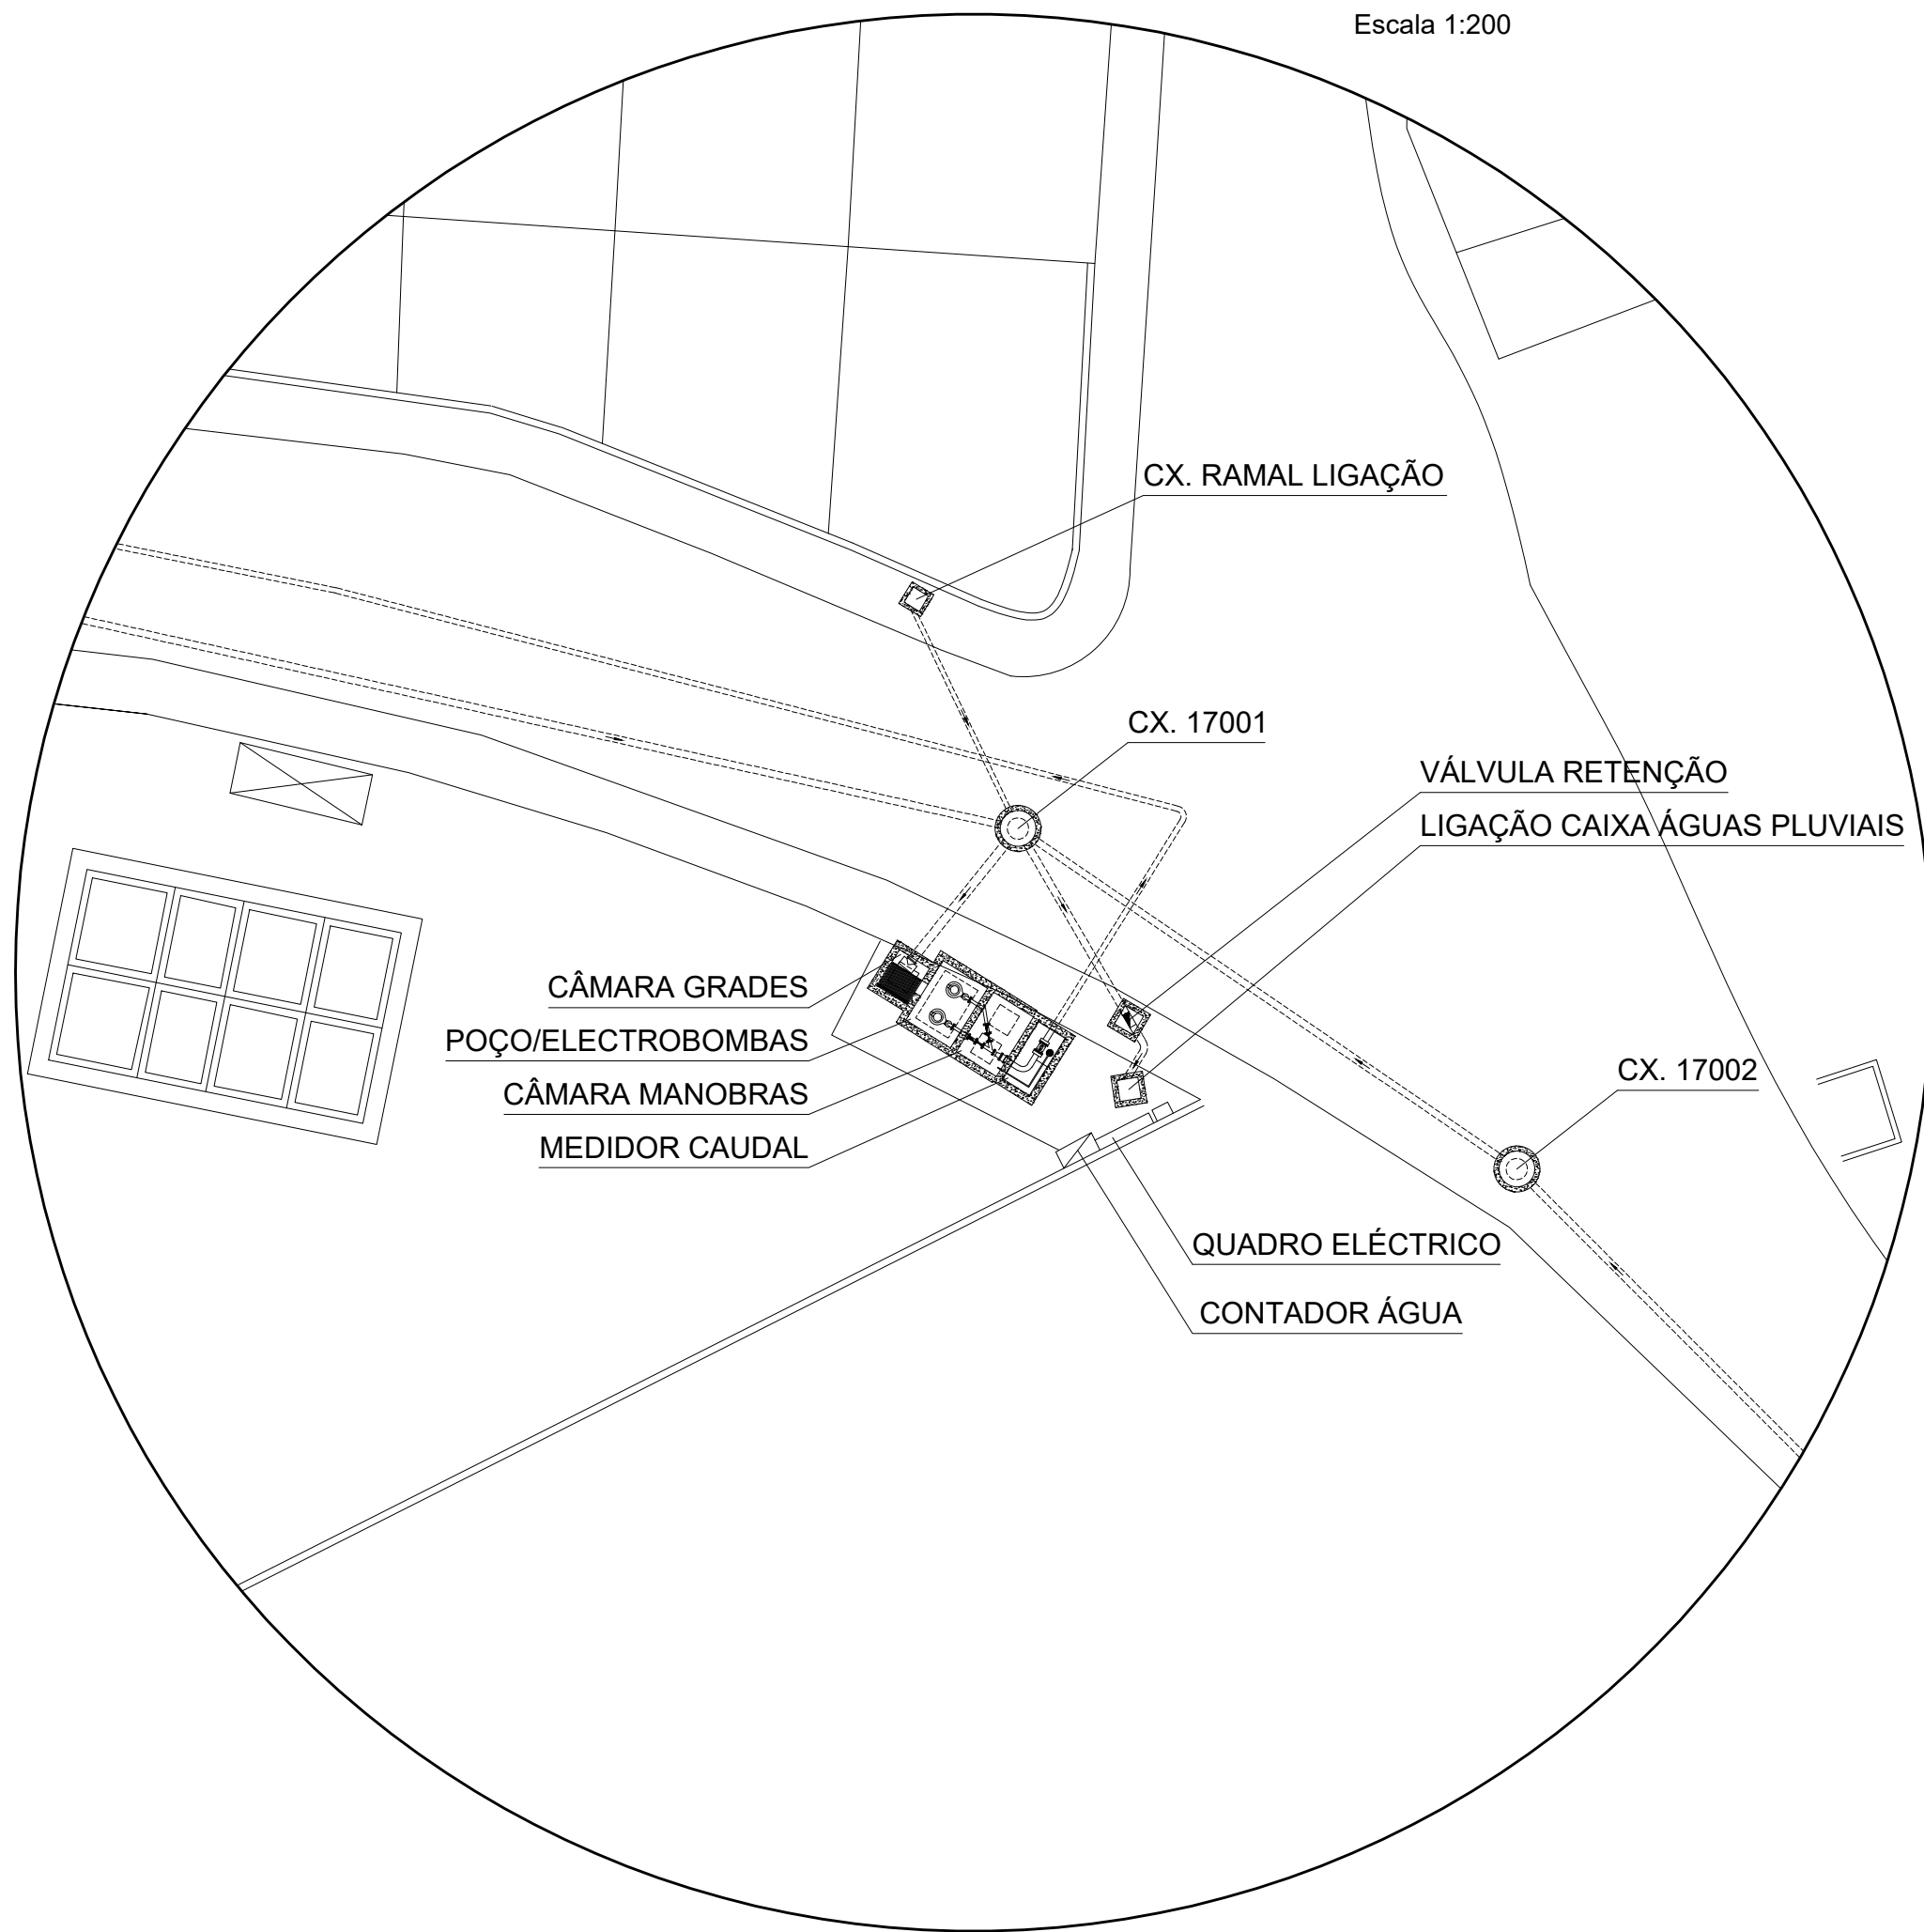

Nota:
Desenho dos Serviços Municipalizados de Aveiro

Revisão	Descrição	Data	rubrica
 HIDROFUNÇÃO Consultores de Engenharia, Lda.  ÁGUAS DA REGIÃO DE AVEIRO Grupo Águas de Portugal			
 HIDROFUNÇÃO Consultores de Engenharia, Lda.		REABILITAÇÃO DA EE 17 - VILAR - AVR PROJETO DE EXECUÇÃO	
ESTUDOU: <i>Ana Carolina Correia</i>	EXISTENTE		
DESENHOU: <i>Francisco Taveira</i>	PLANTA E PERFIL DA CONDOTA ELEVATÓRIA		
CONFERIU: <i>Francisco Taveira</i>			
VERIFICOU: <i>Simão</i>			
FICHEIRO: 1400-PE-PD-2.dwg LAYOUT: 2.1	ESCALA: 1/2000; 1/200 1/200	DATA: setembro/2020	DESENHO Nº: 2.1
			REVISÃO: 0