


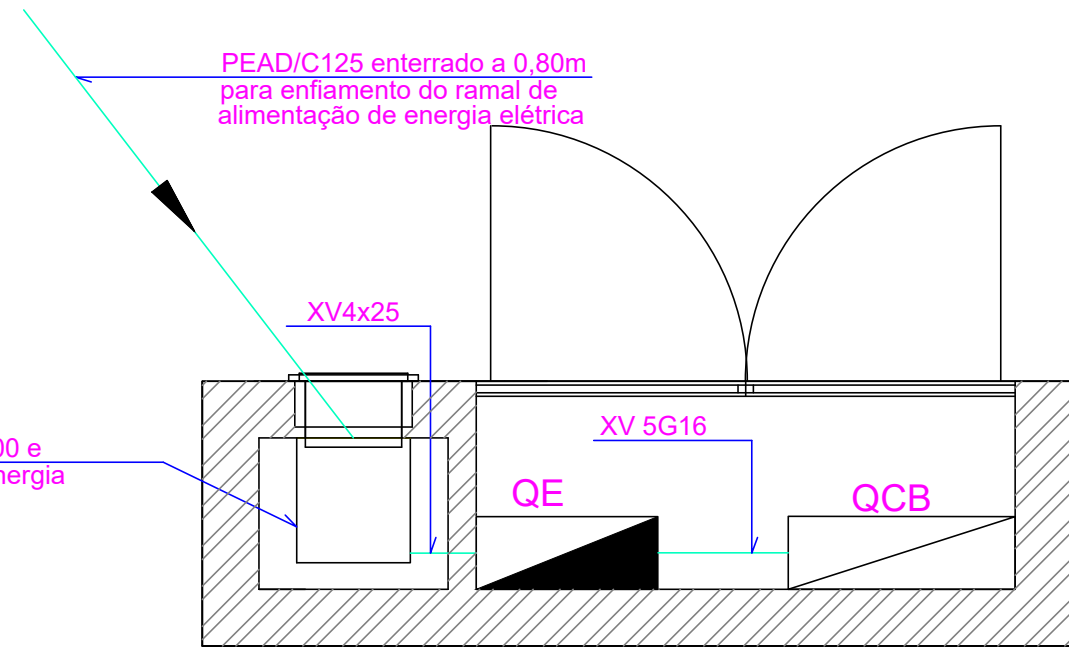

Alimentações eléctricas			
Circuitos	Tipo de cabo ou condutor	Tubagem	Representação em planta
QE	XV 4x25	PEAD/C125	
Portinhola	(1)	PEAD/C125	
Quadro comando bombas (QCB)	XV 5G16	(2)	

1) - Cabo a instalar pelo distribuidor de energia elétrica

(2) - Cabo a instalar em calha ou esteira

Ligações à terra			
Circuitos	Tipo de cabo ou condutor	Tubagem	Representação em planta
	XV 1G16 (V/A/Preto)	PEAD/C50	



Revisão	Descrição	Data	Rubrica
			
 HIDROFUNÇÃO Consultores de Engenharia, Lda.	REABILITAÇÃO DA EE 17 - VILAR - AVR PROJETO DE EXECUÇÃO		
ESTUDOU: <u>F. Ferreira</u> DESENHOU: <u>P. Rodrigues</u> CONFERIU: <u>F. Ferreira</u> VERIFICOU: <u>F. Ferreira</u>	INSTALAÇÕES ELÉTRICAS PLANTA DE IMPLANTAÇÃO ALIMENTAÇÕES ELÉTRICAS. LIGAÇÕES À TERRA		
FICHEIRO: 1400-PE-PD-IE-1.dwg LAYOUT: IE-1	ESCALA 1/100	DATA outubro/2020	DESENHO Nº IE-1
			REVISÃO 0