
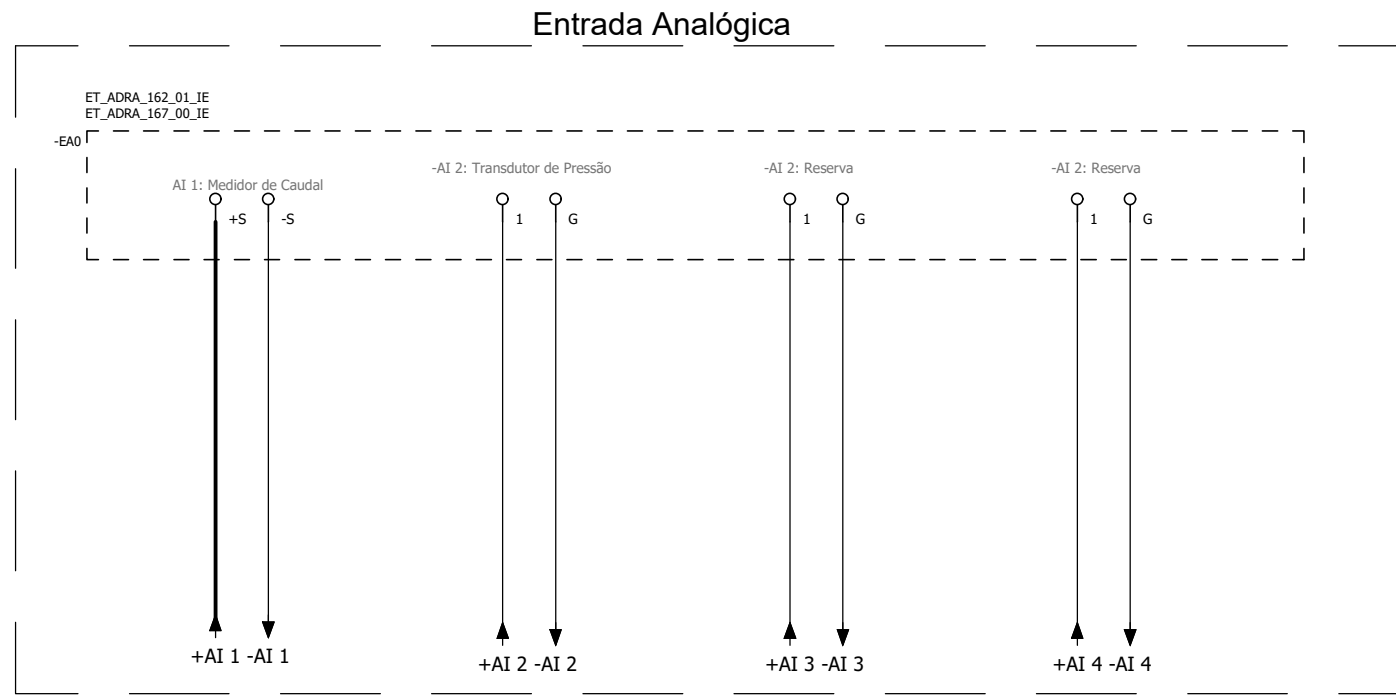
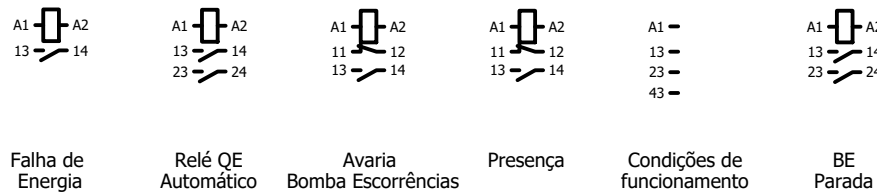


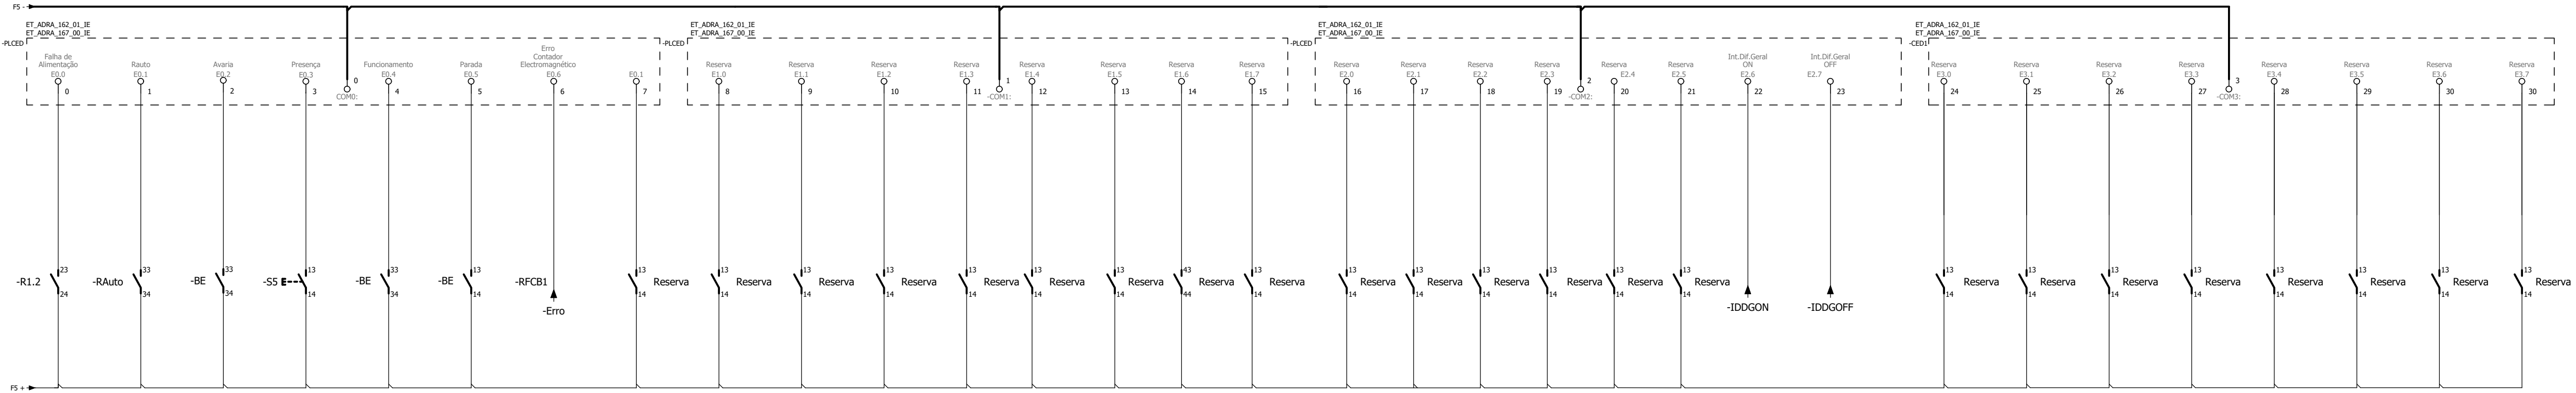

Revisão	Descrição	Data	Rubrica
 ÁGUAS DA REGIÃO DE AVEIRO Grupo Águas de Portugal			
 HIDROFUNÇÃO Consultores de Engenharia, Lda.	REABILITAÇÃO DA EE 17 - VILAR - AVR		
	PROJETO DE EXECUÇÃO		
ESTUDOU: <u>F. Ferreira</u>	INSTALAÇÕES ELÉTRICAS		
DESENHOU: <u>P. Rodrigues</u>	AUTÓMATO - ENTRADAS DIGITAIS E ANALÓGICAS		
CONFERIU: <u>F. Ferreira</u>			
VERIFICOU: <u>F. Ferreira</u>			
FICHEIRO: 1400-PE-PD-IE-10.dwg LAYOUT: IE-10	ESCALA S/Escala	DATA outubro/2020	DESENHO Nº IE-10 REVISÃO 0