



MURAL DA ESTAÇÃO ELEVATÓRIA

PLANTA

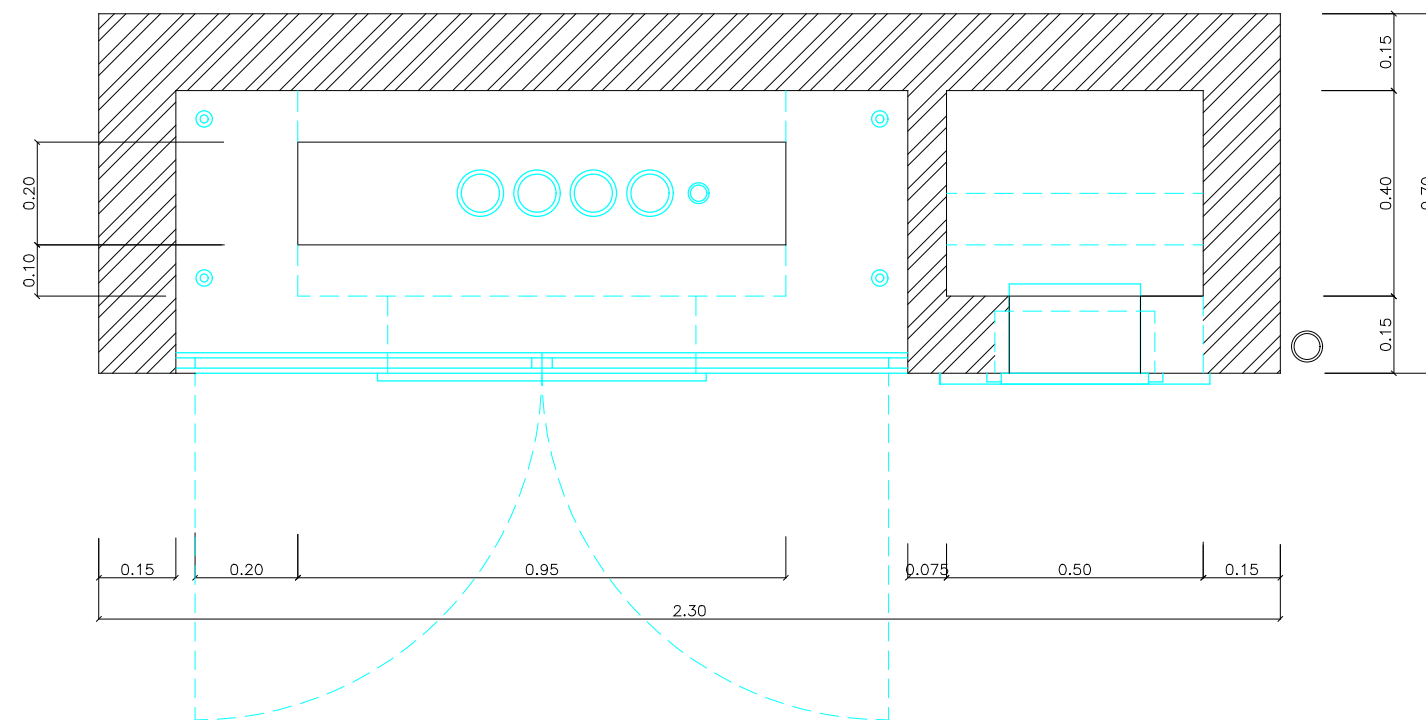

ALÇADO

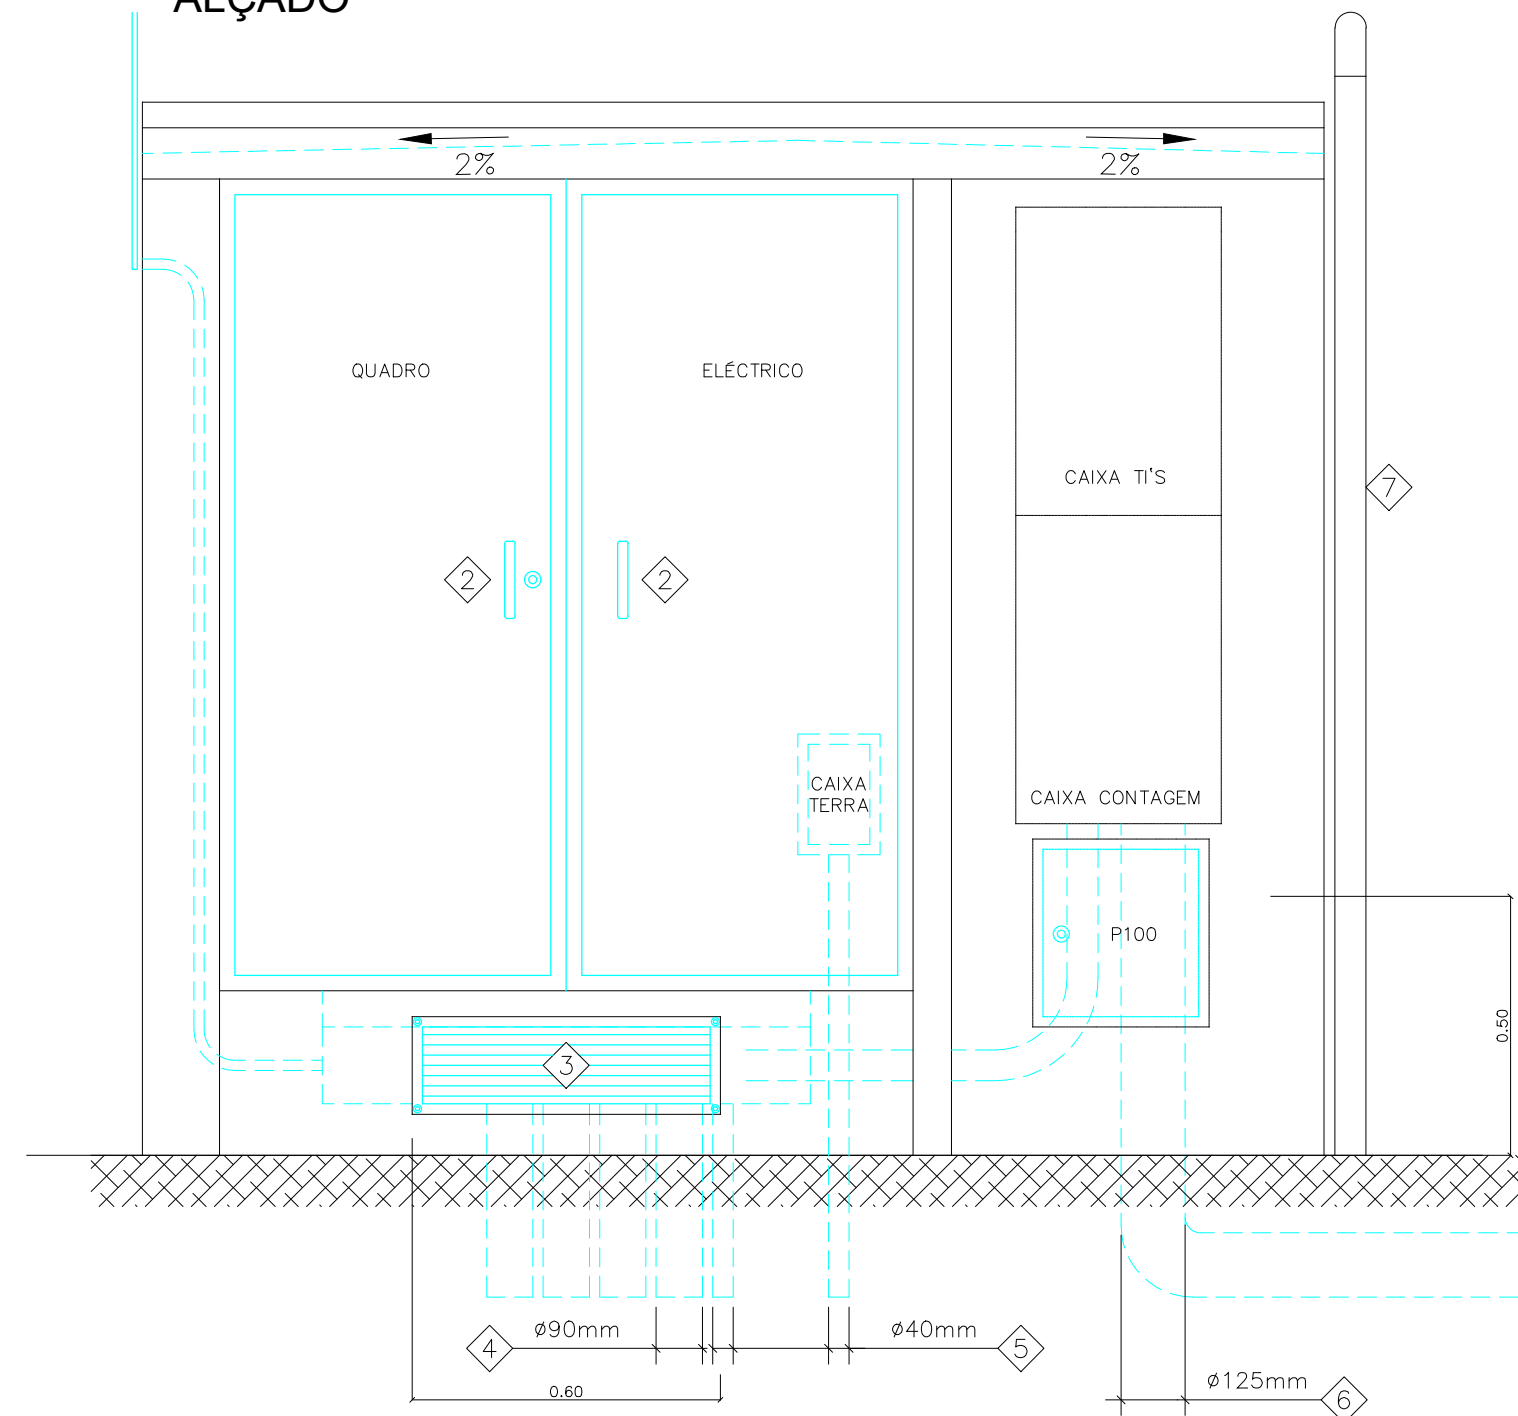

LEGENDA

- | | |
|---|---|
| 1 | PINTURA A TINTA TEXTURADA |
| 2 | PORTA DE DUAS FOLHAS EM PERFIS DE ALUMINIO TERMOLACADO |
| 3 | GRELHA DE VENTILAÇÃO EM PERFIS DE ALUMINIO TERMOLACADO APARAFUSADA (ACESSO A PASSAGEM DE CABOS) |
| 4 | QUATRO TUBOS Ø90mm CORRUGADO VERMELHO |
| 5 | DOIS TUBOS Ø40mm CORRUGADO VERMELHO |
| 6 | TUBO Ø110mm CORRUGADO VERMELHO |
| 7 | TUBO DE Ø63mm PVC 10kg/lmm2 |
| 8 | QUATRO VARÕES ROSCADOS M10 COM PORCA INFERIOR E SUPERIOR PARA NIVELAMENTO DO QUADRO ELÉCTRICO |
| 9 | NEGATIVO PARA CAMINHO DE CABO Ø20MM DE PROTEÇÃO MECÂNICA |

Revisão	Descrição	Data	Rubrica
 ÁGUAS DA REGIÃO DE AVEIRO Grupo Águas de Portugal			
 HIDROFUNÇÃO Consultores de Engenharia, Lda.	REABILITAÇÃO DA EE 17 - VILAR - AVR PROJETO DE EXECUÇÃO		
ESTUDOU: <u>F. Ferreira</u> DESENHO: <u>P. Rodrigues</u> CONFERIU: <u>F. Ferreira</u> VERIFICOU: <u>F. Ferreira</u>	INSTALAÇÕES ELÉTRICAS PLANTA PORMENOR DO ARMÁRIO		
FICHEIRO: 1400-PE-PD-IE-3.dwg LAYOUT: IE-3	ESCALA S/Escala	DATA outubro/2020	DESENHO Nº IE-3
			REVISÃO 0