



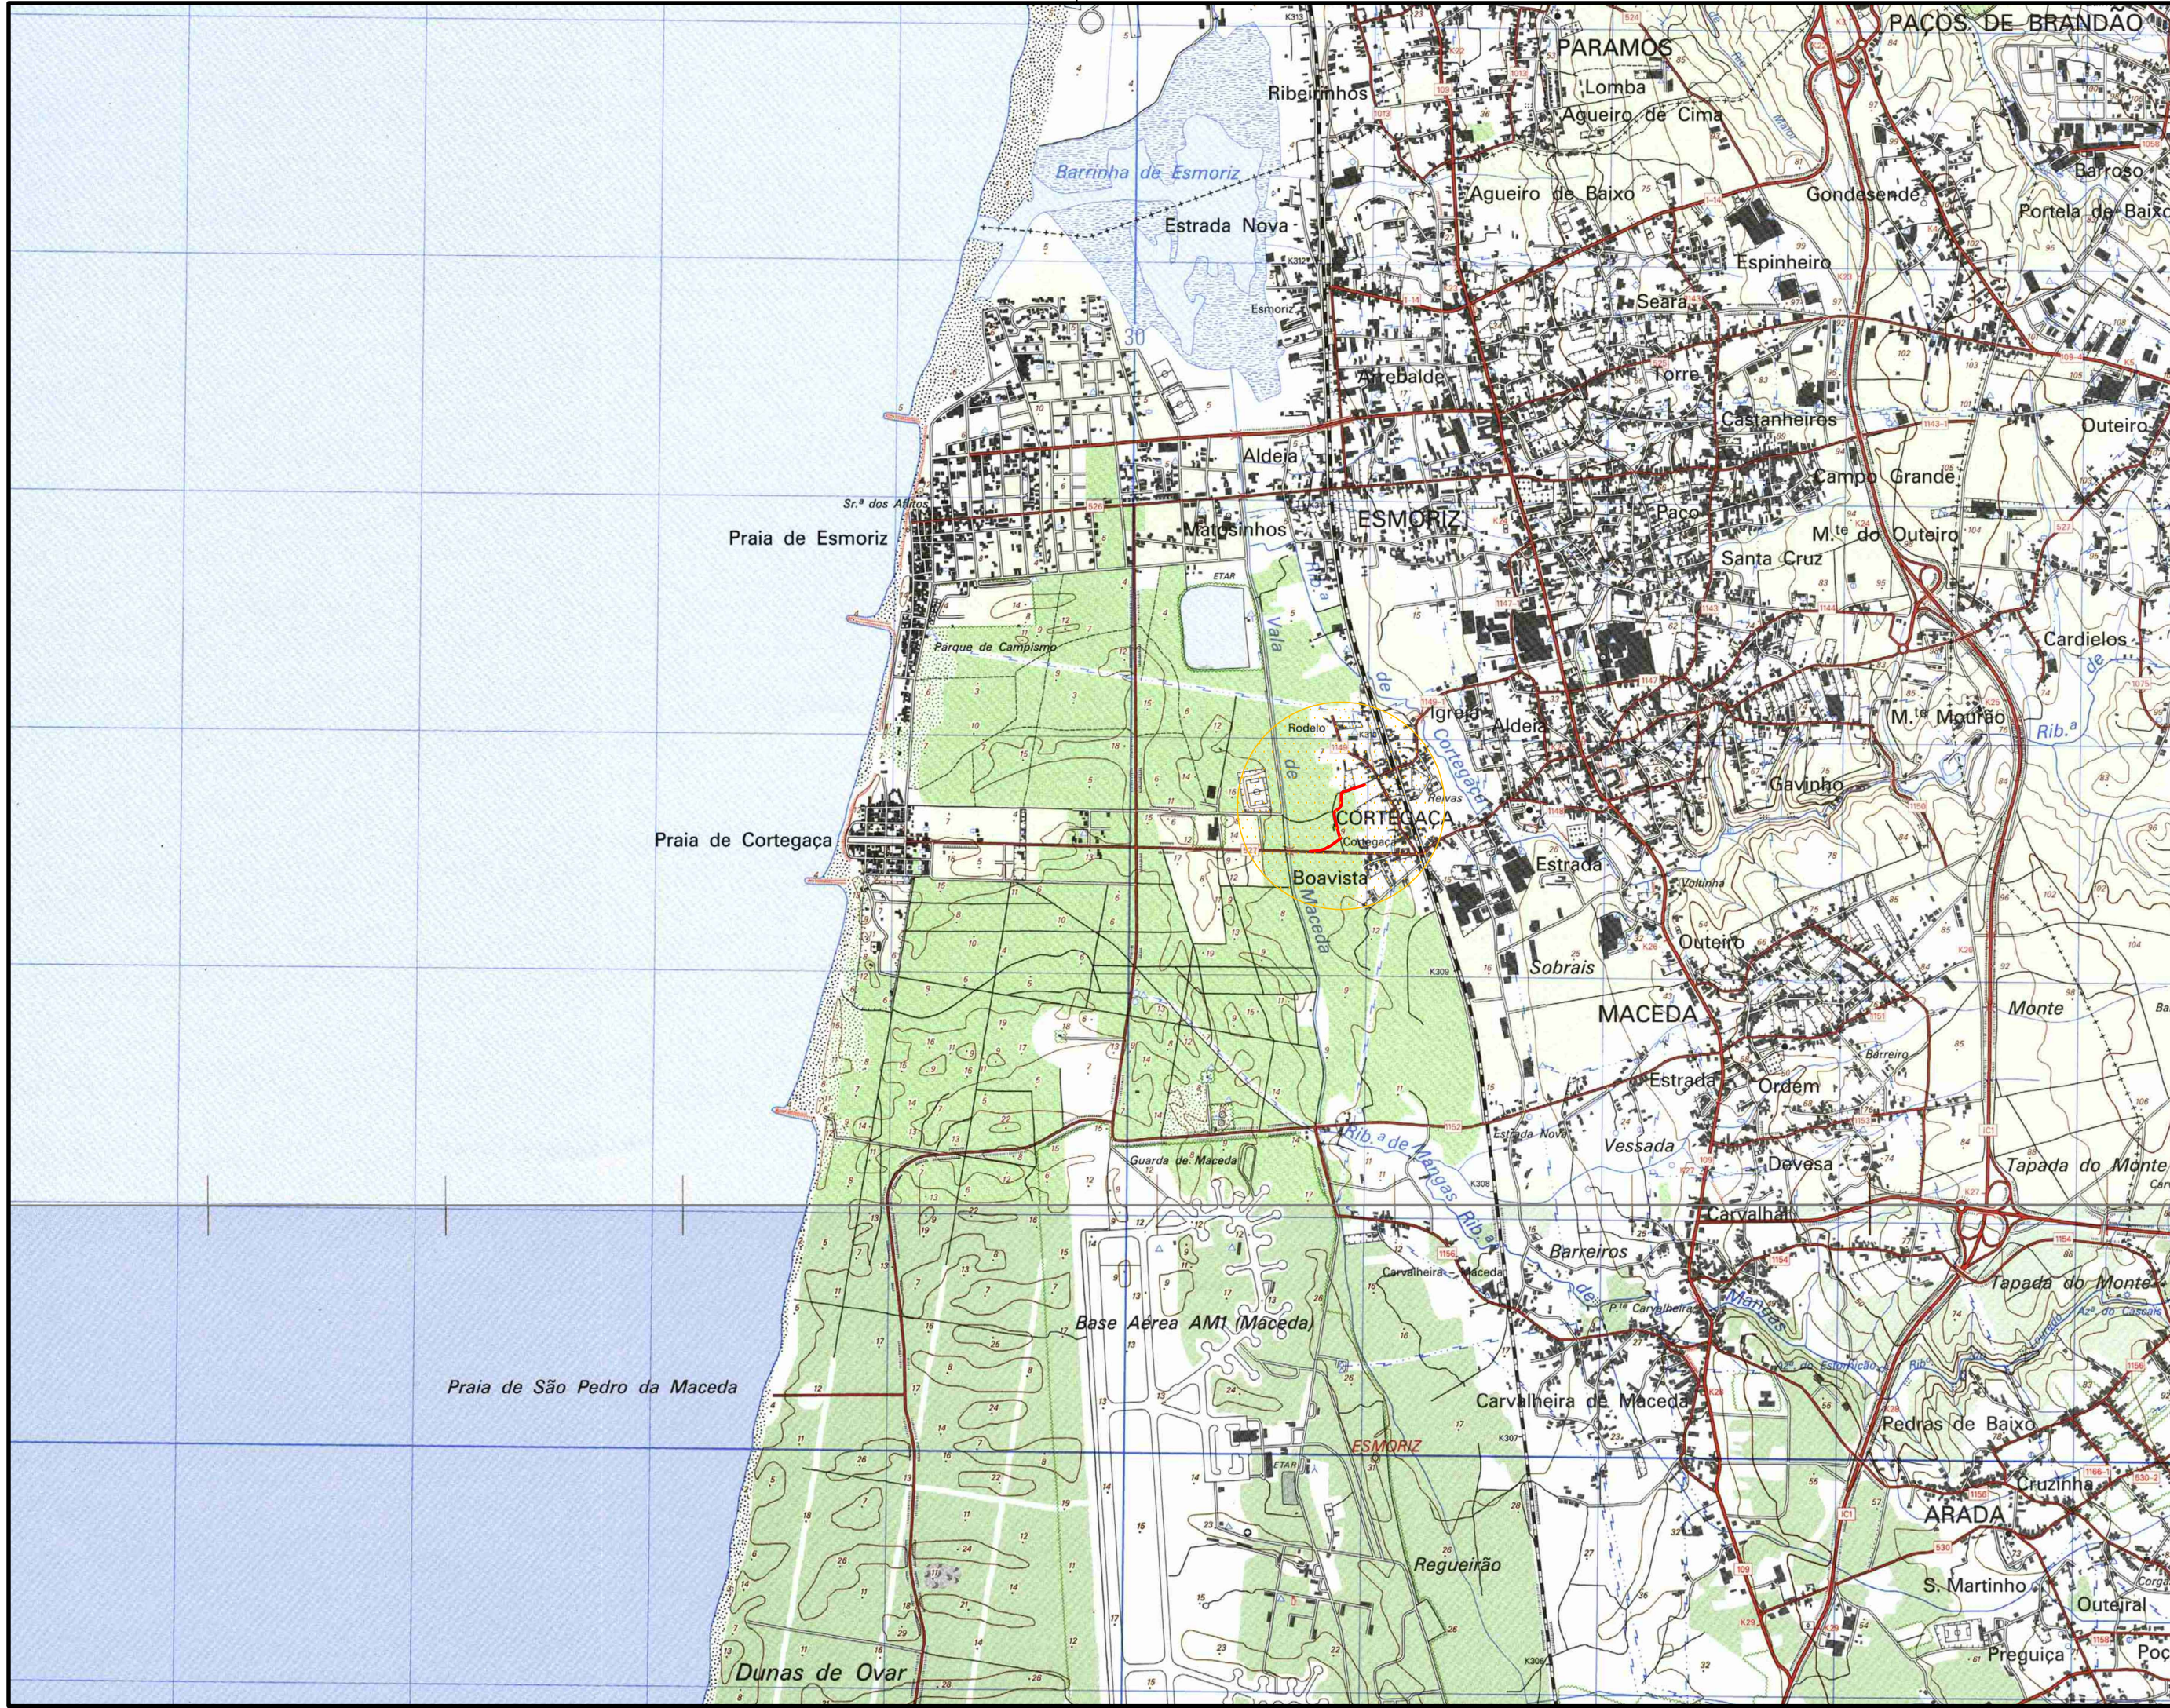


LEGENDA:

ÁREA DE INTERVENÇÃO

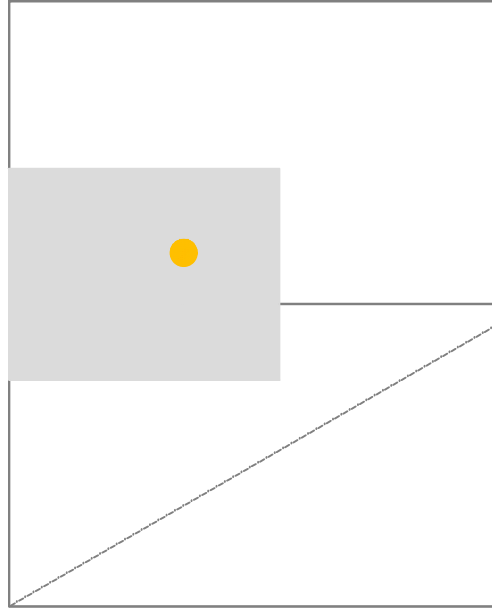

CARTAS I.Geo.E.
1:25000

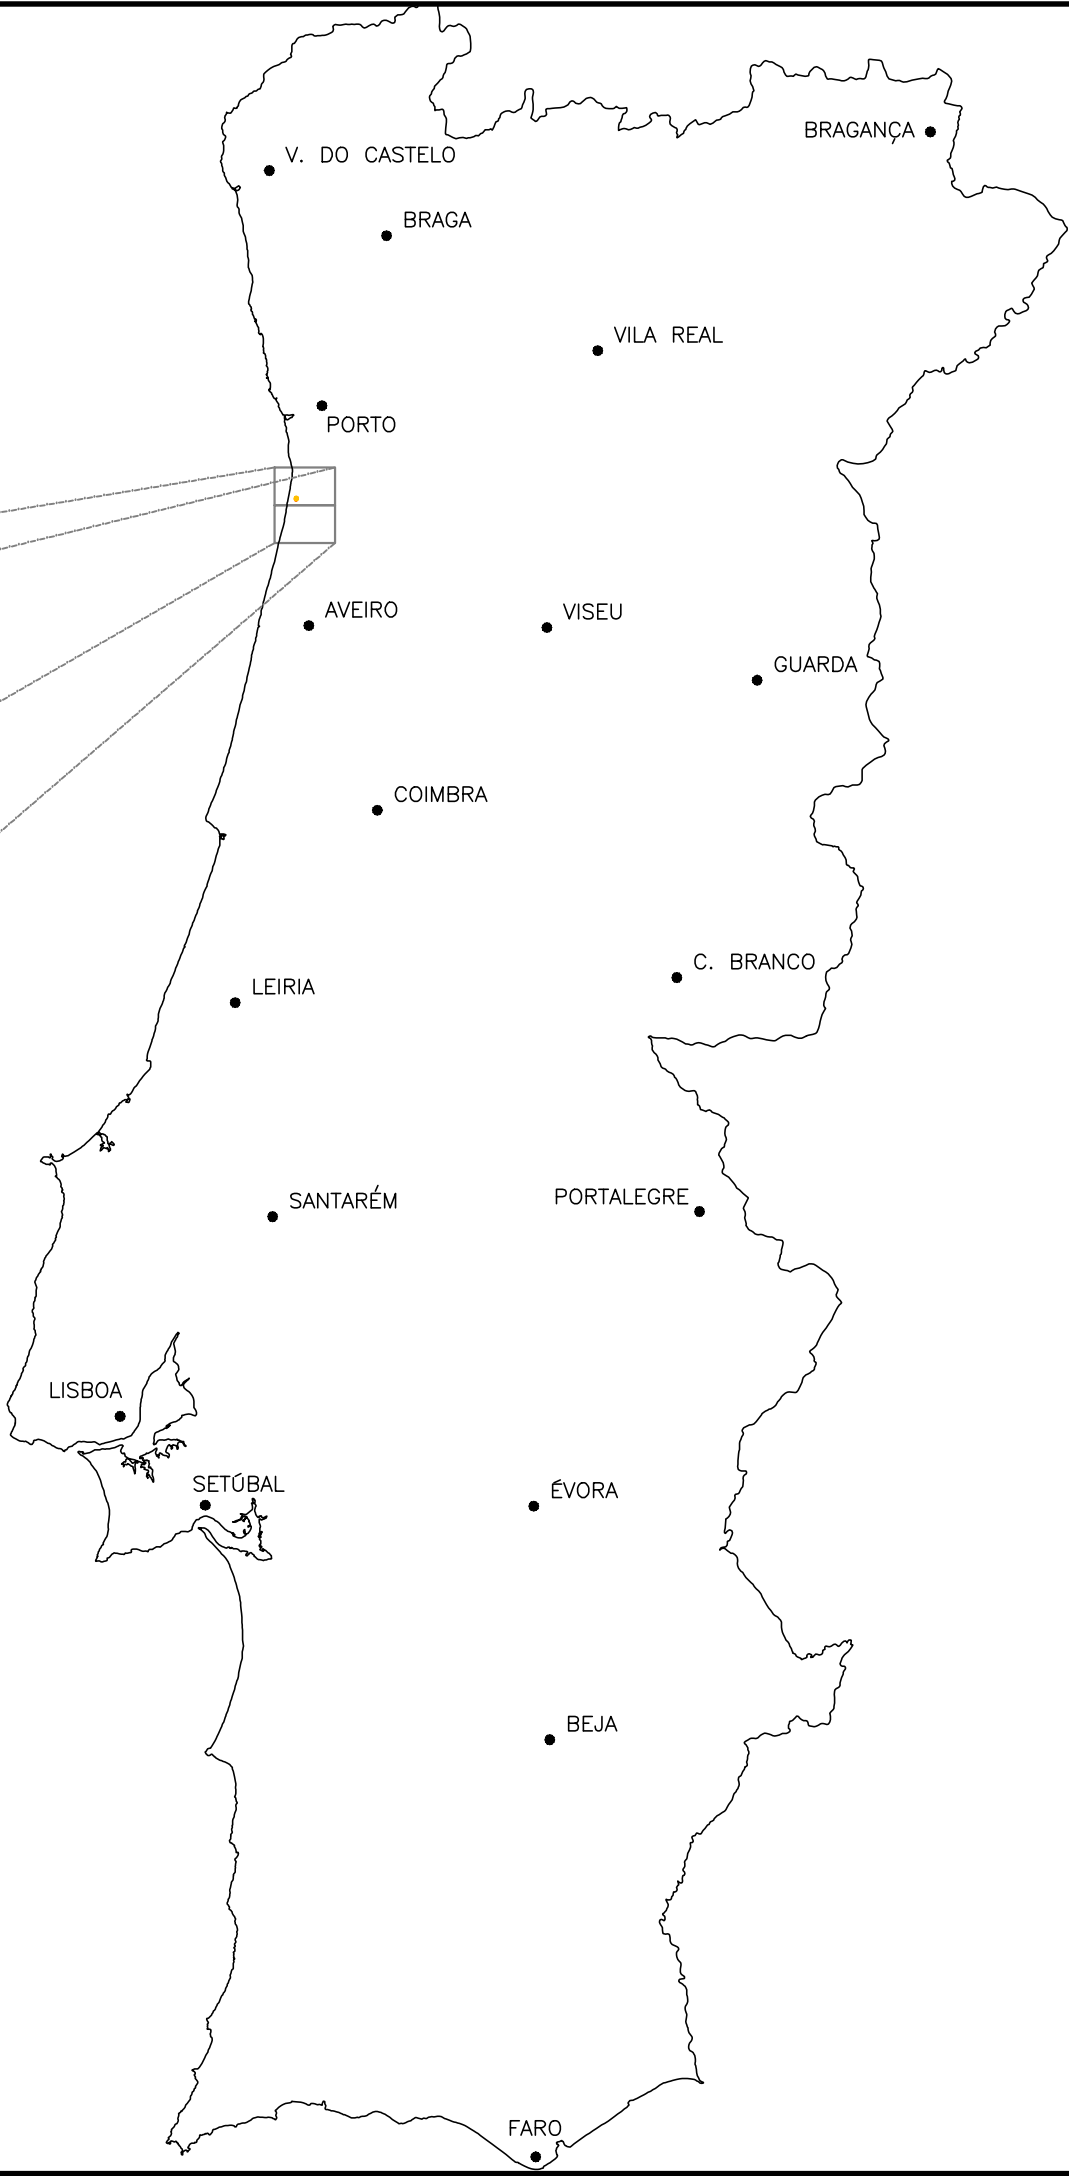

Revisão	Descrição	Data	Rubrica
<div><div></div></div>			
<div><div></div></div>		AMPLIAÇÃO DA RDA E RDAR NA RUA DAS AREIAS – OVAR	
		PROJETO DE EXECUÇÃO	
ESTUDOU: _____		LOCALIZAÇÃO E DESENHOS GERAIS	
DESENHOU: _____		PLANTA DE LOCALIZAÇÃO	
CONFERIU: _____			
VERIFICOU: _____			
FICHEIRO: 1418-PE-PD-1.1.dwg		ESCALA	DATA
LAYOUT: 1.1		1/25000	fevereiro/2021
		DESENHO Nº	REVISÃO
		1.1	0