


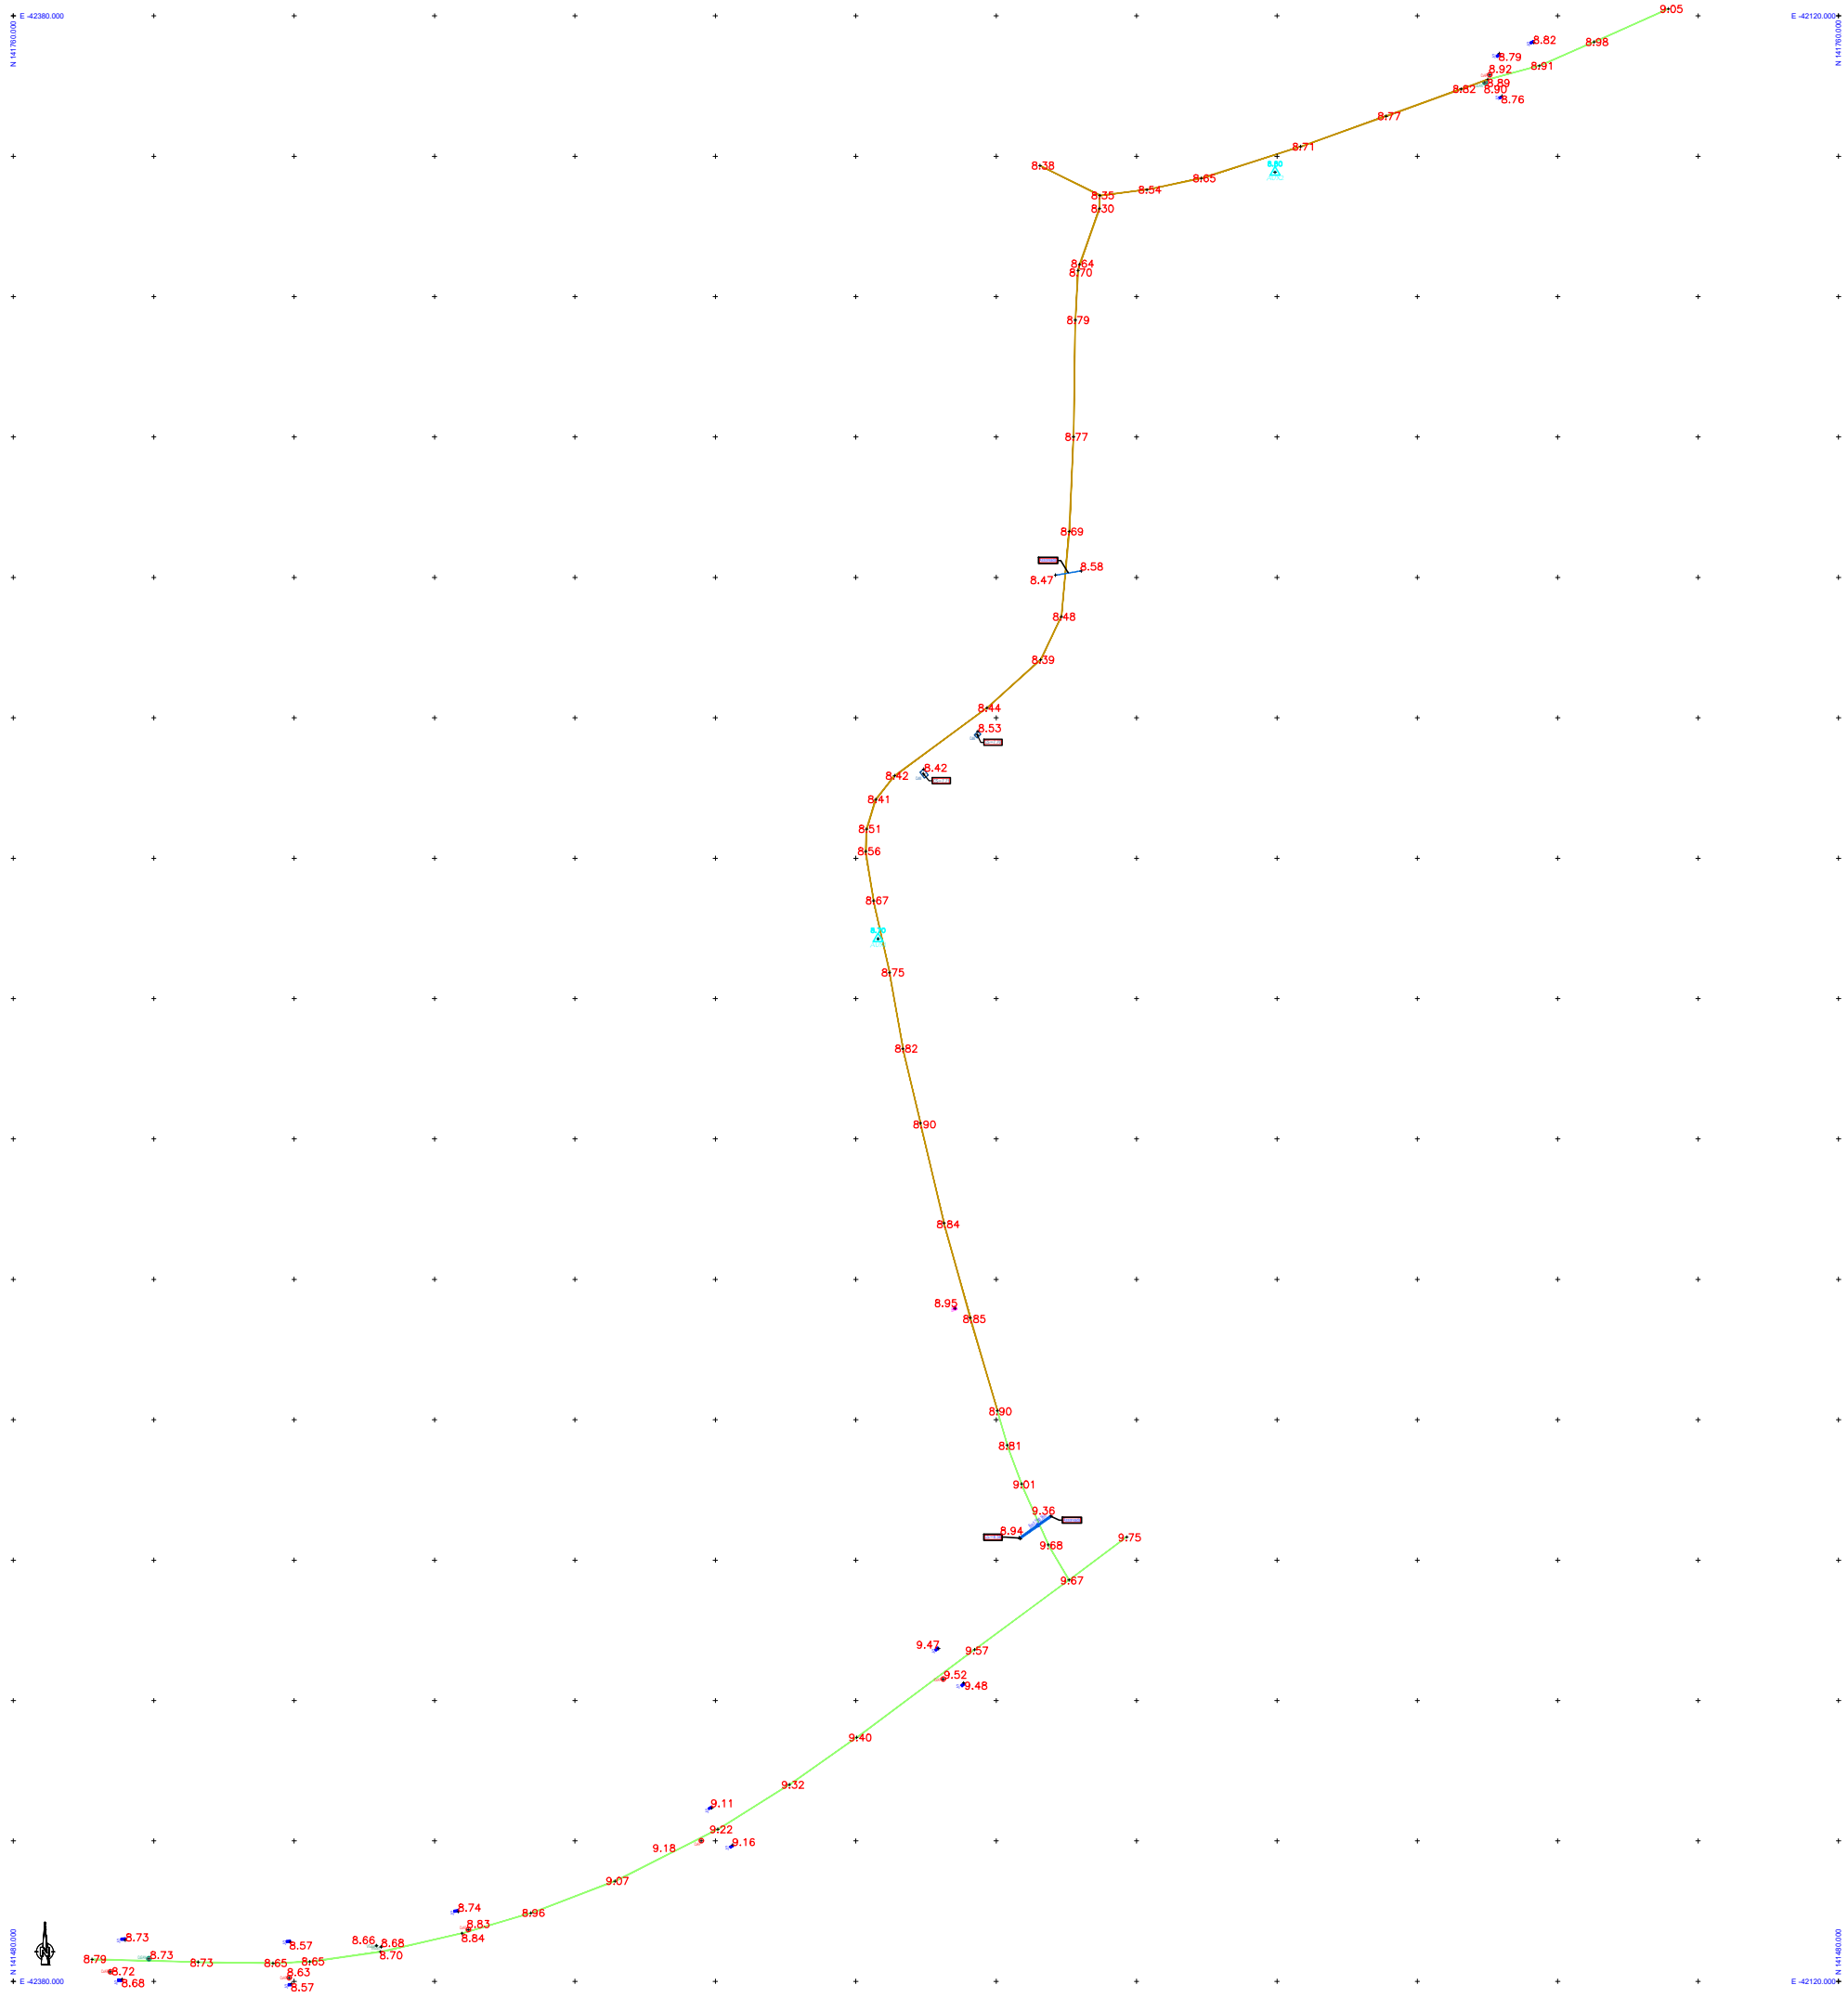

- Pavimento em Betuminoso
- Pavimento em Terra Batida

Nota : Este desenho tem apenas como objetivo dar a indicação das zonas onde existe levantamento topográfico; para leitura das cotas deverá consultar o suporte informático.

Revisão	Descrição	Data	Rubrica
<div><div><div>ÁGUAS DA REGIÃO DE AVEIRO Grupo Águas de Portugal</div></div></div>			
<div><div></div></div>		<div>AMPLIAÇÃO DA RDA E RDAR NA RUA DAS AREIAS – OVAR</div> <div>PROJETO DE EXECUÇÃO</div>	
<div>ESTUDOU: _____</div> <div>DESENHOU: _____</div> <div>CONFERIU: _____</div> <div>VERIFICOU: _____</div>		<div>LOCALIZAÇÃO E DESENHOS GERAIS</div> <div>LEVANTAMENTO TOPOGRÁFICO E PAVIMENTOS</div>	
<div>FICHEIRO: 1418-PE-PD-1.6.dwg</div> <div>LAYOUT: 1.6</div>		<div>ESCALA</div> <div>1/1000</div>	<div>DATA</div> <div>fevereiro/2021</div>
		<div>DESENHO Nº</div> <div>1.6</div>	<div>REVISÃO</div> <div>0</div>