
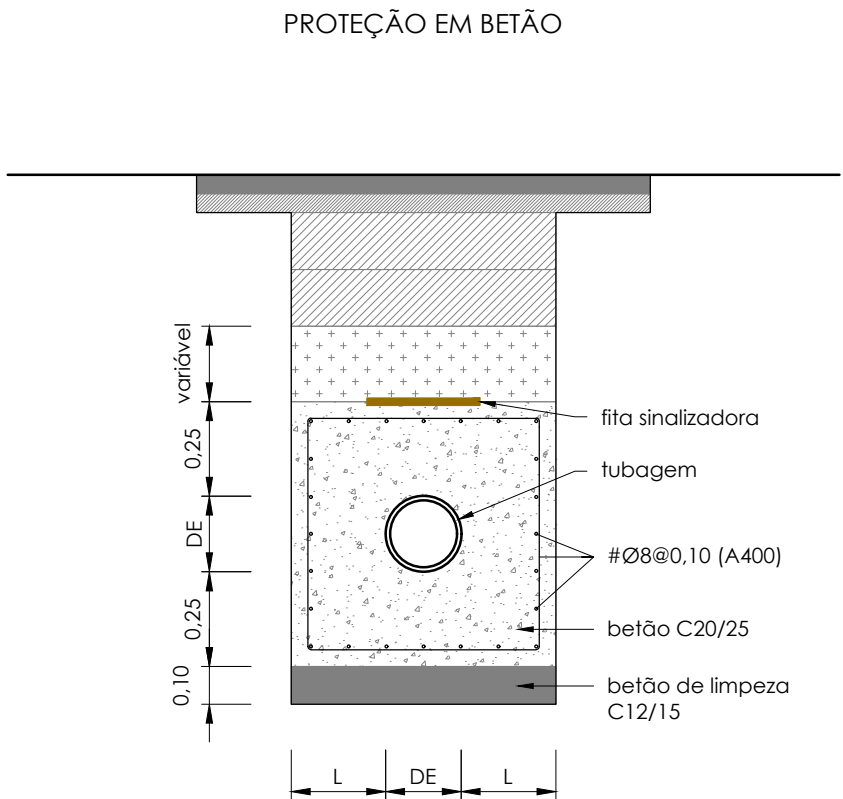


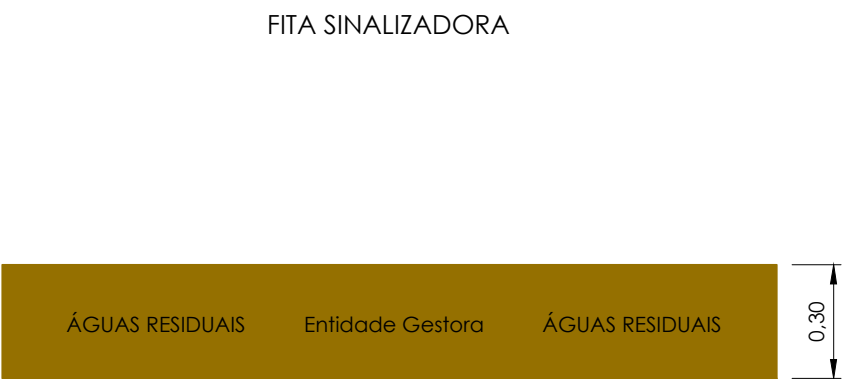

NOTAS IMPORTANTES:

Largura da vala = DE + 2 x L

L=0,25 m + l, para tubagem não superior a DN500
L=0,35 m + l, para tubagem superior a DN500

l=0,05 m por cada metro de profundidade de vala acima dos 3,0 m

Revisão	Descrição	Data	Rubrica
<div><div><div>ÁGUAS DA REGIÃO DE AVEIRO Grupo Águas de Portugal</div></div></div>			
<div><div></div></div>		<div>AMPLIAÇÃO DA RDA E RDAR NA RUA DAS AREIAS – OVAR</div> <div>PROJETO DE EXECUÇÃO</div>	
<div>ESTUDOU: _____</div> <div>DESENHOU: _____</div> <div>CONFERIU: _____</div> <div>VERIFICOU: _____</div>		<div>DESENHOS TIPO</div> <div>VALA PARA PROTEÇÃO DE ATRAVESSAMENTO DE OUTRAS INFRAESTRUTURAS</div>	
<div>FICHEIRO: 1418-PE-PD-4.1.dwg LAYOUT: 4.1</div>	<div>ESCALA 1/20</div>	<div>DATA fevereiro/2021</div>	<div>DESENHO Nº 4.1</div> <div>REVISÃO 0</div>