



PAVIMENTO TIPO EM CUBOS DE GRANITO COM ARESTA DE 0.11 M
(na faixa de rodagem)

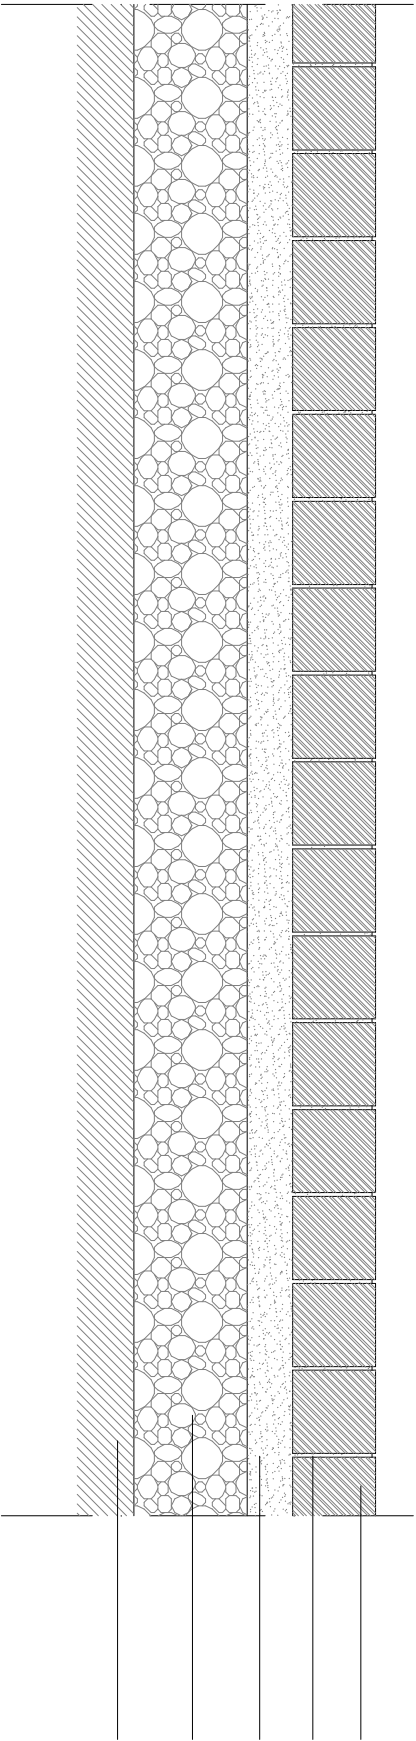

- Pavimento a cubos de granito de aresta 0.11 m
- Preenchimento de juntas c/ areia
- Camada de areão c/ 0.10 m de espessura
- Base em Tout-Venant c/ 0.15 m de espessura
- Solo em terra compactada

PAVIMENTO TIPO EM CUBOS DE GRANITO COM ARESTA DE 0.11 M
(em passeios, bermas, largos e parques)

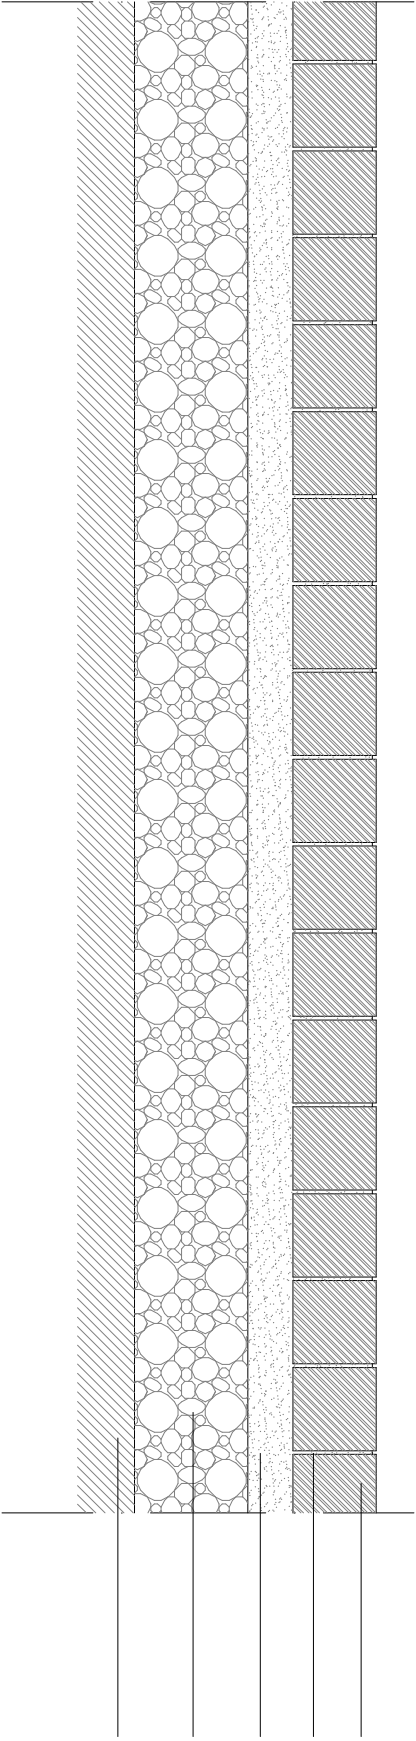

- Pavimento a cubos de granito de aresta 0.11 m
- Preenchimento de juntas c/ calda de betão ("goma")
- Camada de areão c/ 0.10 m de espessura
- Base em Tout-Venant, c/ 0.15 m de espessura
- Solo em terra compactada



MUNICÍPIO DE VIMIOSO

PAVIMENTAÇÕES A CUBOS EM PINELO E SANTULHÃO

Perfis transversais tipo de pavimentos

Coordenação

Arquitectura

Especialidades

Desenho / Topografia

Feas

Processo

Data

Escala

Desenho nº.

011

março / 2021

s/esc