


MURO EM ALVENARIA DE XISTO APARENTE (H=1,30; h=0.70; l=0,50 m)

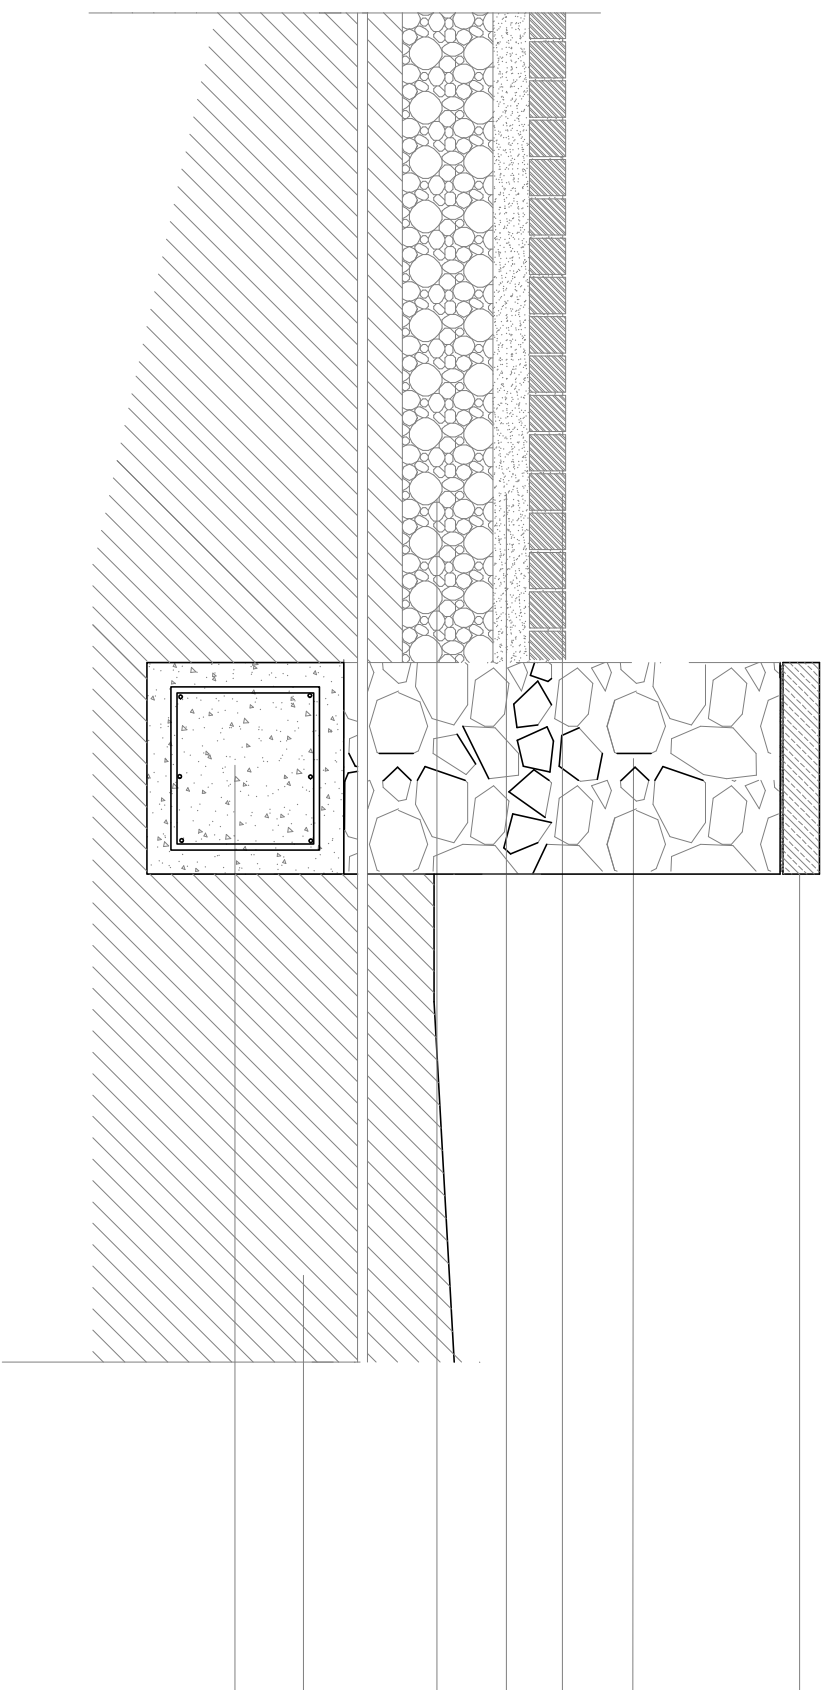

Pedra de granito bujardado para capeamento de muro de xisto - 1.50 x 0.50 x 0.06

Pedra de xisto, sobreposta em junta seca


Pavimento a cubos de granito de aresta 0.06 ou 0.11 m, com juntas preenchidas a "goma" de betão

Camada de assentamento em areão c/ 0.06 m de espessura

Base em Tout-Venant existente, c/ 0.15 m de espessura, regularizado

Terra vegetal sobreposta em terreno natural

Fundação em betão armado - 0.50 x 0.50 m 6 Ø12 estribos de 6Ø //0.20m

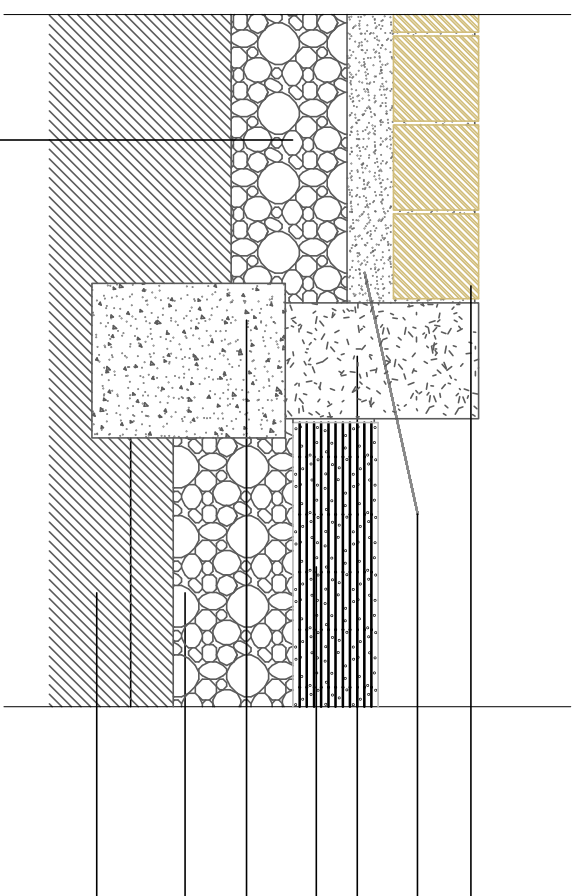

Pavimento a cubos de granito de aresta 0.11 m, com preenchimento de juntas, a calda de betão ("goma")

Camada de assentamento em areia c/ 0,06 m de espessura

Lancil em betão - 1,00 x 0,25 x 0,15 m

Pavimento betuminoso existente

Fundação em betão - 0.20 x 0.25 m

Base em Tout-Venant $c/0.15$ m de espessura

Solo em terra compactada

Base em Tout-Venant $c/0.15$ m de espessura



MUNICÍPIO DE VIMIOSO

PAVIMENTAÇÕES A CUBOS EM PINELO E SANTULHÃO

Pormenores de muro e de assentamento de lancis

Coordenação

Arquitectura

Especialidades

Desenho / Topografia

Fase
Processo

Processso

Data
March / 2024

Escala	0/100
--------	-------

	Desenho n.º.

013