


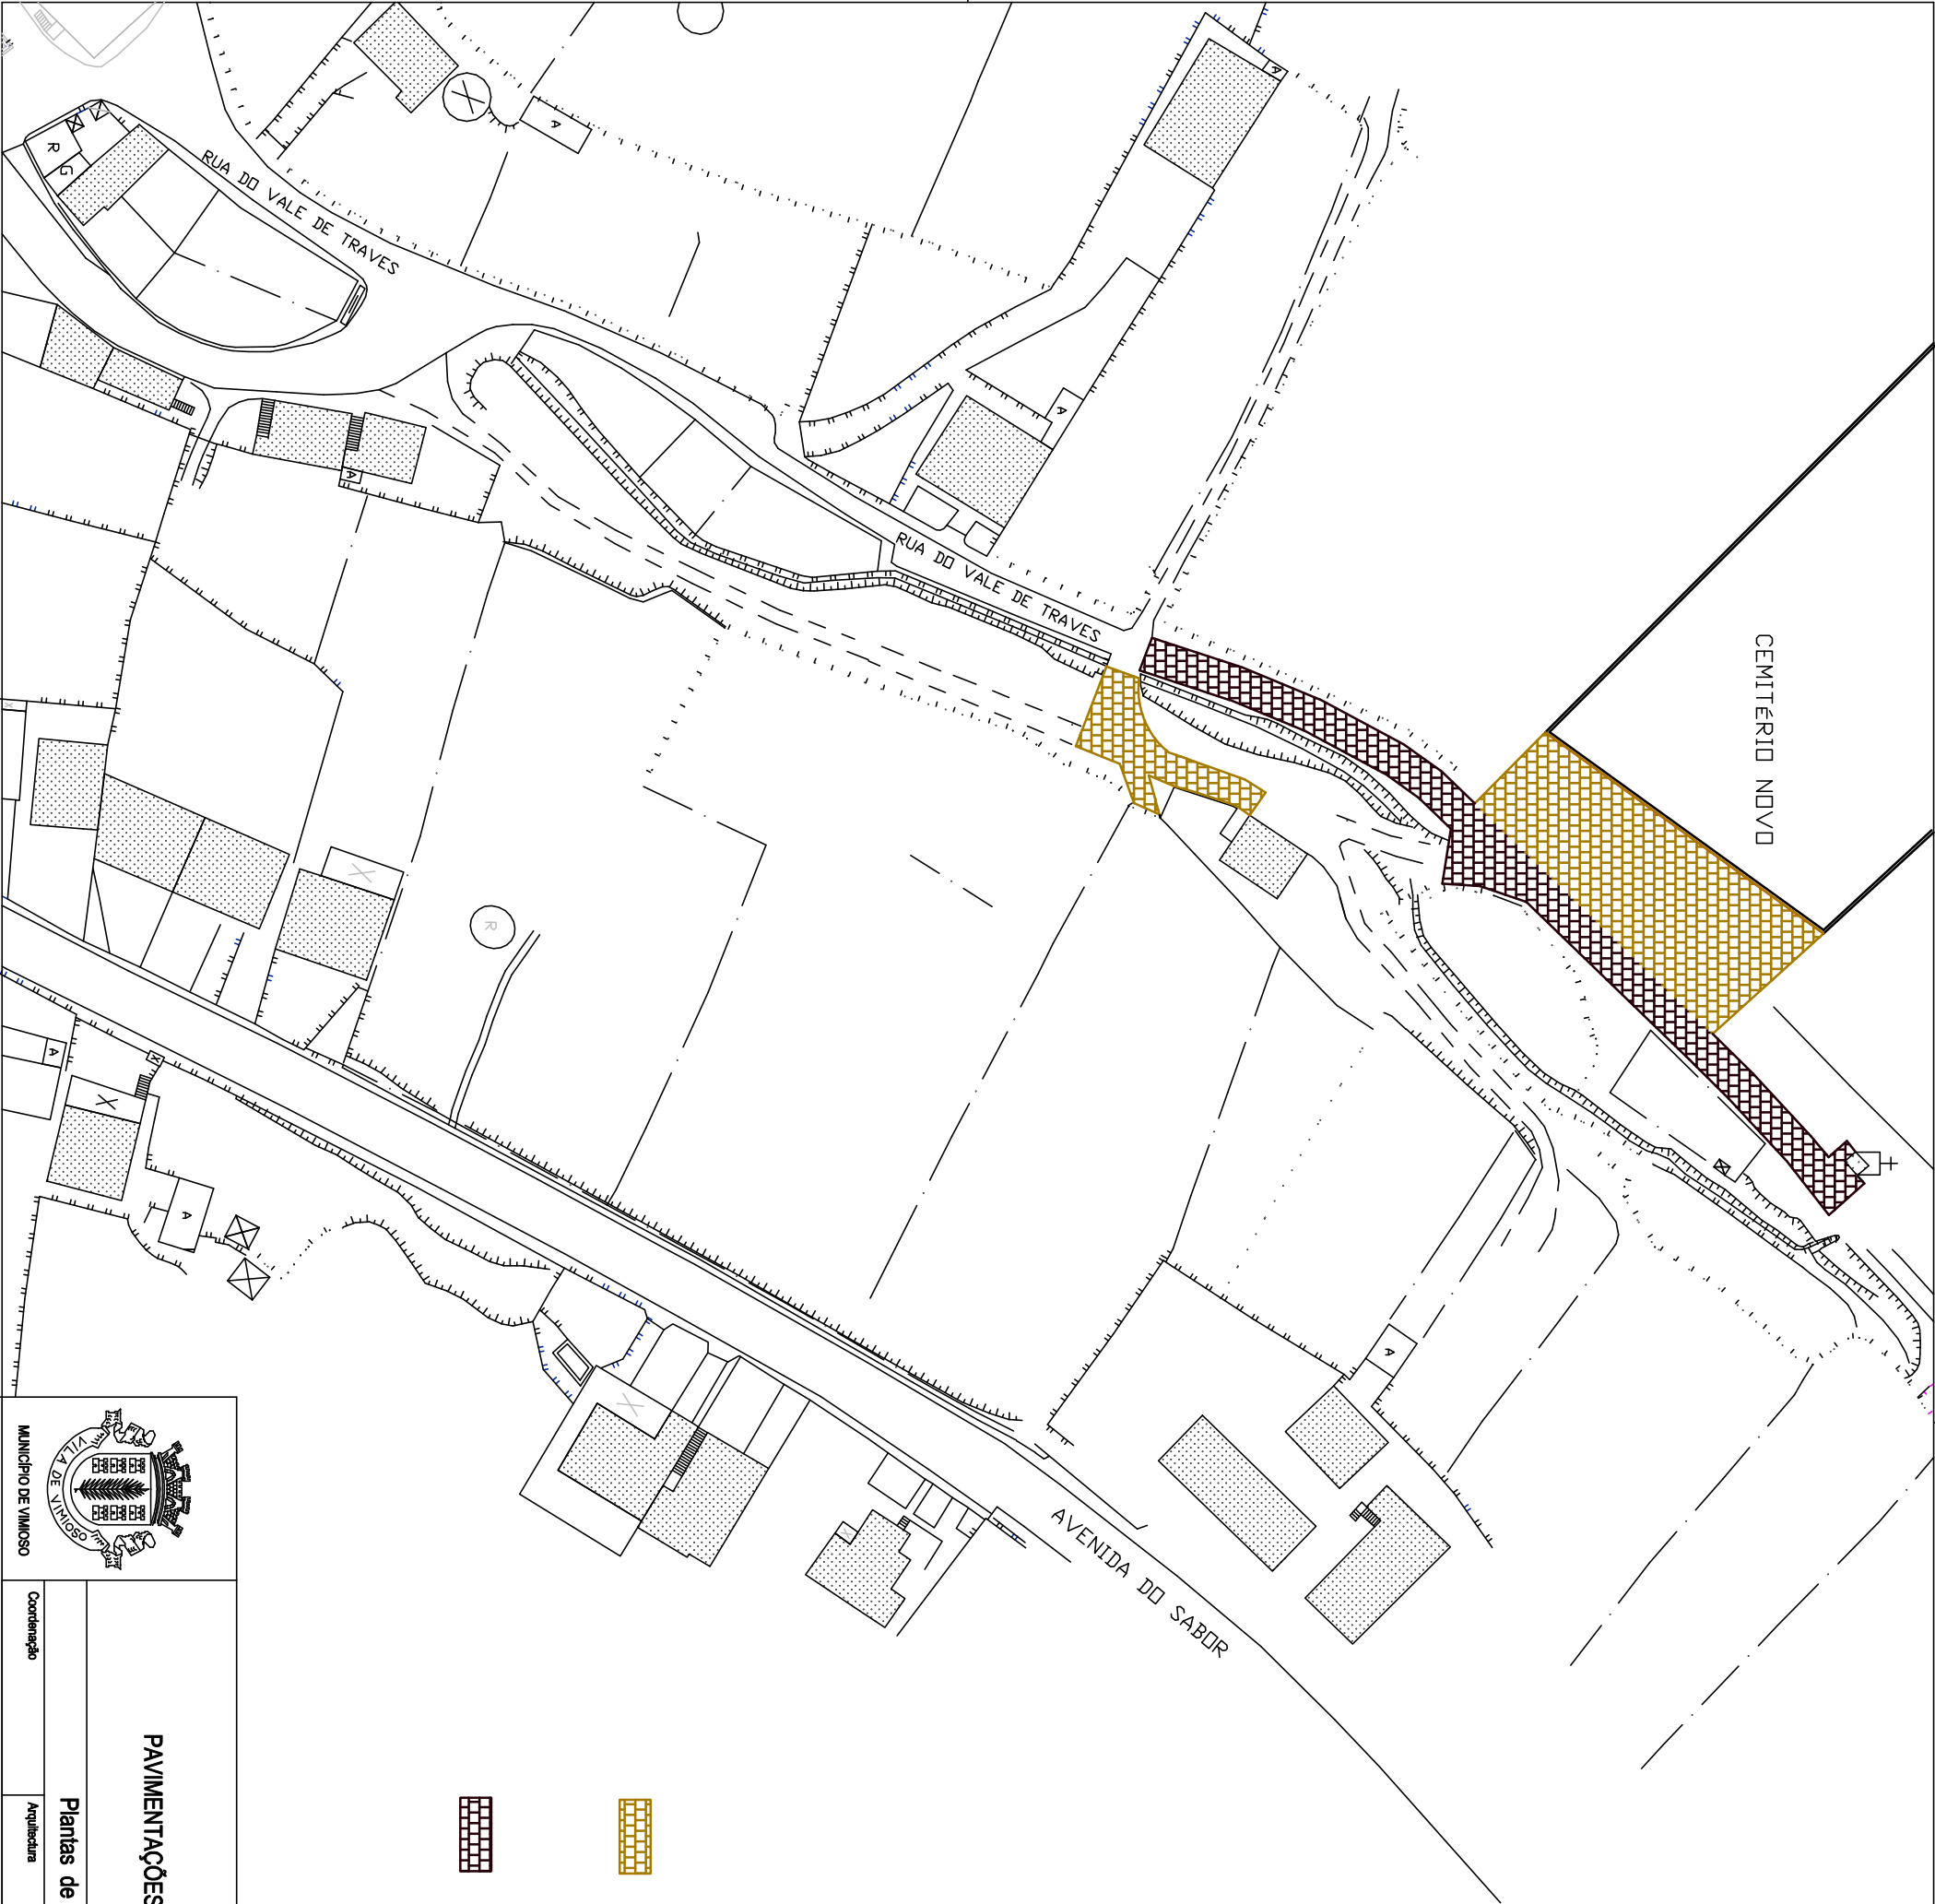

Assentamento de cubos 11 x 11 cm em areia com preenchimento de juntas em areia
Regularização de camada de base existente



Assentamento de paralelepípedos 20 x 11 cm ou cubos 11 x 11 cm em areia com preenchimento de juntas em areia
Base em tout-venant com 0,15 m de espessura



MUNICÍPIO DE VINICISO

PAVIMENTAÇÕES A CUBOS EM PINELO E SANTULHÃO

Plantas de pavimentos - SANTULHÃO

Coordenação

Arquitetura

Especialidades

Desenho / Topografia

003

Fase

Processo

Data

Escala

Desenho nº.

março / 2021

s/esc