


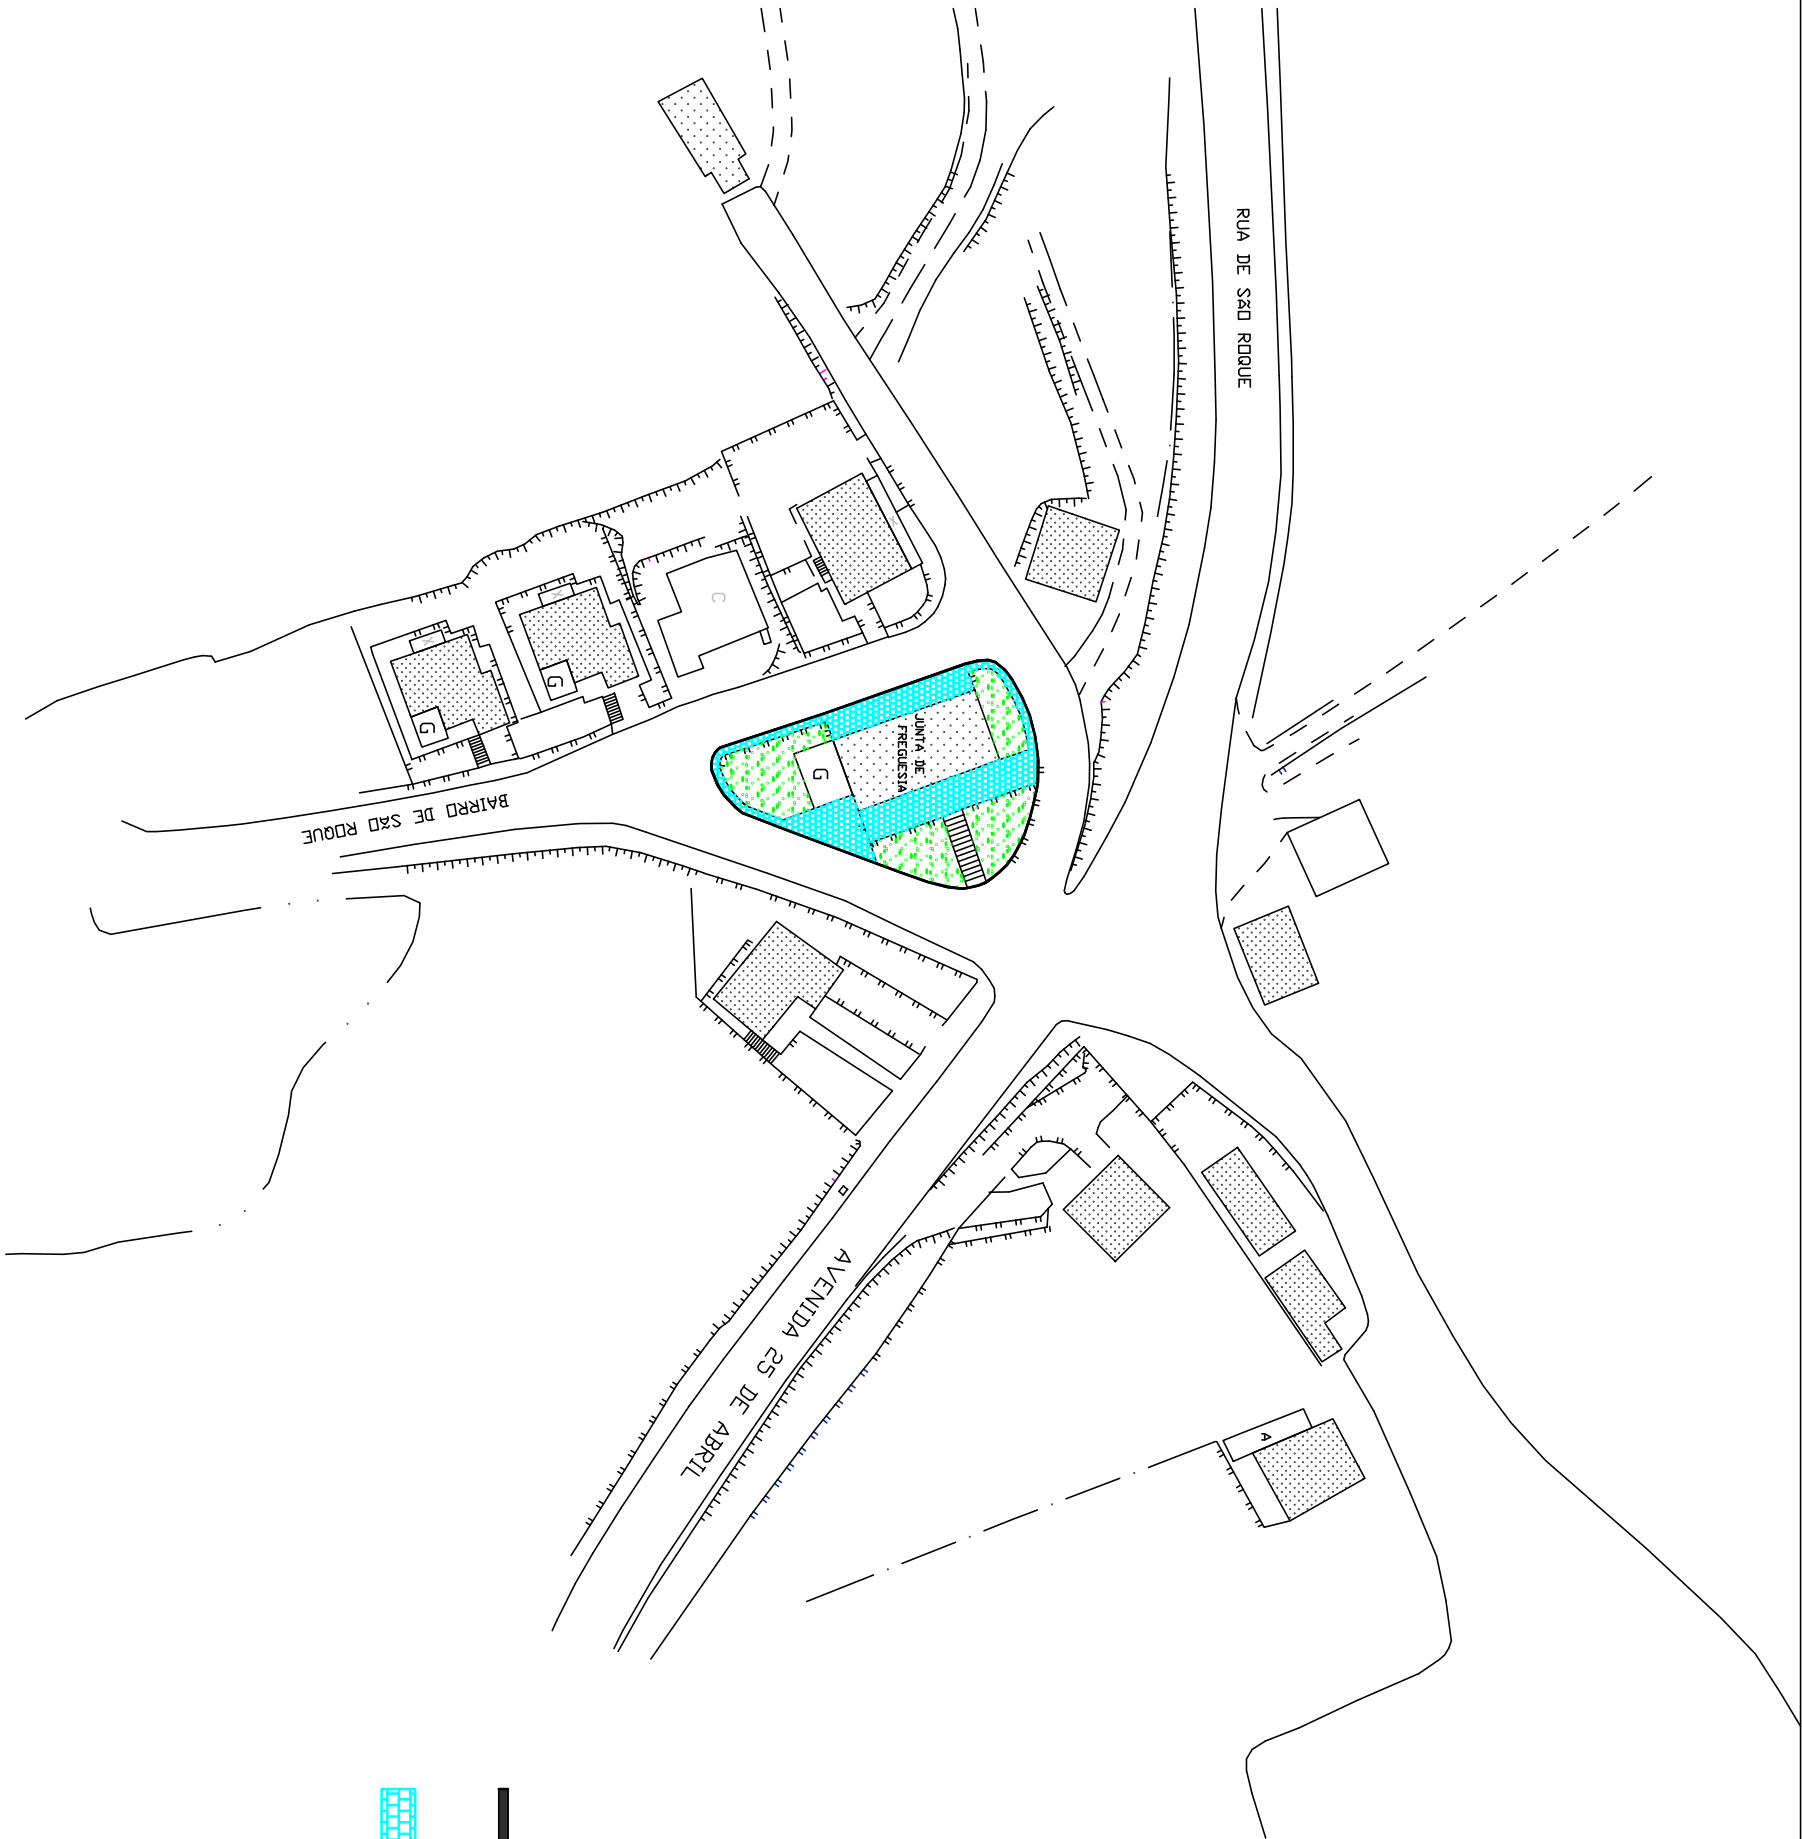

Fornechimento e assentamento de lancil de betão 1,00 x 0,25 x 0,20 m
Incluindo fundação

Assentamento de culos 11 x 11 cm em areia, com preenchimento de juntas e
recobrimento em calda de betão ('goma')

Base em tout-venant com 0,15 m de espessura

				Fase
PAVIMENTAÇÕES A CUBOS EM PINELO E SANTULHÃO				Processo
				Data
				março / 2021
Plantas de pavimentos 2 - CARÇÃO				Escala
				1/650
Coordenação	Arquitectura	Especialidades	Desenho / Topografia	Desenho n.º
				005