


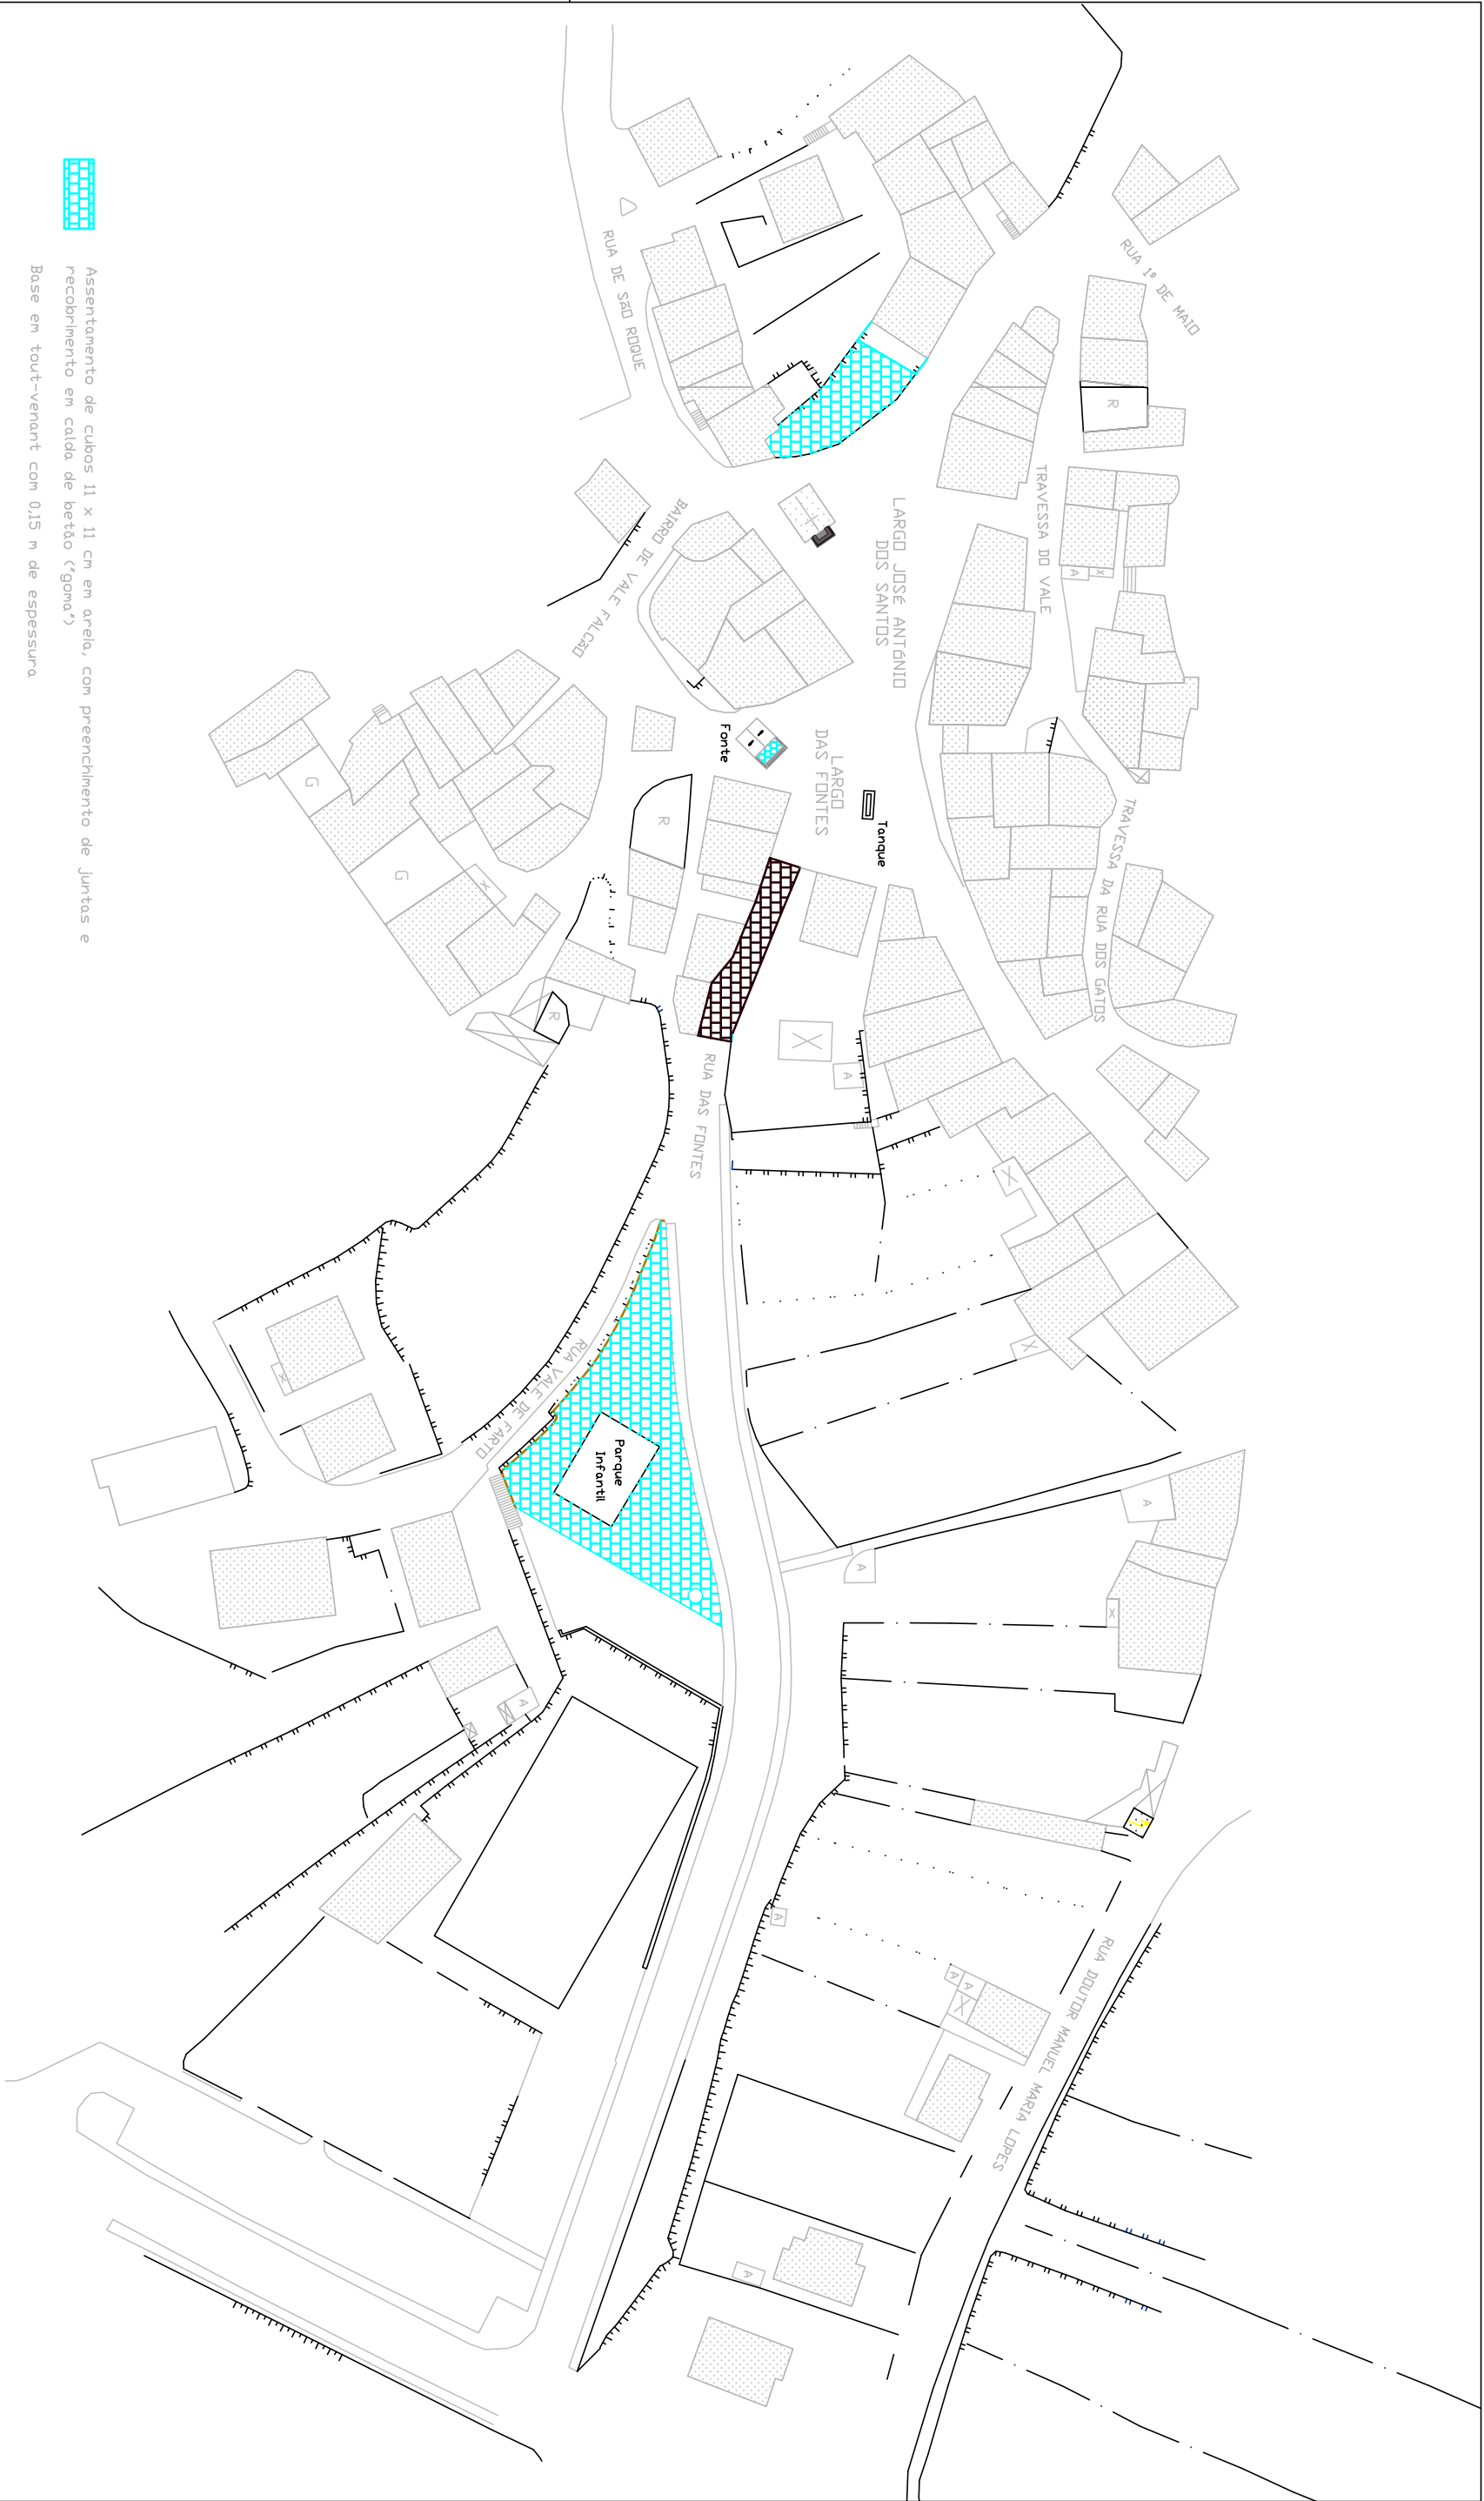

Assentamento de cubos 11 x 11 cm em areia, com preenchimento de juntas e recobrimento em calda de betão ("goma")

Base em tout-venant com 0,15 m de espessura



Assentamento de cubos 11 x 11 cm em areia com preenchimento de juntas em areia

Regularização de camada de base existente



MUNICÍPIO DE VINHOS

PAVIMENTAÇÕES A CUBOS EM PINELO E SANTULHÃO

Plantas de pavimentos 3 - CARÇÃO

Coordenação

Arquitectura

Especialidades

Desenho / Topografia

Fase

Processo

Data

Escala

Desenho n.º

006

março / 2021

s/esc