



Tanque

LARGO DAS FONTES
- CARÇÃO

Capeamento de muros a granito com 4 cm de espessura

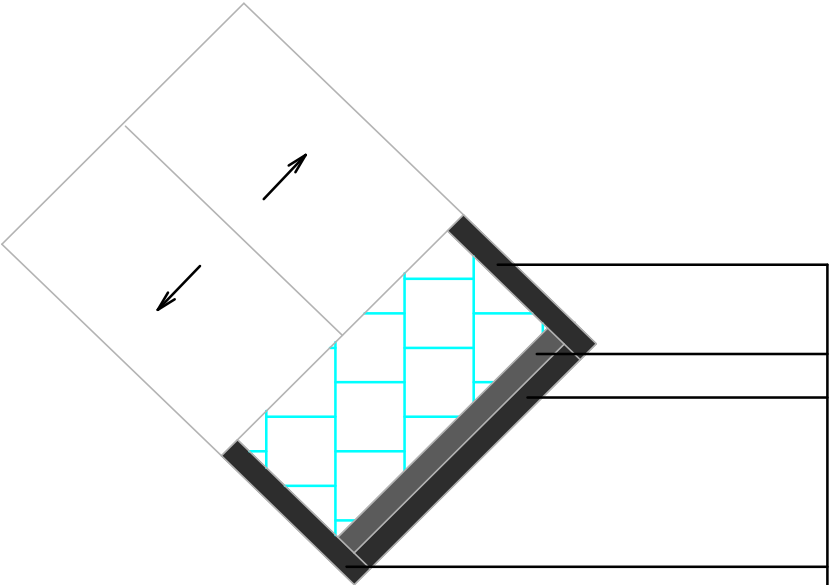

Fonte

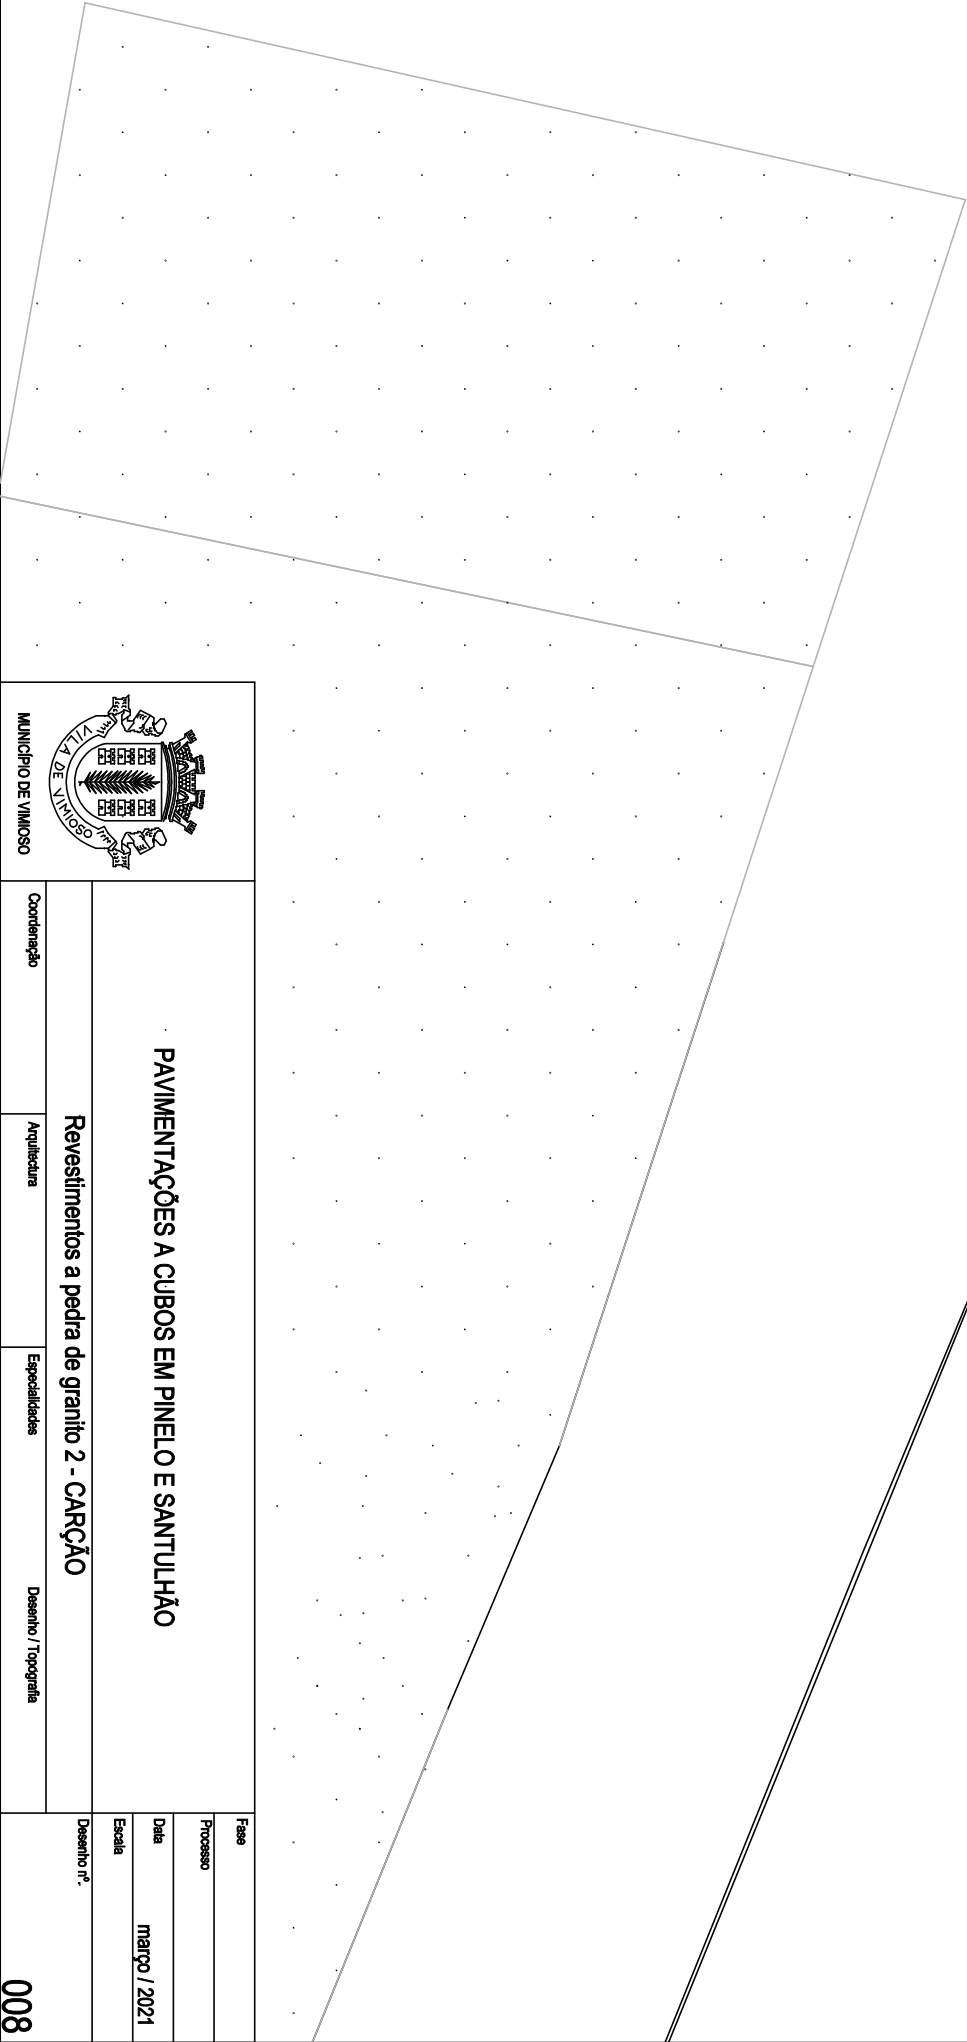

MUNICÍPIO DE VINHOS

PAVIMENTAÇÕES A CUBOS EM PINELO E SANTULHÃO				Fase
Revestimentos a pedra de granito 2 - CARÇÃO				Processo
				Data
				março / 2021
Coordenação	Arquitectura	Especialidades	Desenho / Topografia	Desenho nº
				008