




Assinado de forma digital por MARIA CASCAO FERREIRA DE ALMEIDA
Dados: 2021.03.10 10:38:53 Z

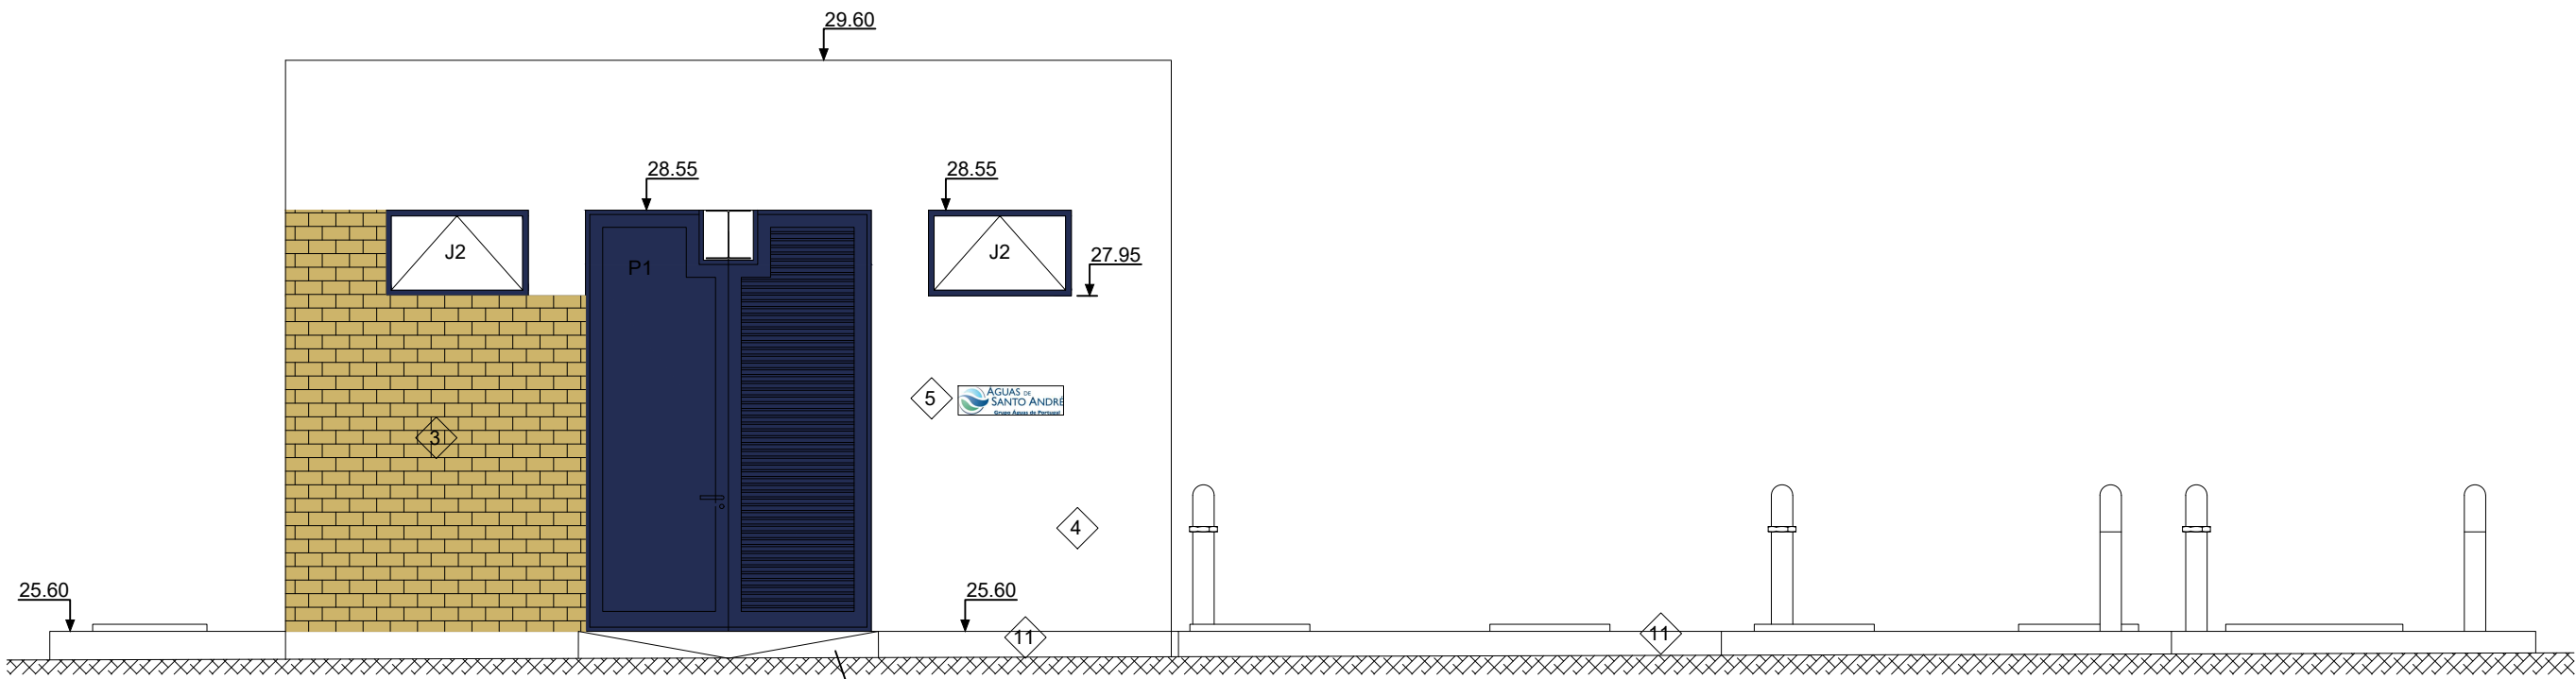

ALÇADO PRINCIPAL

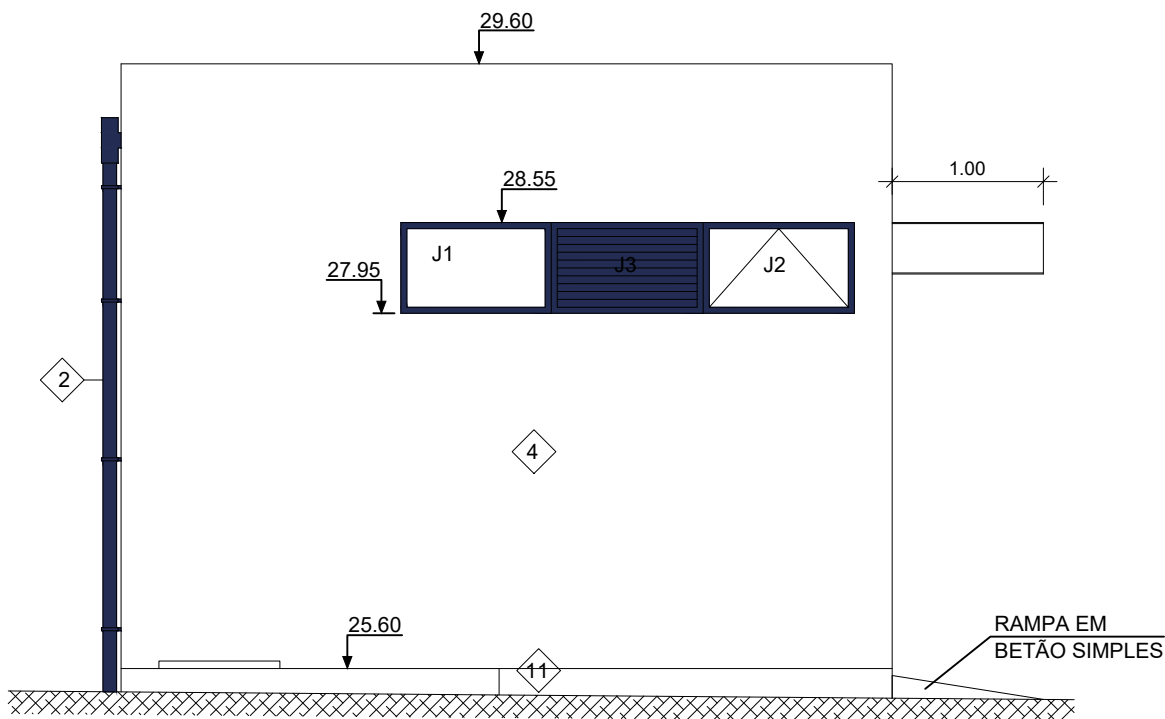

ALÇADO LATERAL ESQUERDO

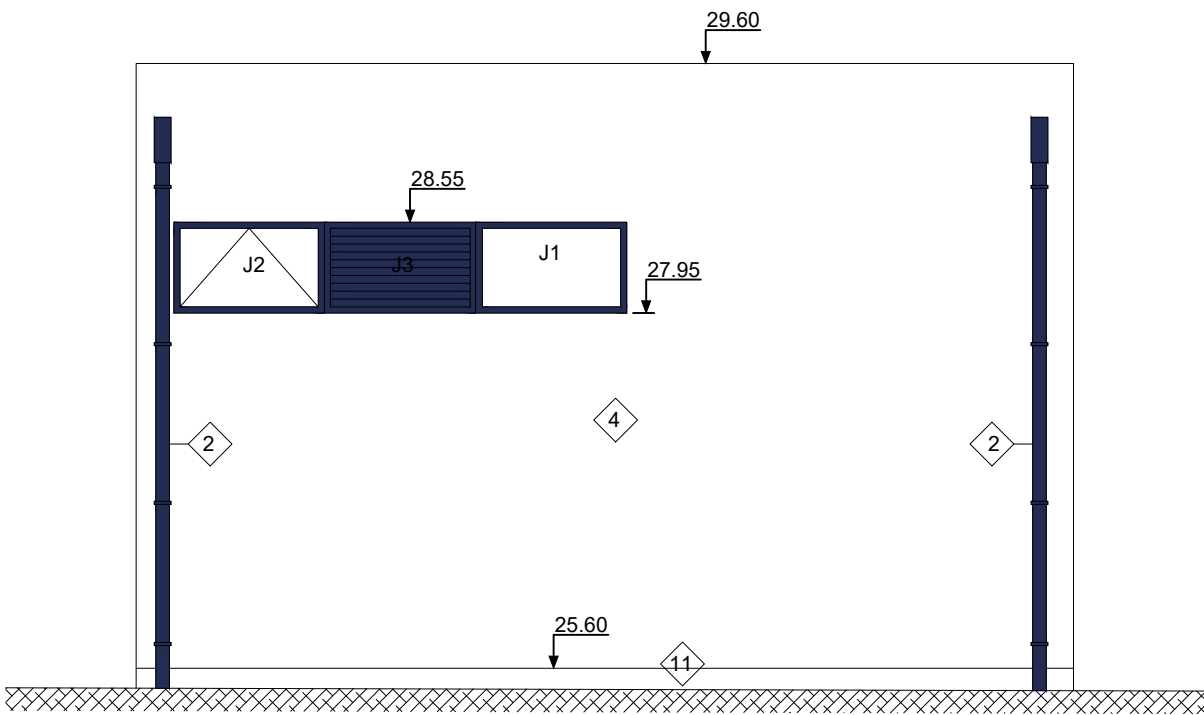

ALÇADO DE TARDOZ

LEGENDA DE ACABAMENTOS:

- 1 - FORMAÇÃO DE PENDENTES E CALEIRAS COM BETONILHA E IMPERMEABILIZAÇÃO DE ACORDO COM O DESENHO DE PORMENOR, DE COR CINZA, COM COROAMENTO CAPEADO A ZINCO
- 2 - TUBO DE QUEDA EM AÇO GALVANIZADO, PINTADO COM TINTA ANTI-CORROSIVA, DE COR AZUL, RAL 5013
- 3 - REVESTIMENTO EM FORRA CERÂMICA IMPERMEABILIZADA COM HIDRO-REPELENTE, 23x2,5x7cm²
- 4 - PAREDES EXTERIORES À VISTA REVESTIDAS COM REBOCO HIDROFUGADO COM 3cm E PINTADAS COM TINTA PLÁSTICA, NA COR BRANCO, RAL9016
- 5 - PLACA IDENTIFICADORA, EM ACRILÍCO
- 6 - TECTO PINTADO COM TINTA PLÁSTICA DE COR BRANCO, RAL 9010, SOBRE O BETÃO
- 7 - PAREDES REVESTIDAS COM REBOCO ROSCONE FINO E PINTADAS COM TINTA PLÁSTICA DE COR BRANCO, RAL 9003
- 8 - PAVIMENTO EM MOSAICO DE GRÉS PORCELÂNICO ANTI-DERRAPANTE, 200x200x11mm³, COM RODAPÉ DE GRÉS PORCELÂNICO, 95x300x8,3mm³, NA COR CREME
- 9 - PAREDES, TECTO E PAVIMENTO EM BETÃO À VISTA
- 10 - GUARDA-CORPOS DE MATERIAL PULTRUDIDO, APOIADO EM ESTRUTURA DE SUPORTE, DE COR AMARELO
- 11 - PAREDES EXTERIORES EM BETÃO DESCOFRADO, REVESTIDAS COM TINTA COM BASE EM RESINAS ACRILÍCAS
- 12 - LAJE, PAREDES E TECTO REVESTIDOS COM BARRAMENTO COM CAMADA DE 2mm DE LIGANTE DE CIMENTO MELHORADO COM EPOXI, DO TIPO SIKAGARD 720 EPOCEM, OU EQUIVALENTE, SEGUIDA DE BARRAMENTO COM 250g/m² DE LIGANTE EM DOIS COMPONENTES DE EPOXI, DO TIPO SIKAFLOOR 156, OU EQUIVALENTE, E APLICAÇÃO DE 3 CAMADAS DE 400g/m² DE REVESTIMENTO EPOXI DO TIPO SIKAGARD 63N PT, OU EQUIVALENTE
- 13 - PAREDES EXTERIORES ENTERRADAS REVESTIDAS COM EMULSÃO BETUMUNOSA

MAPA DE VÃOS			
TIPO	DIMENSÕES	MATERIAL	QUANT.
P1		PORTA DE DUAS FOLHAS DE BATENTE A ABRIR PARA O EXTERIOR, COM LAMELAS FIXAS NUMA DAS FOLHAS, EM ALUMÍNIO TERMOLACADO NA COR AZUL RAL 5013, INCLUINDO REDE MOSQUITEIRA E ABERTURA PARA CAMINHO DE ROLAMENTO DO DIFERENCIAL	1
J1		JANELA FIXA EM ALUMÍNIO TERMOLACADO E VIDRO DE 4mm NA COR AZUL RAL 5013	2
J2		JANELA DE BATENTE BASCULANTE EM ALUMÍNIO TERMOLACADO E VIDRO DE 4mm NA COR AZUL RAL 5013, INCLUINDO SISTEMA DE MANUSEAMENTO A PARTIR DO SOLO	4
J3		JANELA COM GRELHAS EM ALUMINIO TERMOLACADO NA COR AZUL RAL 5013, PROTEGIDAS COM REDE MOSQUITEIRA	2

NOTAS:
AS SOLEIRAS DEVERÃO SER EM VIDRAÇO AMACIADO E OS PEITORIS EM BETÃO PRÉ-MOLDADO ENVERNIZADO

Cliente:		Projectista:		Projecto:		Substituí:		Projectou:		Escala:		Título:		Número:	
				POSTO DE MEDIÇÃO E CONTROLO DE EFLUENTES SALINOS		Desenhou:		Desenhou:		1/50		EDIFÍCIO E CÂMARAS PARA MEDIÇÃO E CONTROLO		T1-003	
Sede: Estrada do Pau Queimado, nº 652, 2870-100 Montijo Tel: 213 944 130 Fax: 213 944 169 e-mail: ecogroup@ecoservicos.pt		Verificou:		Verificou:		Visto:		Visto:				DEFINIÇÃO		Data:	
				PROJECTO DE EXECUÇÃO								ALÇADOS E MAPA DE VÃOS		FEVEREIRO 2020	
														Código:	
														2020060	