




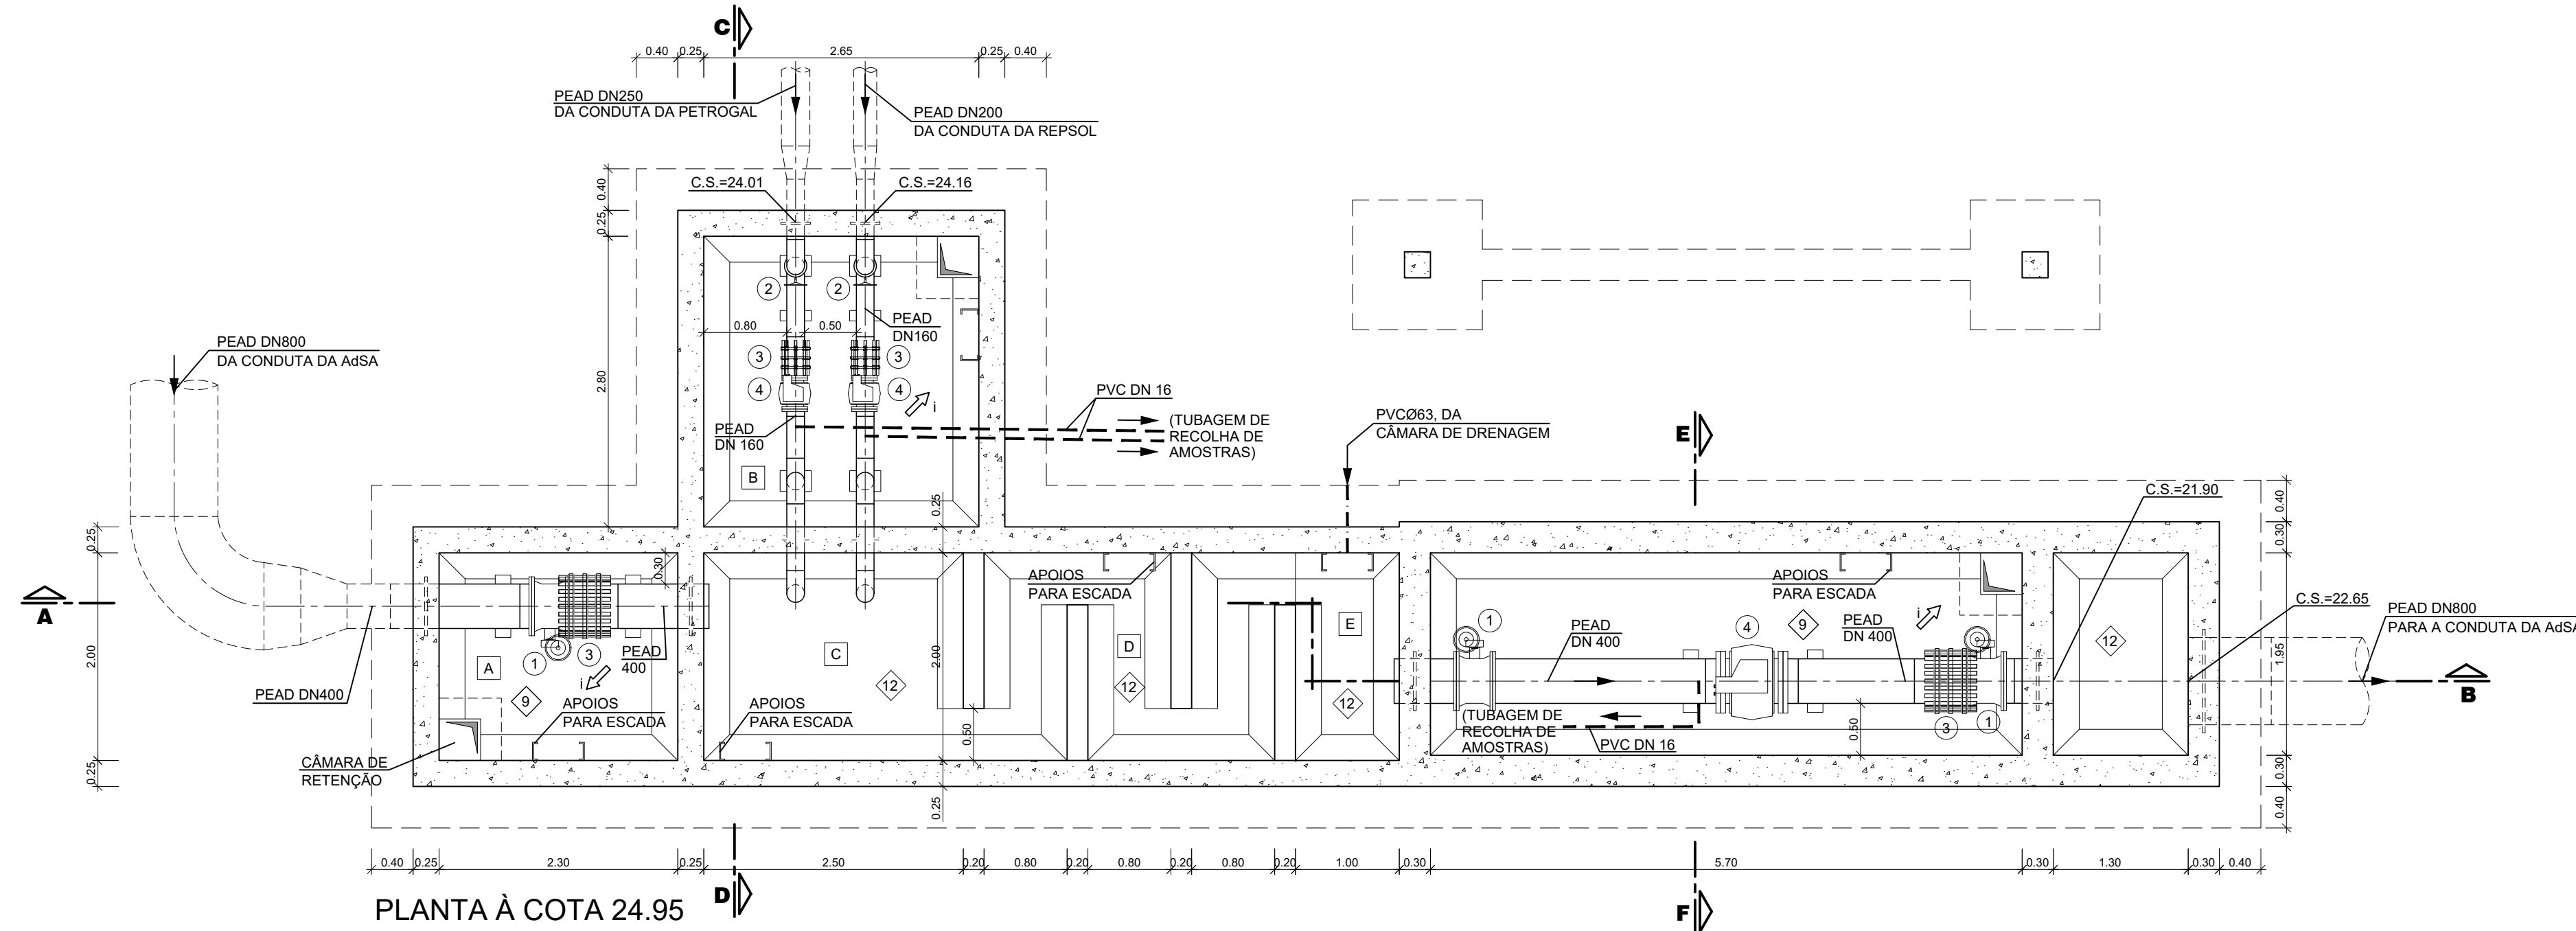

PLANTA À COTA 24.95

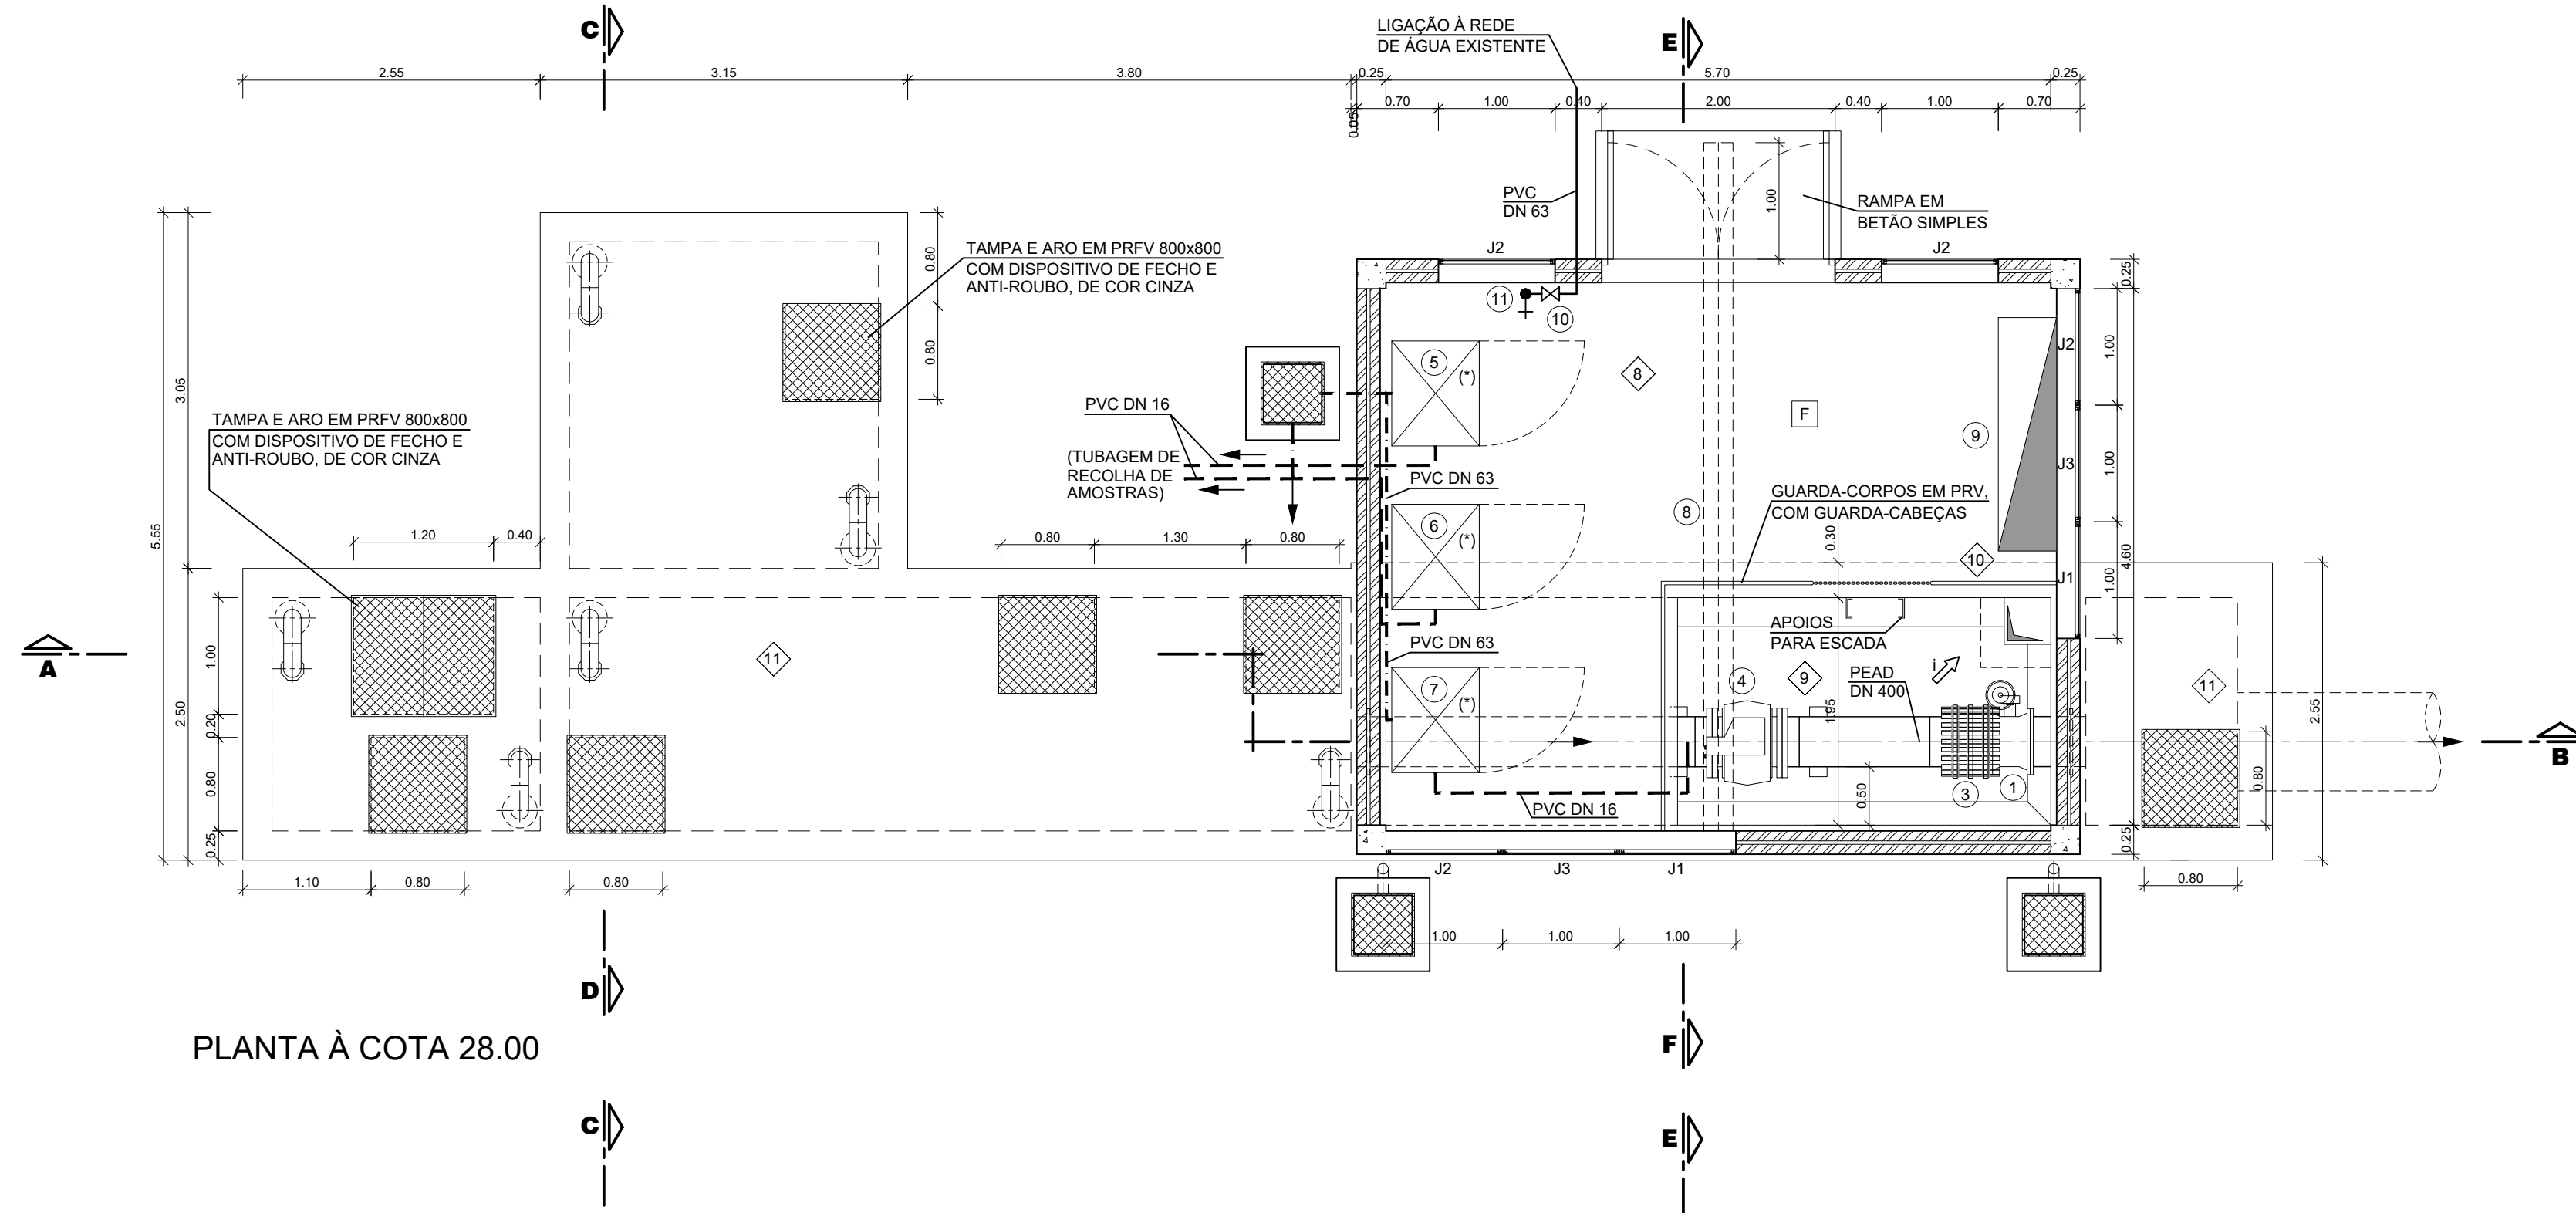


PLANTA À COTA 28.00

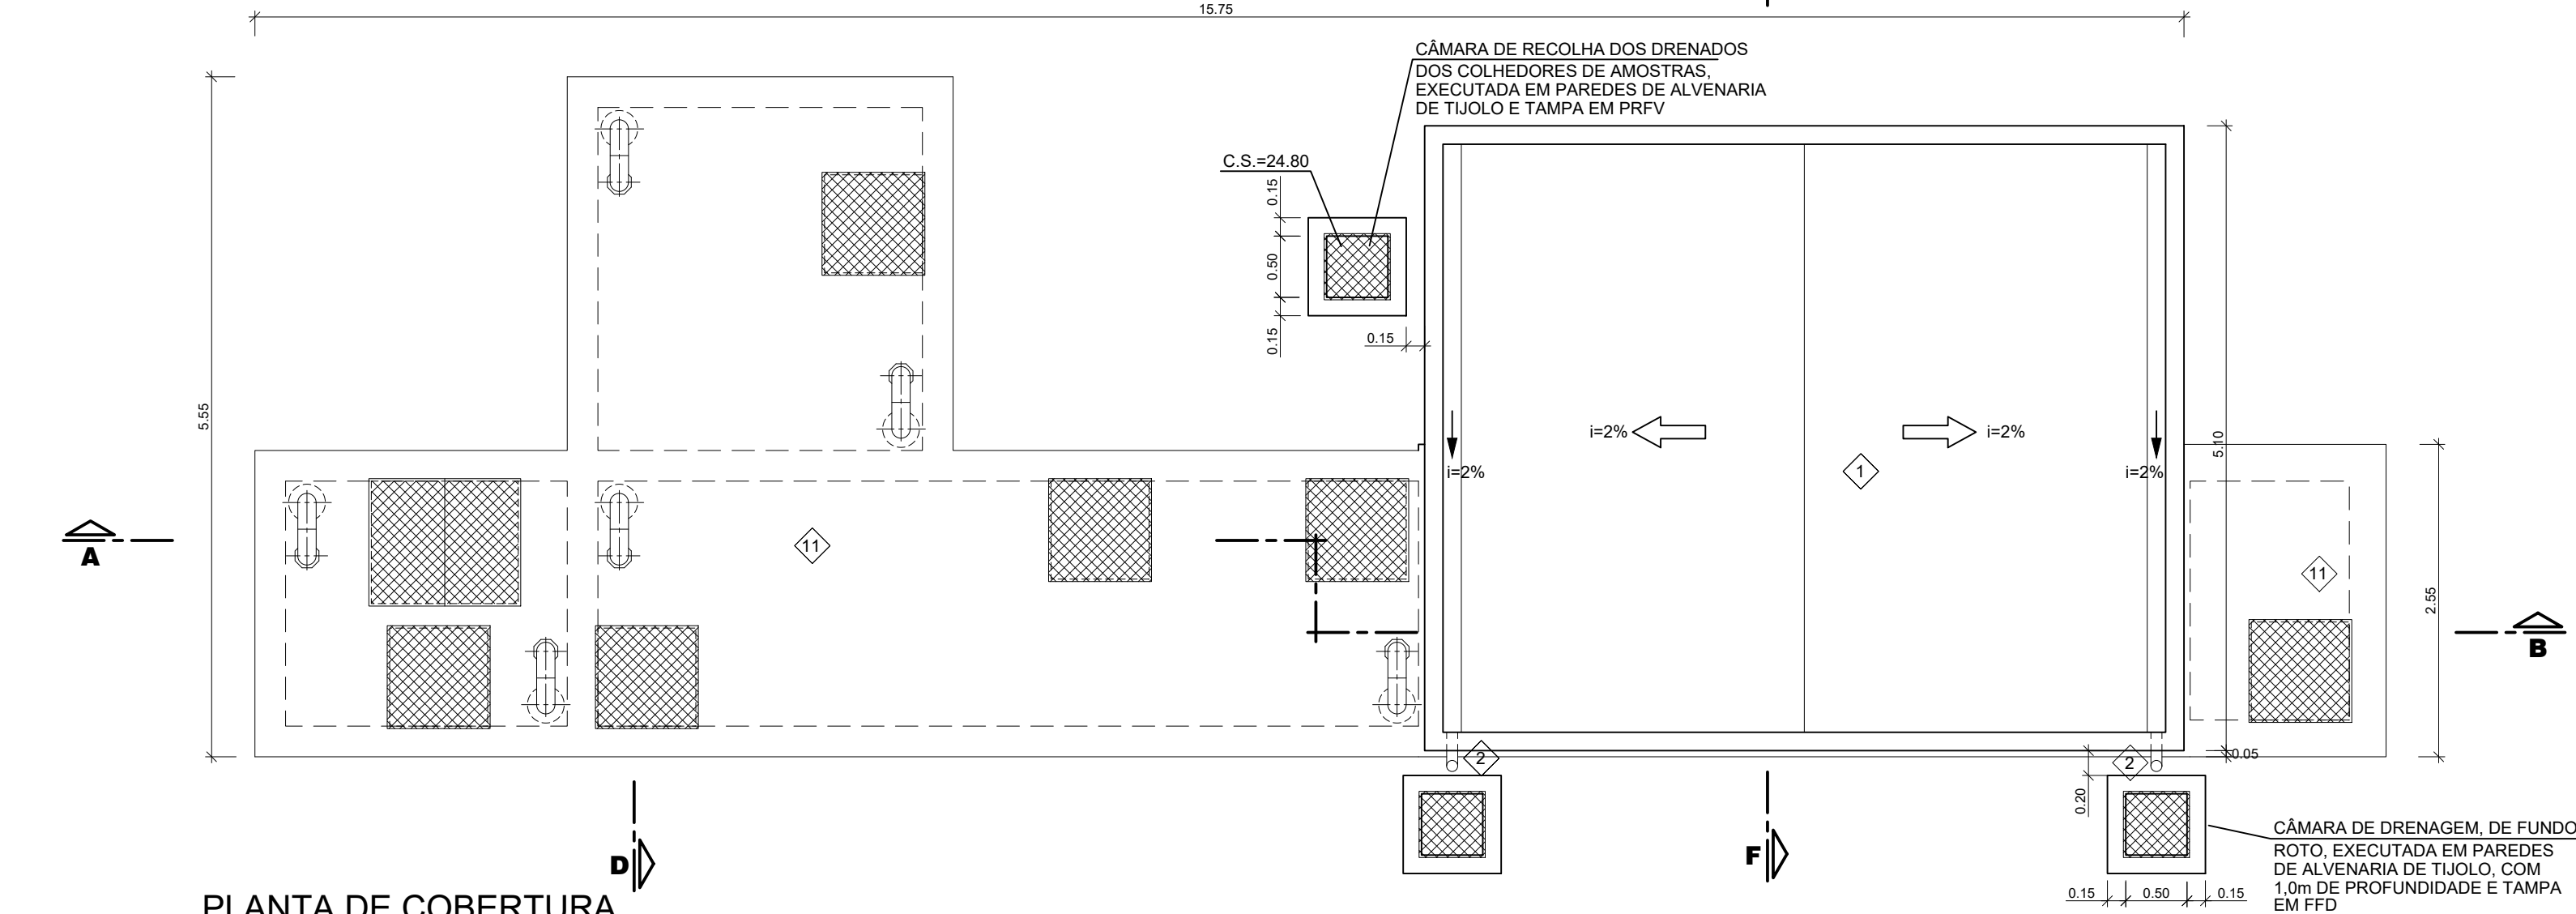

PLANTA DE COBERTURA

PORMENOR DA IMPERMEABILIZAÇÃO DA COBERTURA COBERTURAS DE ACESSIBILIDADE LIMITADA S/E

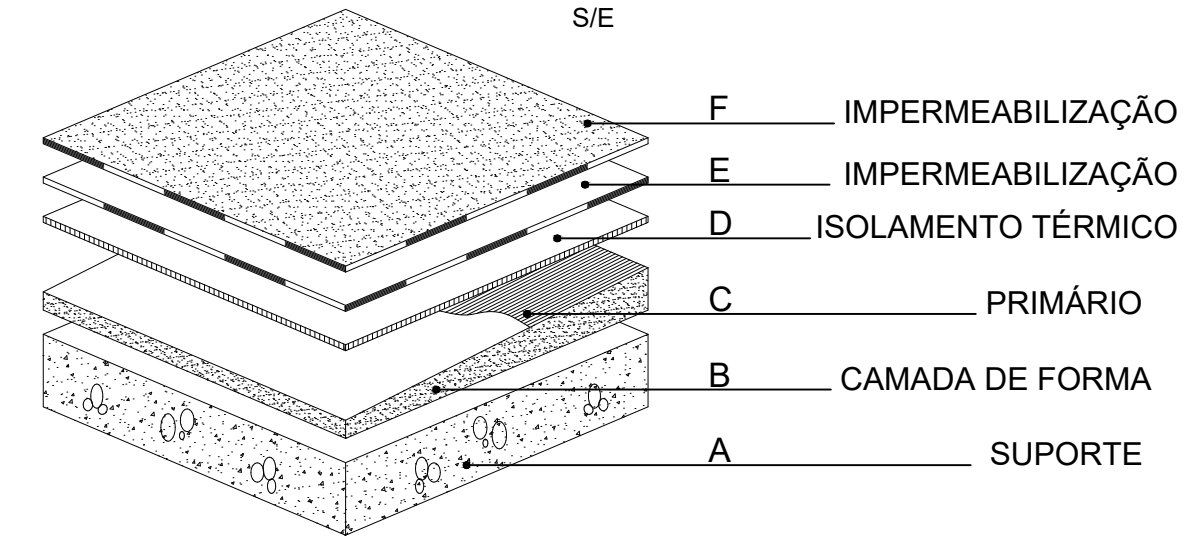

LEGENDA

- A. LAJE DE COBERTURA
- B. CAMADA DE FORMA - REGULARIZAÇÃO E FORMAÇÃO DE PENDENTES COM BETONILHA
- C. EMULSÃO BETUMINOSA, TIPO "IMPERKOTE L", OU EQUIVALENTE
- D. ISOLAMENTO TÉRMICO EM PLACAS DE Lã DE ROCHA COM 150 Kg/m³, RECOBERTAS A BETUME NA FACE SUPERIOR E ADERIDAS AO SUPORTE COM COLA DE POLIURETANO EXPANSÍVEL COM 60mm DE ESPESURA
- E. MEMBRANA DE BETUME POLÍMERO APP DE 3.0kg/m², COM ARMADURA DE FIBRA DE VIDRO PROTEGIDA A POLIETILENO EM AMBAS FACES, TIPO "POLYPLAS 30", OU EQUIVALENTE
- F. MEMBRANA DE BETUME POLÍMERO APP DE 4.0kg/m², COM ARMADURA DE POLIÉSTER PROTEGIDA A POLIETILENO NA FACE INFERIOR E AUTO-PROTEGIDA COM GRANULADO MINERAL NA FACE SUPERIOR, TIPO "POLYXIS R 40", OU EQUIVALENTE

LEGENDA DE ESPAÇOS:

- A - CÂMARA DE ENTRADA DA CONDUTA DA AdSa
- B - CÂMARA DE MEDIÇÃO DE CAUDAL E DE RECOLHA DE AMOSTRAS DOS EFLUENTES DA REPSOL E DA PETROGAL
- C - CÂMARA DE REUNIÃO DOS EFLUENTES
- D - CÂMARA DE MISTURA
- E - CÂMARA DE CARGA
- F - EDIFÍCIO DE MEDIÇÃO DE CAUDAL E DE RECOLHA DE AMOSTRAS DOS EFLUENTES MISTURADOS, DOS COLHEDORES E DO QUADRO ELÉCTRICO

LEGENDA DE EQUIPAMENTOS:

- ① - VÁLVULA DE SECCIONAMENTO DE BORBOLETA, FLANGEADA, COM REDUTOR DE ACCIONAMENTO, PN10
- ② - VÁLVULA DE SECCIONAMENTO DE CUNHA ELÁSTICA, FLANGEADA, PN10
- ③ - JUNTA DE DESMONTAGEM, AUTO-TRAVADA, FLANGEADA, PN10
- ④ - MEDIDOR DE CAUDAL ELECTROMAGNÉTICO (ELEMENTO PRIMÁRIO) PN10, COM ANÉIS DE PROTECÇÃO
- ⑤ - COLHEADOR DE AMOSTRAS DA CONDUTA DA PETROGAL (*) FORNECIMENTO NÃO INCLUIDO NA EMPREITADA
- ⑥ - COLHEADOR DE AMOSTRAS DA CONDUTA DA REPSOL (*) FORNECIMENTO NÃO INCLUIDO NA EMPREITADA
- ⑦ - COLHEADOR DE AMOSTRAS DA CONDUTA DA AdSa (*) FORNECIMENTO NÃO INCLUIDO NA EMPREITADA
- ⑧ - MONORAIL COM CARRINHO DIFERENCIAL, CAPACIDADE 2000 Kg E ALTURA DE ELEVACÃO DE 6.0m
- ⑨ - QUADRO ELÉCTRICO GERAL
- ⑩ - VÁLVULA DE RAMAL DN 80
- ⑪ - TORNEIRA ROSCADA DN 1"





LEGENDA DE ACABAMENTOS:

- ① - FORMAÇÃO DE PENDENTES E CALEIRAS COM BETONILHA E IMPERMEABILIZAÇÃO DE ACORDO COM O DESENHO DE PORMENOR, DE COR CINZA, COM COROAMENTO CAPEADO A ZINCO
- ② - TUBO DE QUEDA EM AÇO GALVANIZADO, PINTADO COM TINTA ANTI-CORROSIVA, DE COR AZUL, RAL 5013
- ③ - REVESTIMENTO EM FORRA CERÂMICA IMPERMEABILIZADA COM HIDRO-REPELENTE, 23x2,5x7cm²
- ④ - PAREDES EXTERIORES À VISTA REVESTIDAS COM REBOCO HIDROFUGADO COM 3cm E PINTADAS COM TINTA PLÁSTICA, NA COR BRANCO, RAL 9016
- ⑤ - PLACA IDENTIFICADORA, EM ACRILÍCO
- ⑥ - TECTO PINTADO COM TINTA PLÁSTICA DE COR BRANCO, RAL 9010, SOBRE O BETÃO
- ⑦ - PAREDES REVESTIDAS COM REBOCO ROSCONE FINO E PINTADAS COM TINTA PLÁSTICA DE COR BRANCO, RAL 9003
- ⑧ - PAVIMENTO EM MOSAICO DE GRÉS PORCELÂNICO ANTI-DERRAPANTE, 200x200x11mm³, COM RODAPÉ DE GRÉS PORCELÂNICO, 95x300x8,3mm³, NA COR CREME
- ⑨ - PAREDES, TECTO E PAVIMENTO EM BETÃO À VISTA
- ⑩ - GUARDA-CORPOS DE MATERIAL PULTRUDIDO, APOIADO EM ESTRUTURA DE SUPORTE, DE COR AMARELO
- ⑪ - PAREDES EXTERIORES EM BETÃO DESCOFRADO, REVESTIDAS COM TINTA COM BASE EM RESINAS ACRILICAS
- ⑫ - LAJE, PAREDES E TECTO REVESTIDOS COM BARRAMENTO COM CAMADA DE 2mm DE LIGANTE DE CIMENTO MELHORADO COM EPOXI, DO TIPO SIKAGARD 720 EPOGEM, OU EQUIVALENTE, SEGUIDA DE BARRAMENTO COM 250g/m² DE LIGANTE EM DOIS COMPONENTES DE EPOXI, DO TIPO SIKAFLOOR 156, OU EQUIVALENTE, E APLICAÇÃO DE 3 CAMADAS DE 400g/m² DE REVESTIMENTO EPOXI DO TIPO SIKAGARD 63N FT, OU EQUIVALENTE
- ⑬ - PAREDES EXTERIORES ENTERRADAS REVESTIDAS COM EMULSÃO BETUMINOSA

NOTAS:

- AS TUBAGENS DE PEAD DEVERÃO SER DO TIPO MRS 100, PN10
- NAS LIGAÇÕES DAS TUBAGENS DE PEAD AOS EQUIPAMENTOS FLANGEADOS DEVERÃO SER APLICADAS UNIÕES FLANGEADAS
- SEMPRE QUE REPRESENTADO, NAS TRAVESSIAS DE PAREDES DEVERÃO SER APLICADOS PASSA-MUROS

Assinado de forma digital
por MARIZA CASCAO
FERREIRA DE ALMEIDA
Dados: 2021.03.10 10:40:30
Z

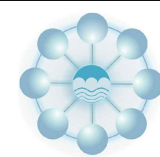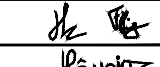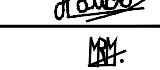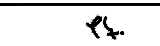Cliente: ÁGUAS DE SANTO ANDRÉ Grupo Águas de Portugal	Projectista:  Sede: Estrada do Pau Queimado, nº 622, 2870-100 Montijo Tel: 213 944 130 Fax 213 944 169 e-mail: ecogroup@ecoservicos.pt	Projecto: POSTO DE MEDIÇÃO E CONTROLO DE EFLUENTES SALINOS PROJECTO DE EXECUÇÃO	Substitui: _____ Substituído: _____ Projectou:  Desenhou:  Verificou:  Visto: 	Escala: 1/50 S/E	Título: TOMO 1 - DEFINIÇÃO E BETÃO ARMADO EDIFÍCIO E CÂMARAS PARA MEDIÇÃO E CONTROLO DEFINIÇÃO PLANTAS	Número: T1-004 Data: FEVEREIRO 2020 Código: 2020060
---	--	---	---	----------------------------	---	--