




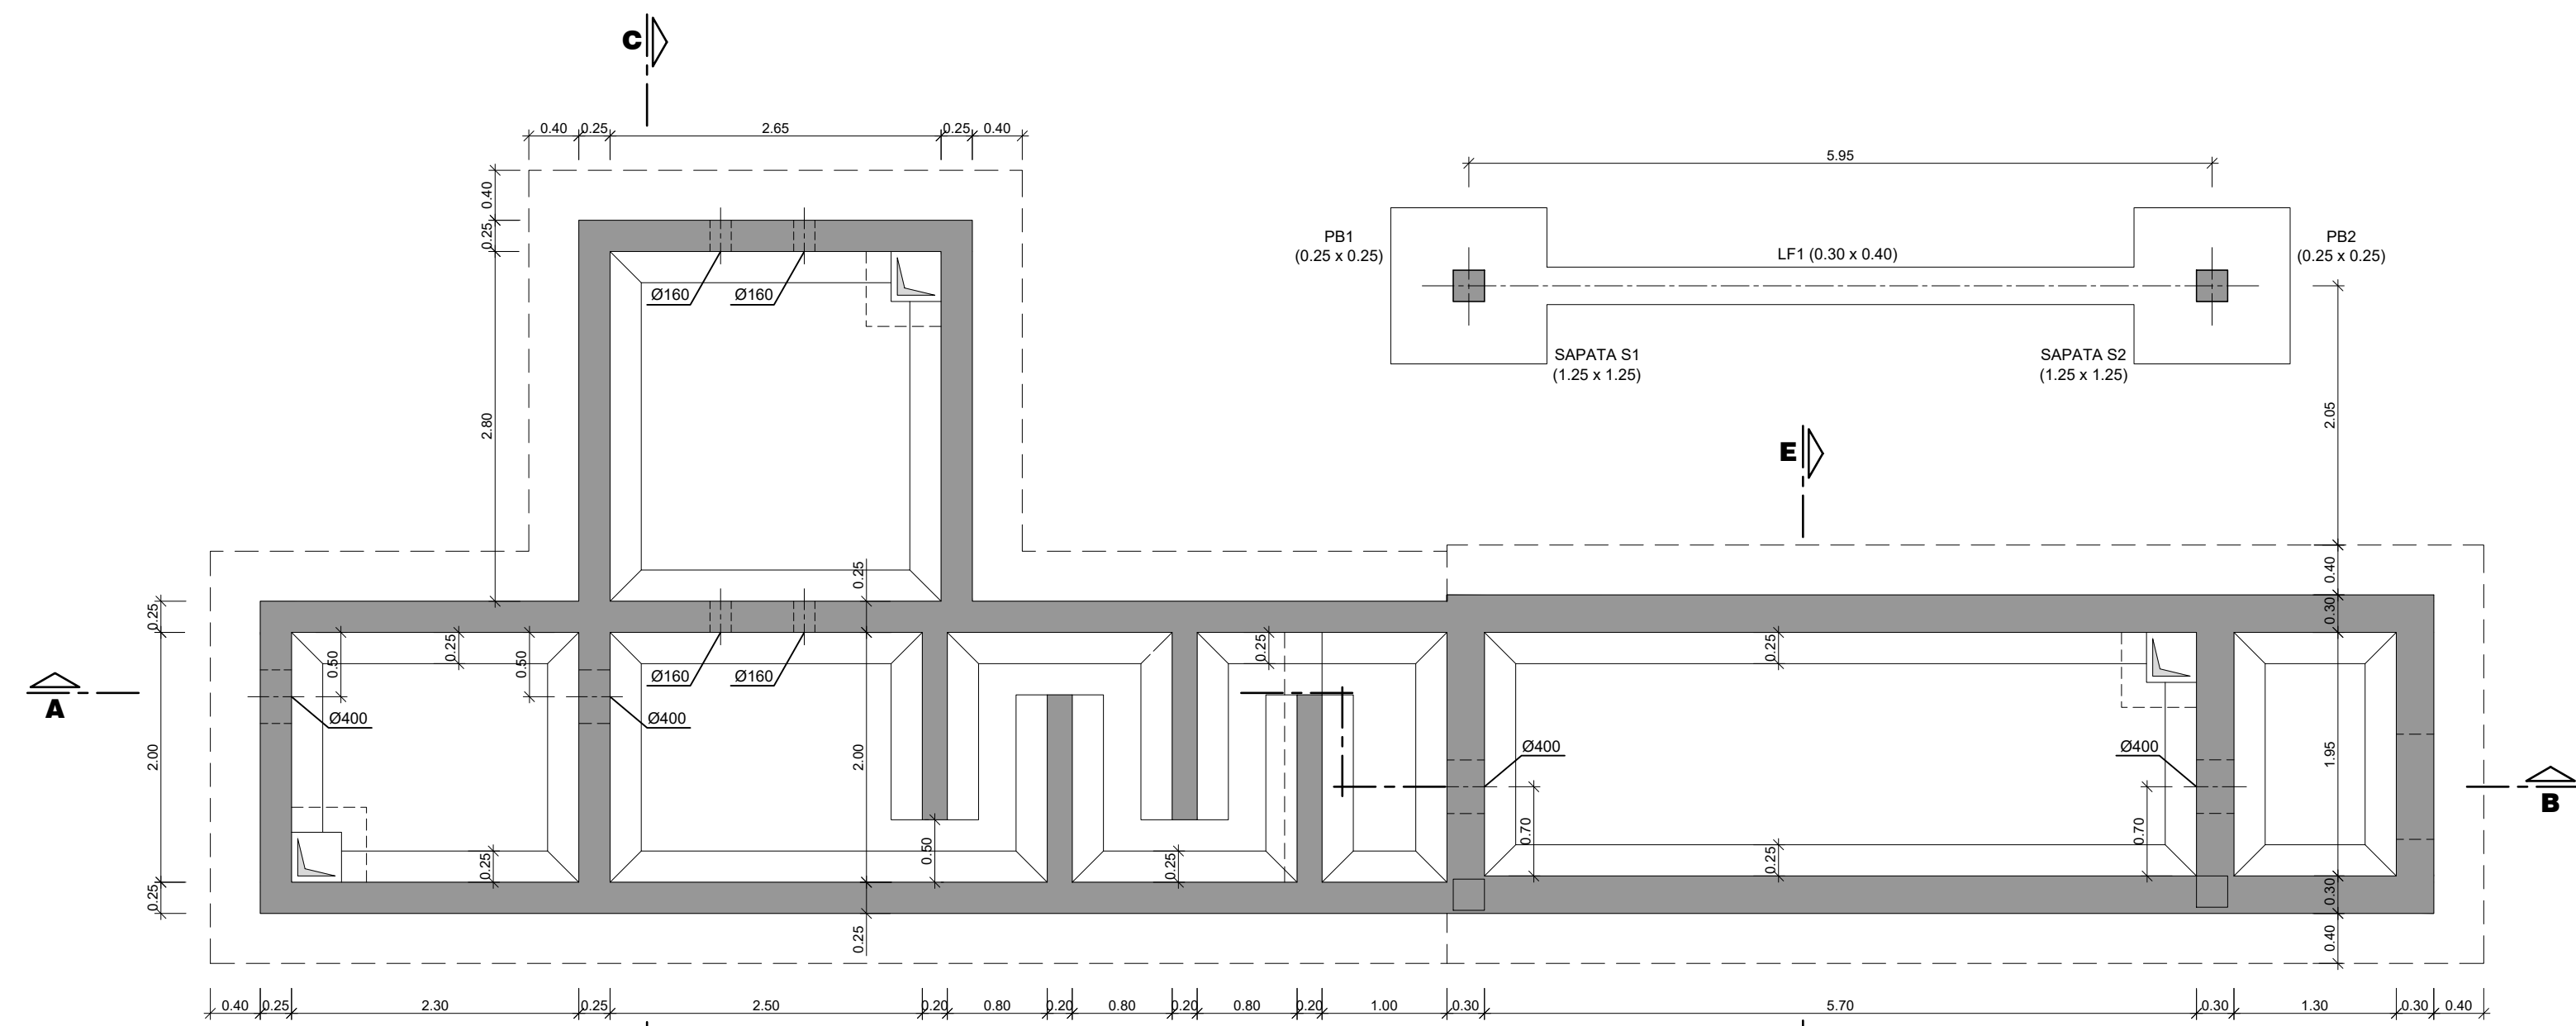


PLANTA À COTA 24.50

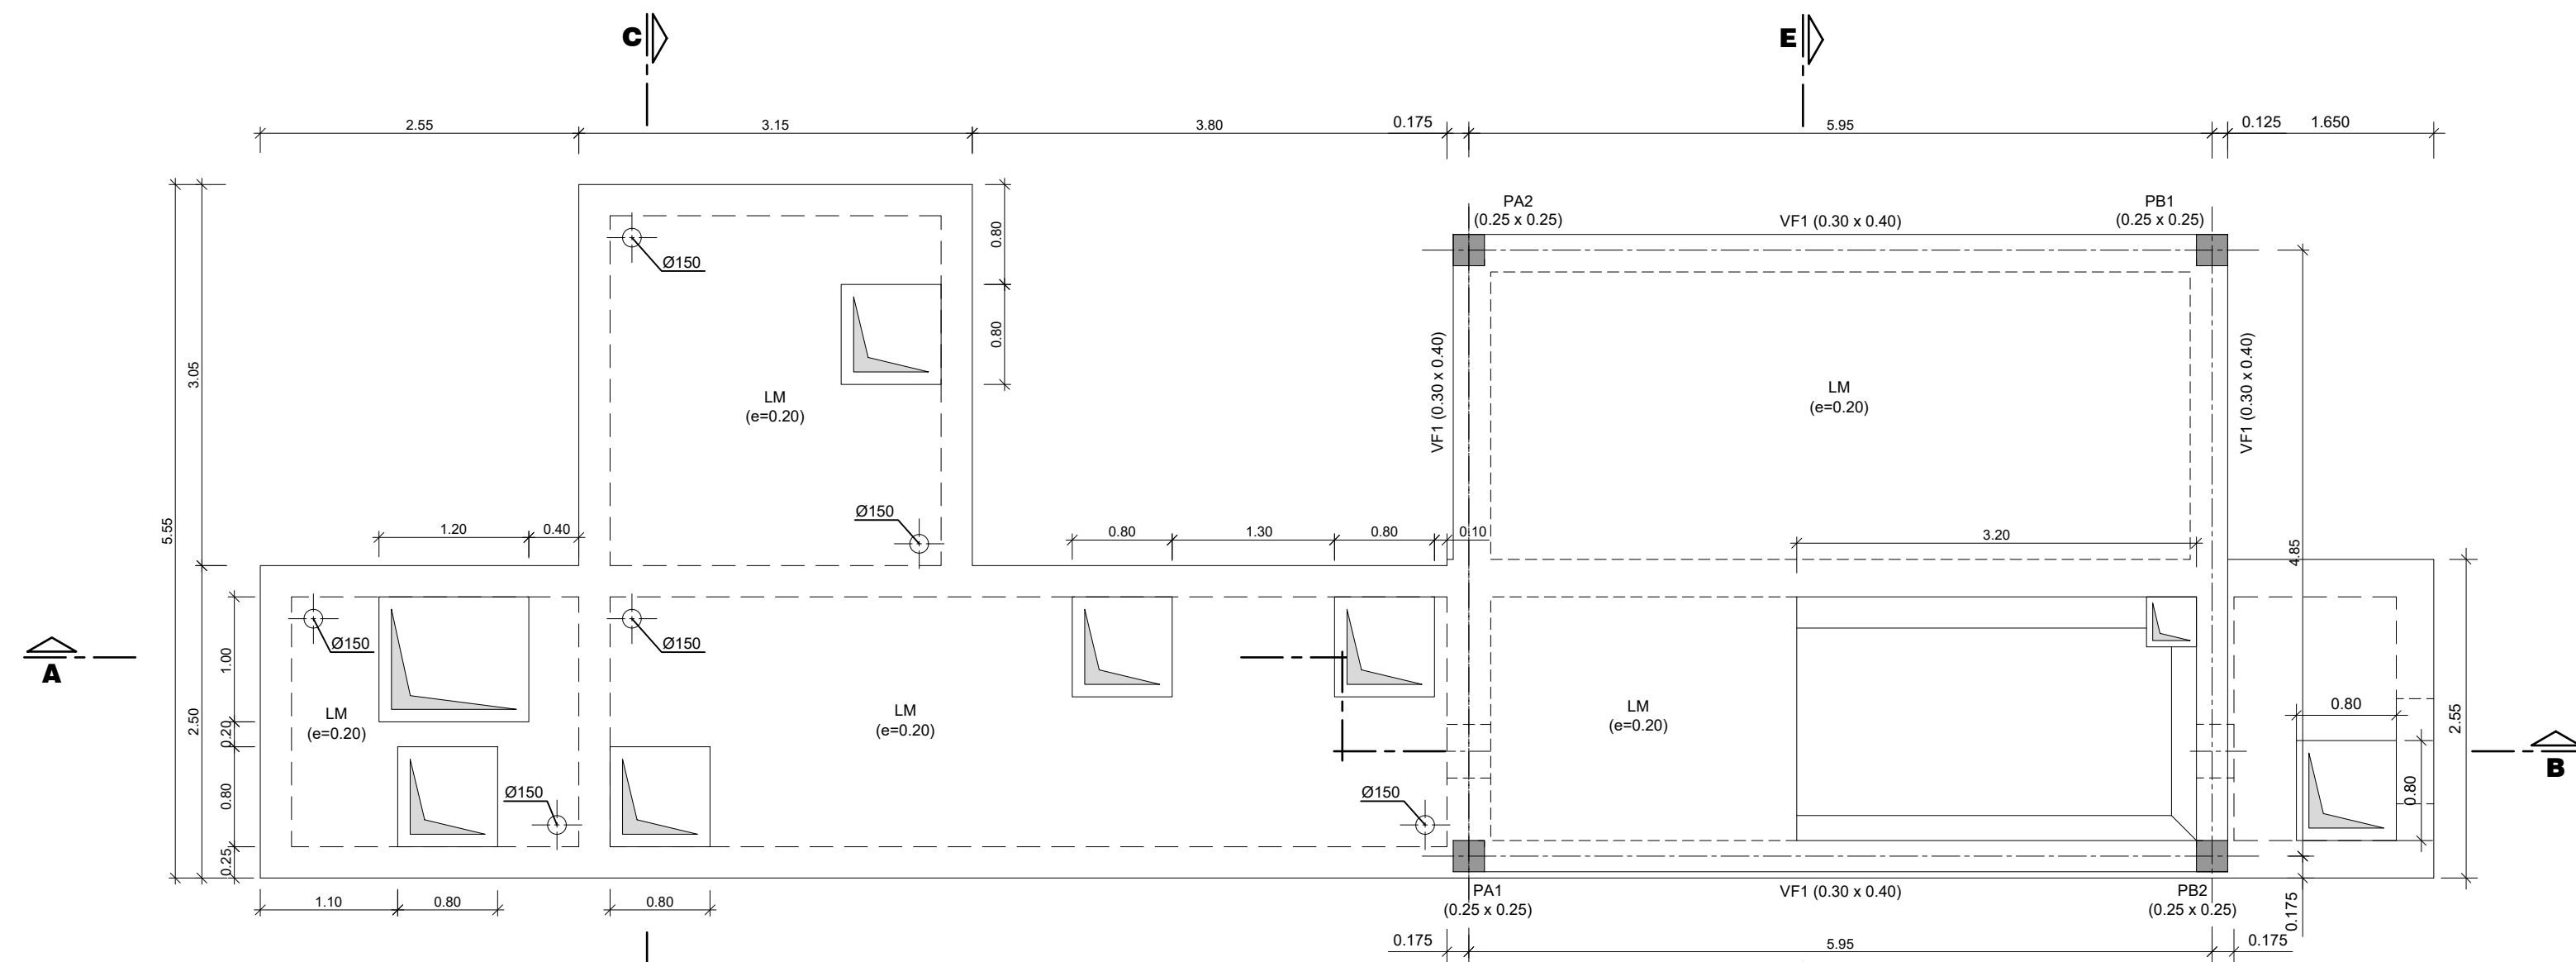


PLANTA À COTA 28.00

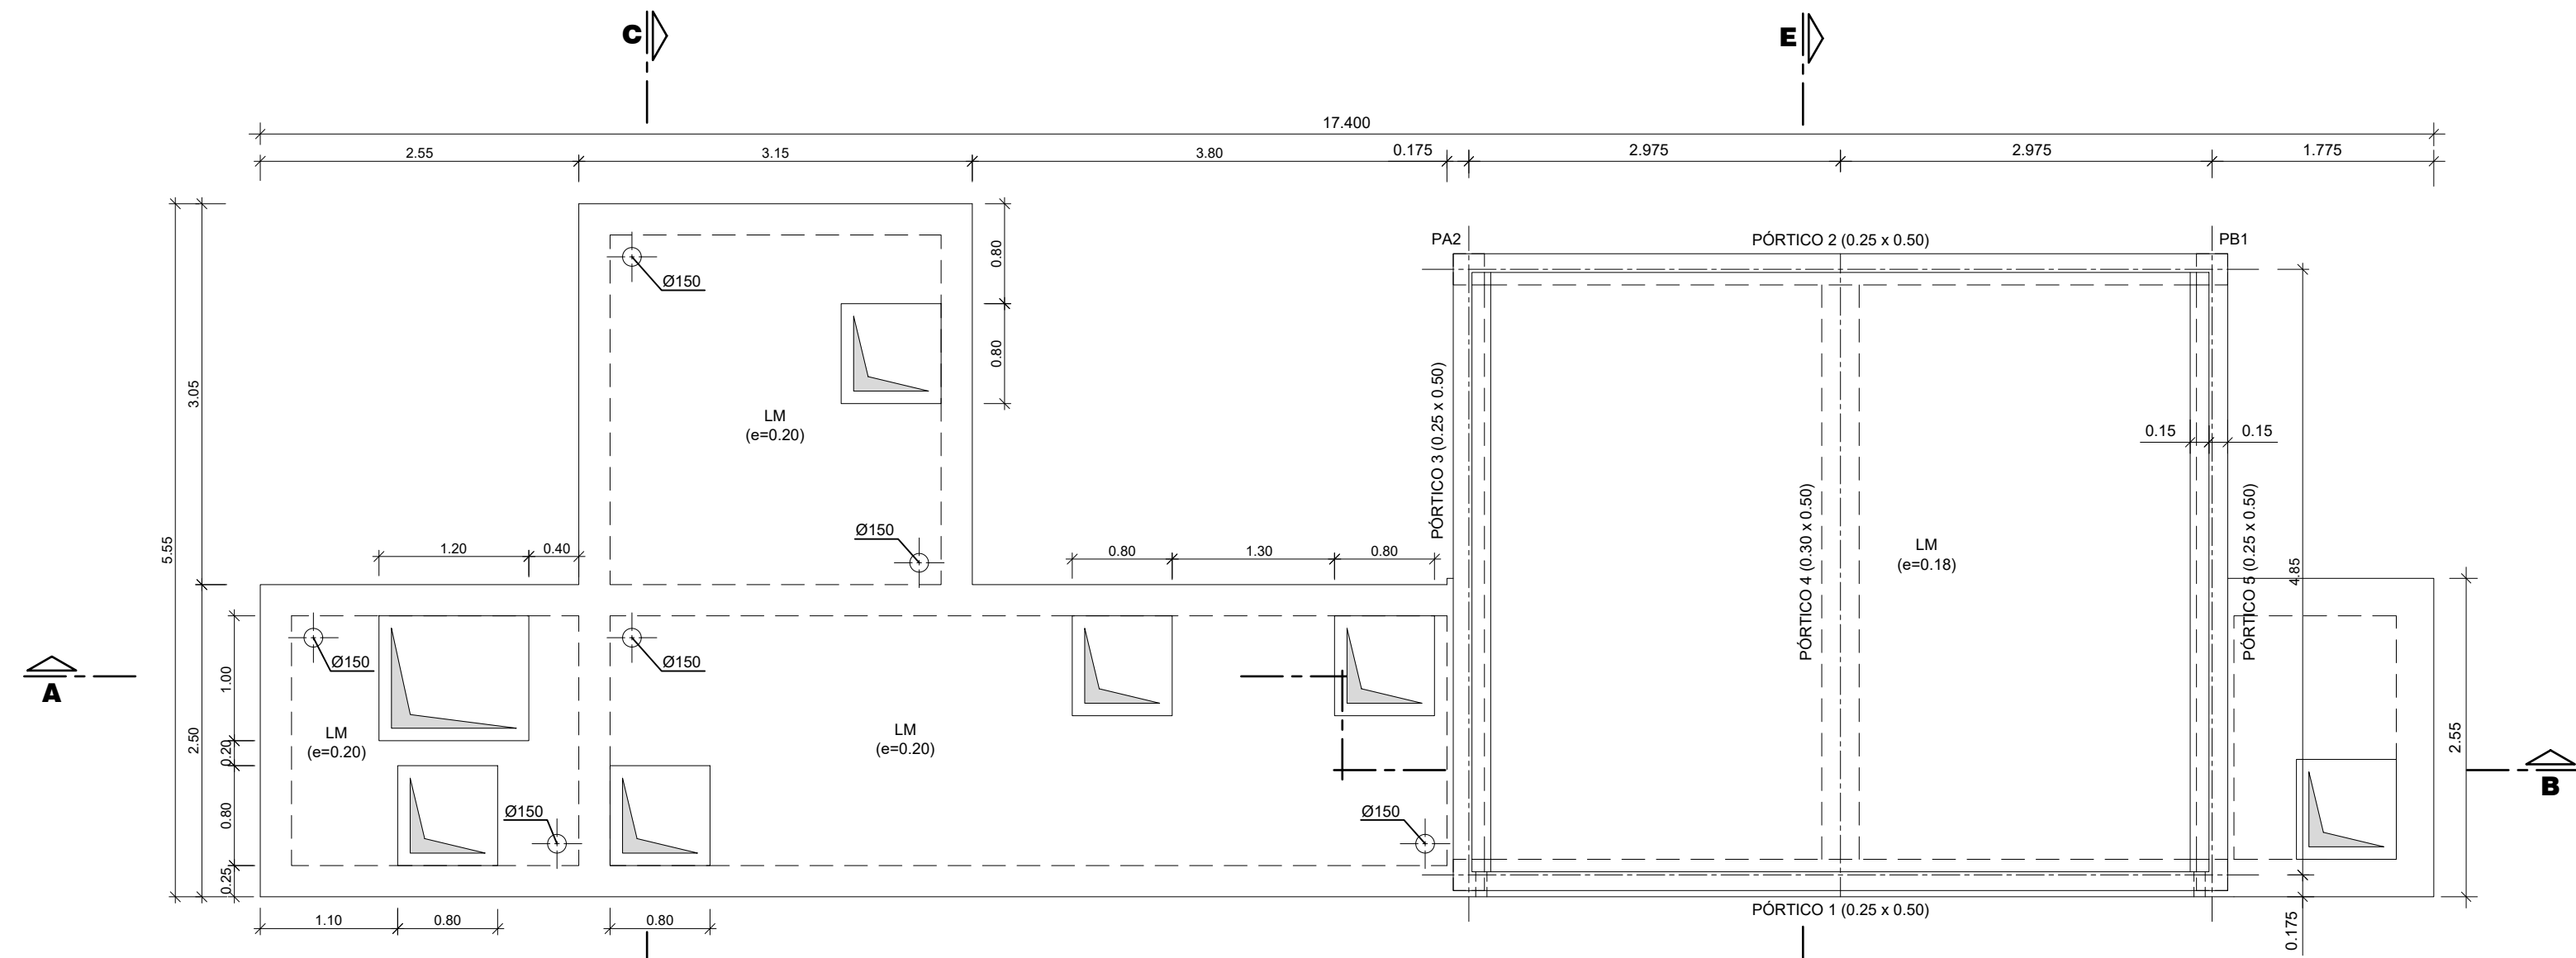


PLANTA DE COBERTURA

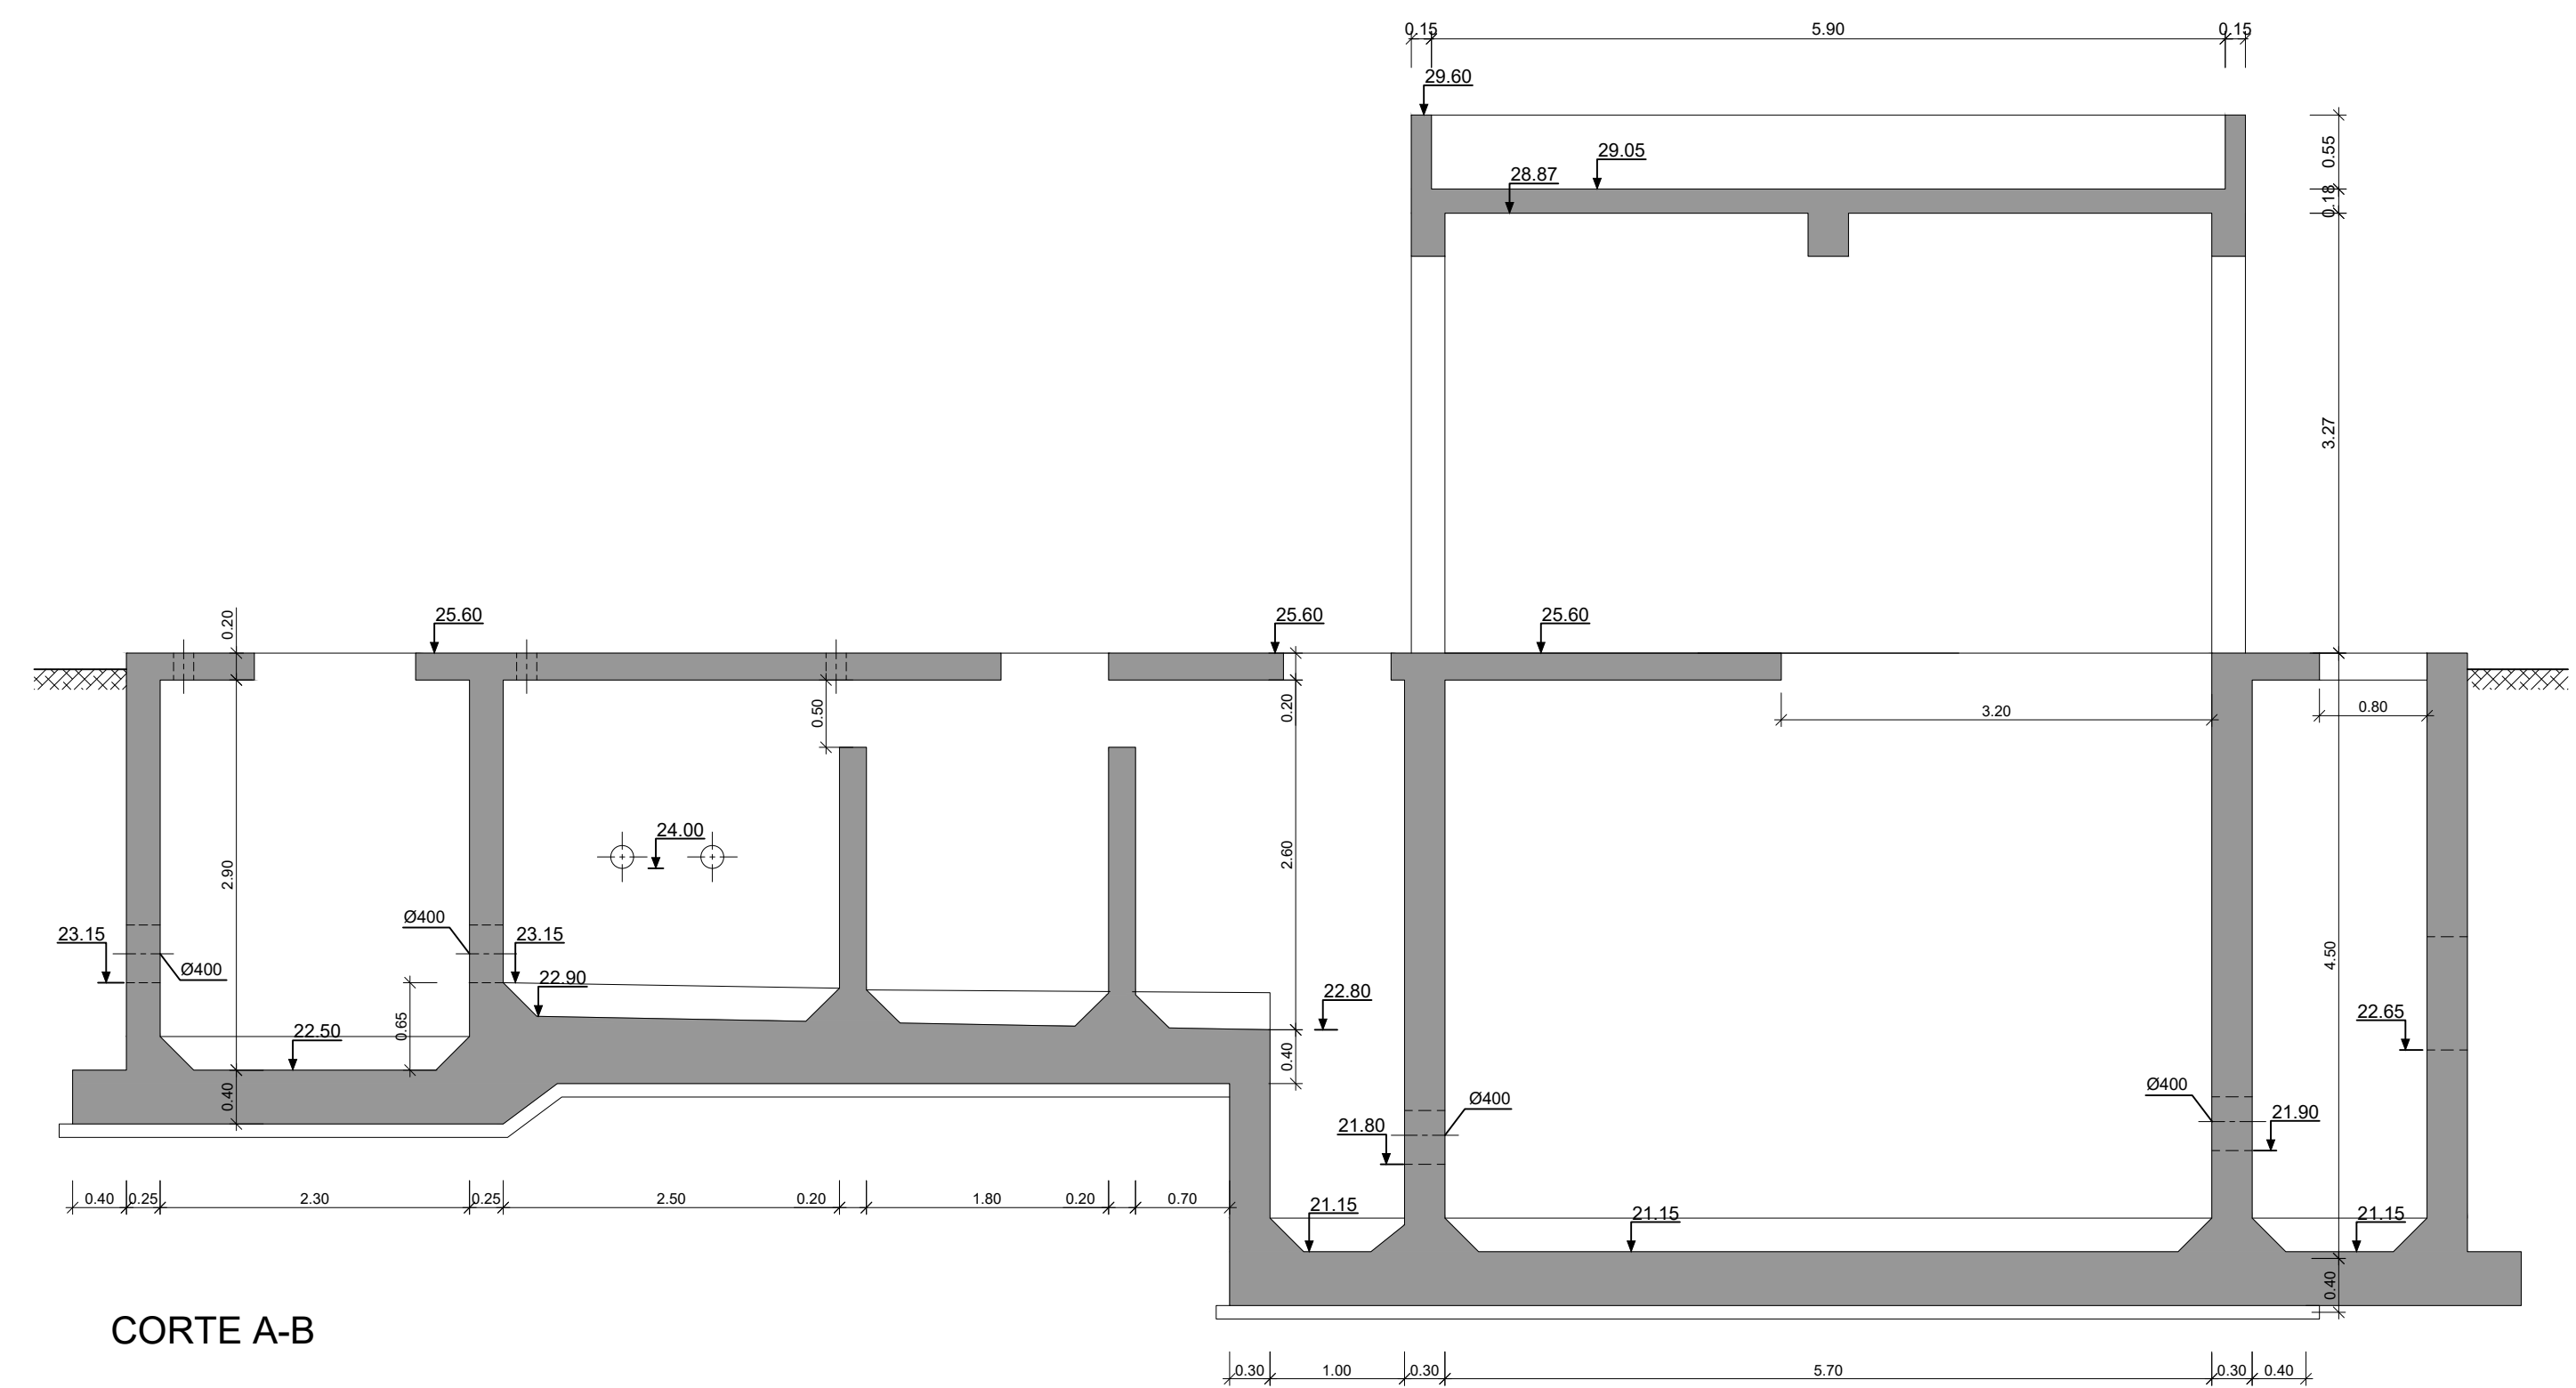

CORTE A-B

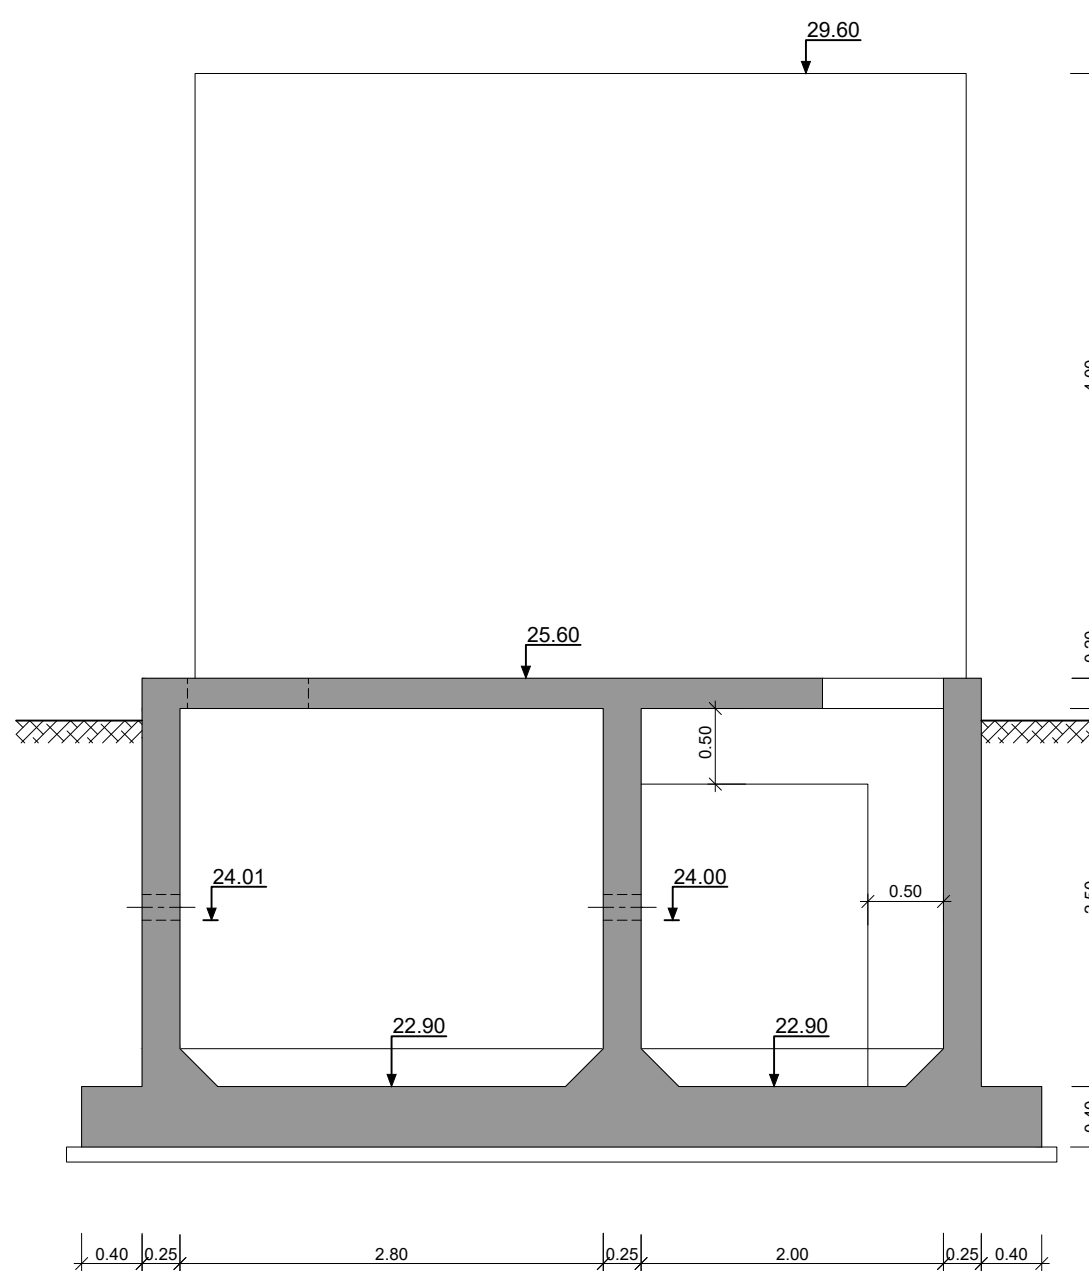

CORTE C-D

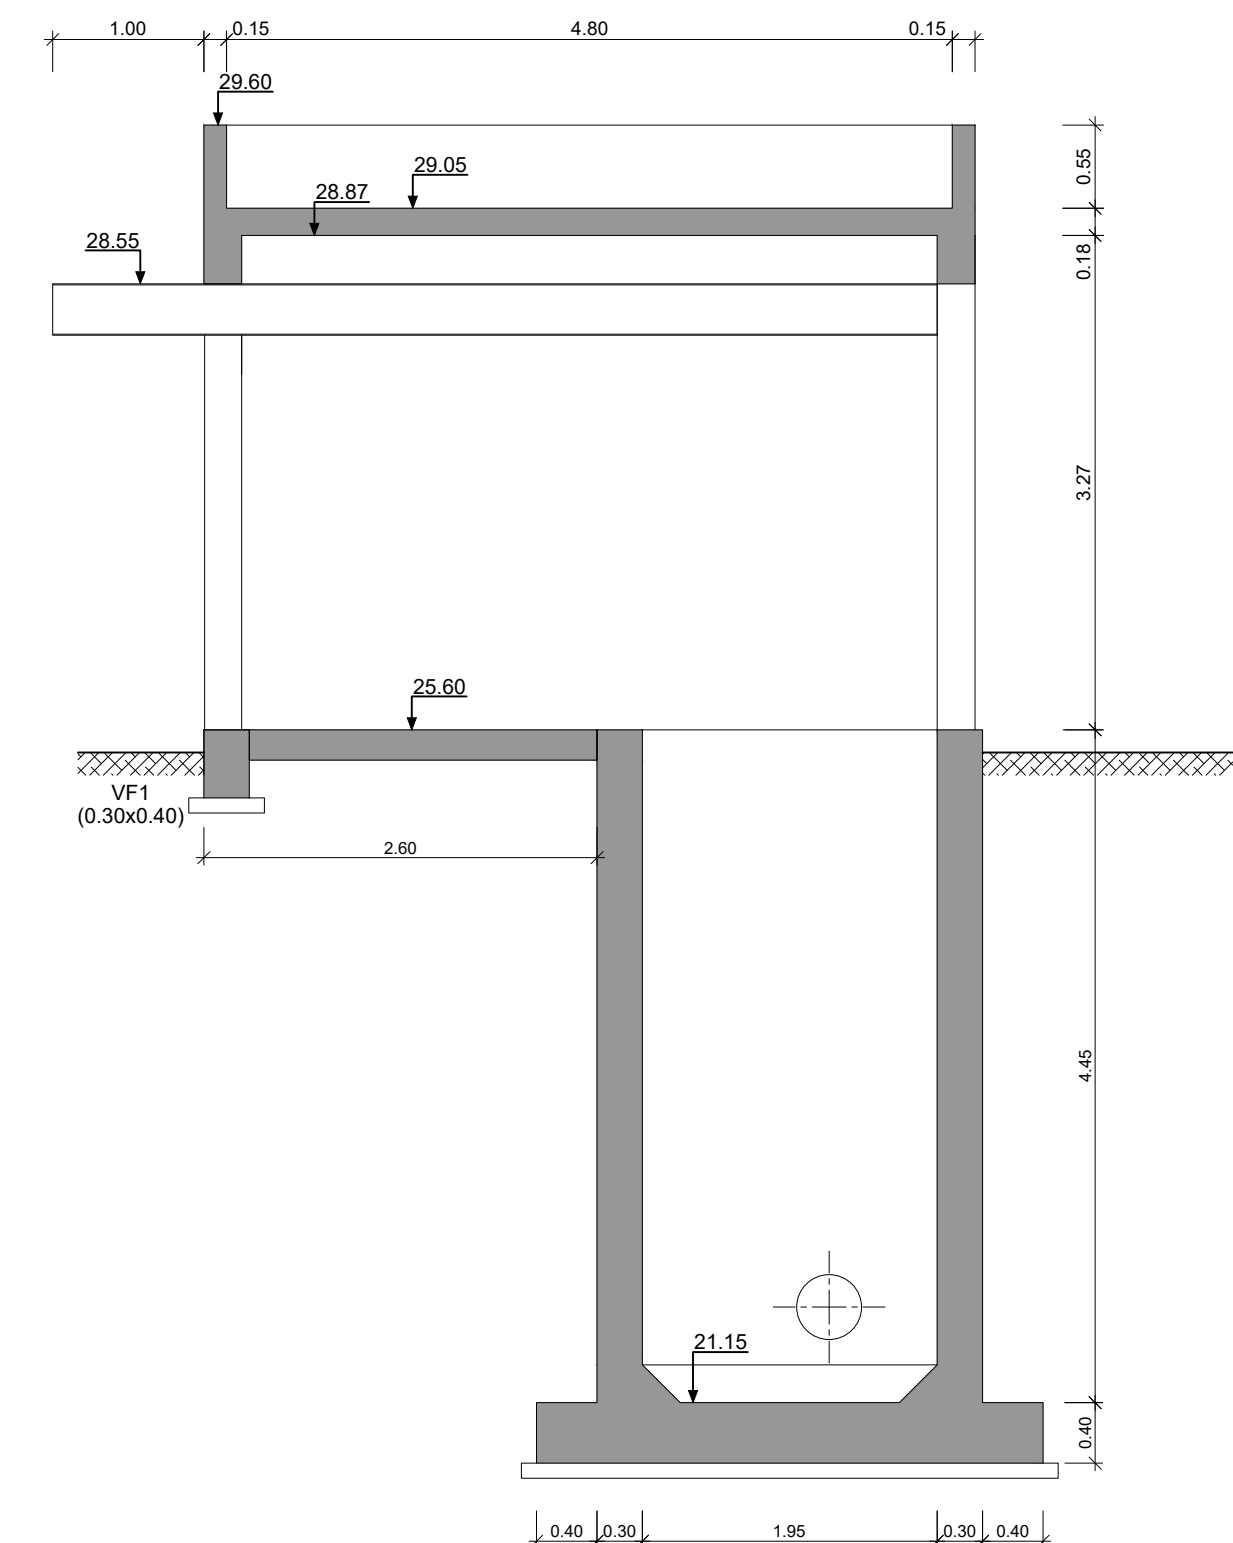

CORTE E-F

NOTA: O BETÃO DE REGULARIZAÇÃO DEVERÁ POSSUIR UMA ESPESSURA DE 10cm

Assinado de forma digital
por MARIZA CASCAO
FERREIRA DE ALMEIDA
Dados: 2021.03.10 10:43:11 Z

Cliente:		Projectista:		Projecto:		Substitui:		Projectou:		Escala:		Título:		Número:	
				POSTO DE MEDIÇÃO E CONTROLO DE EFLUENTES SALINOS PROJECTO DE EXECUÇÃO		Substituiu:		Desenhou:		1/50		EDIFÍCIO E CÂMARAS PARA MEDIÇÃO E CONTROLO BETÃO ARMADO DEFINIÇÃO ESTRUTURAL		T1-006	
Sede: Estrada do Pau Queimado, nº 622, 2870-100 Montijo Tel: 213 944 130 Fax 213 944 169 e-mail: ecogroup@ecoservicos.pt						Substituído:		Verificou:				Data:		Código:	
								Visto:				FEVEREIRO 2020		2020060	