




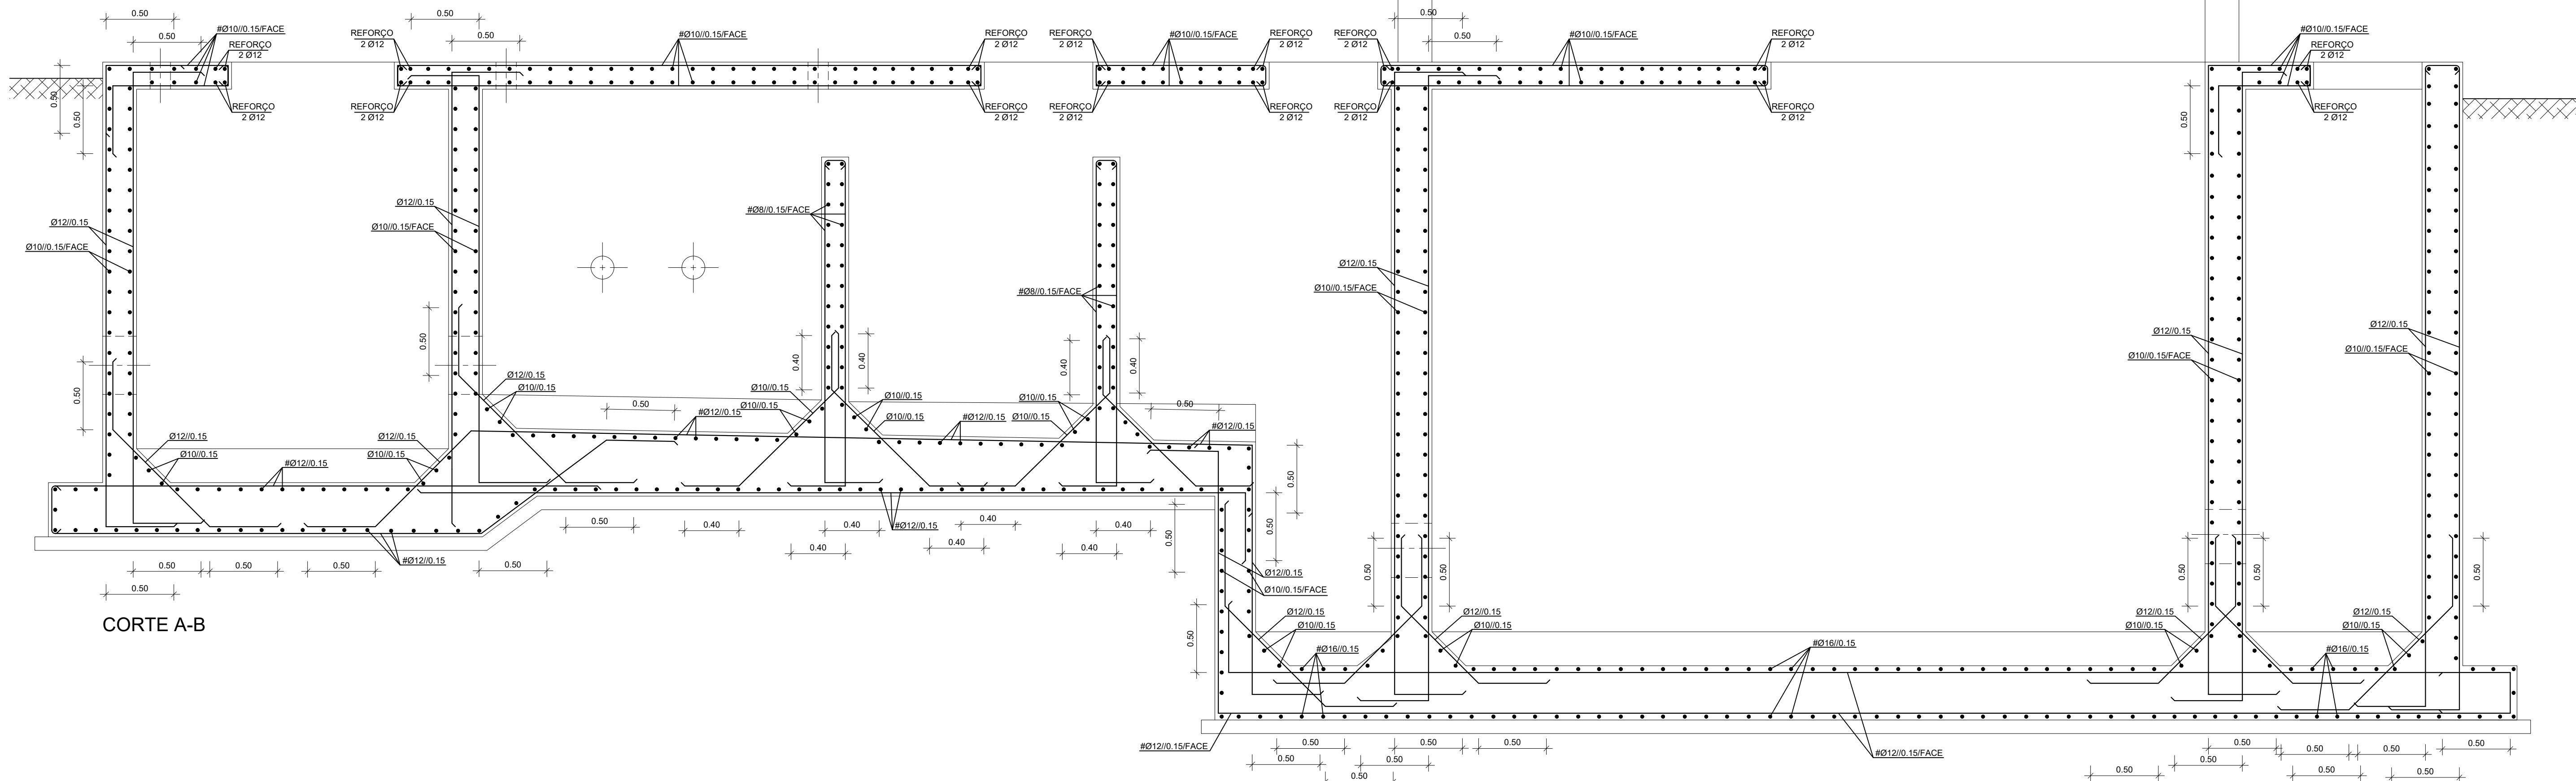

CORTE A-B

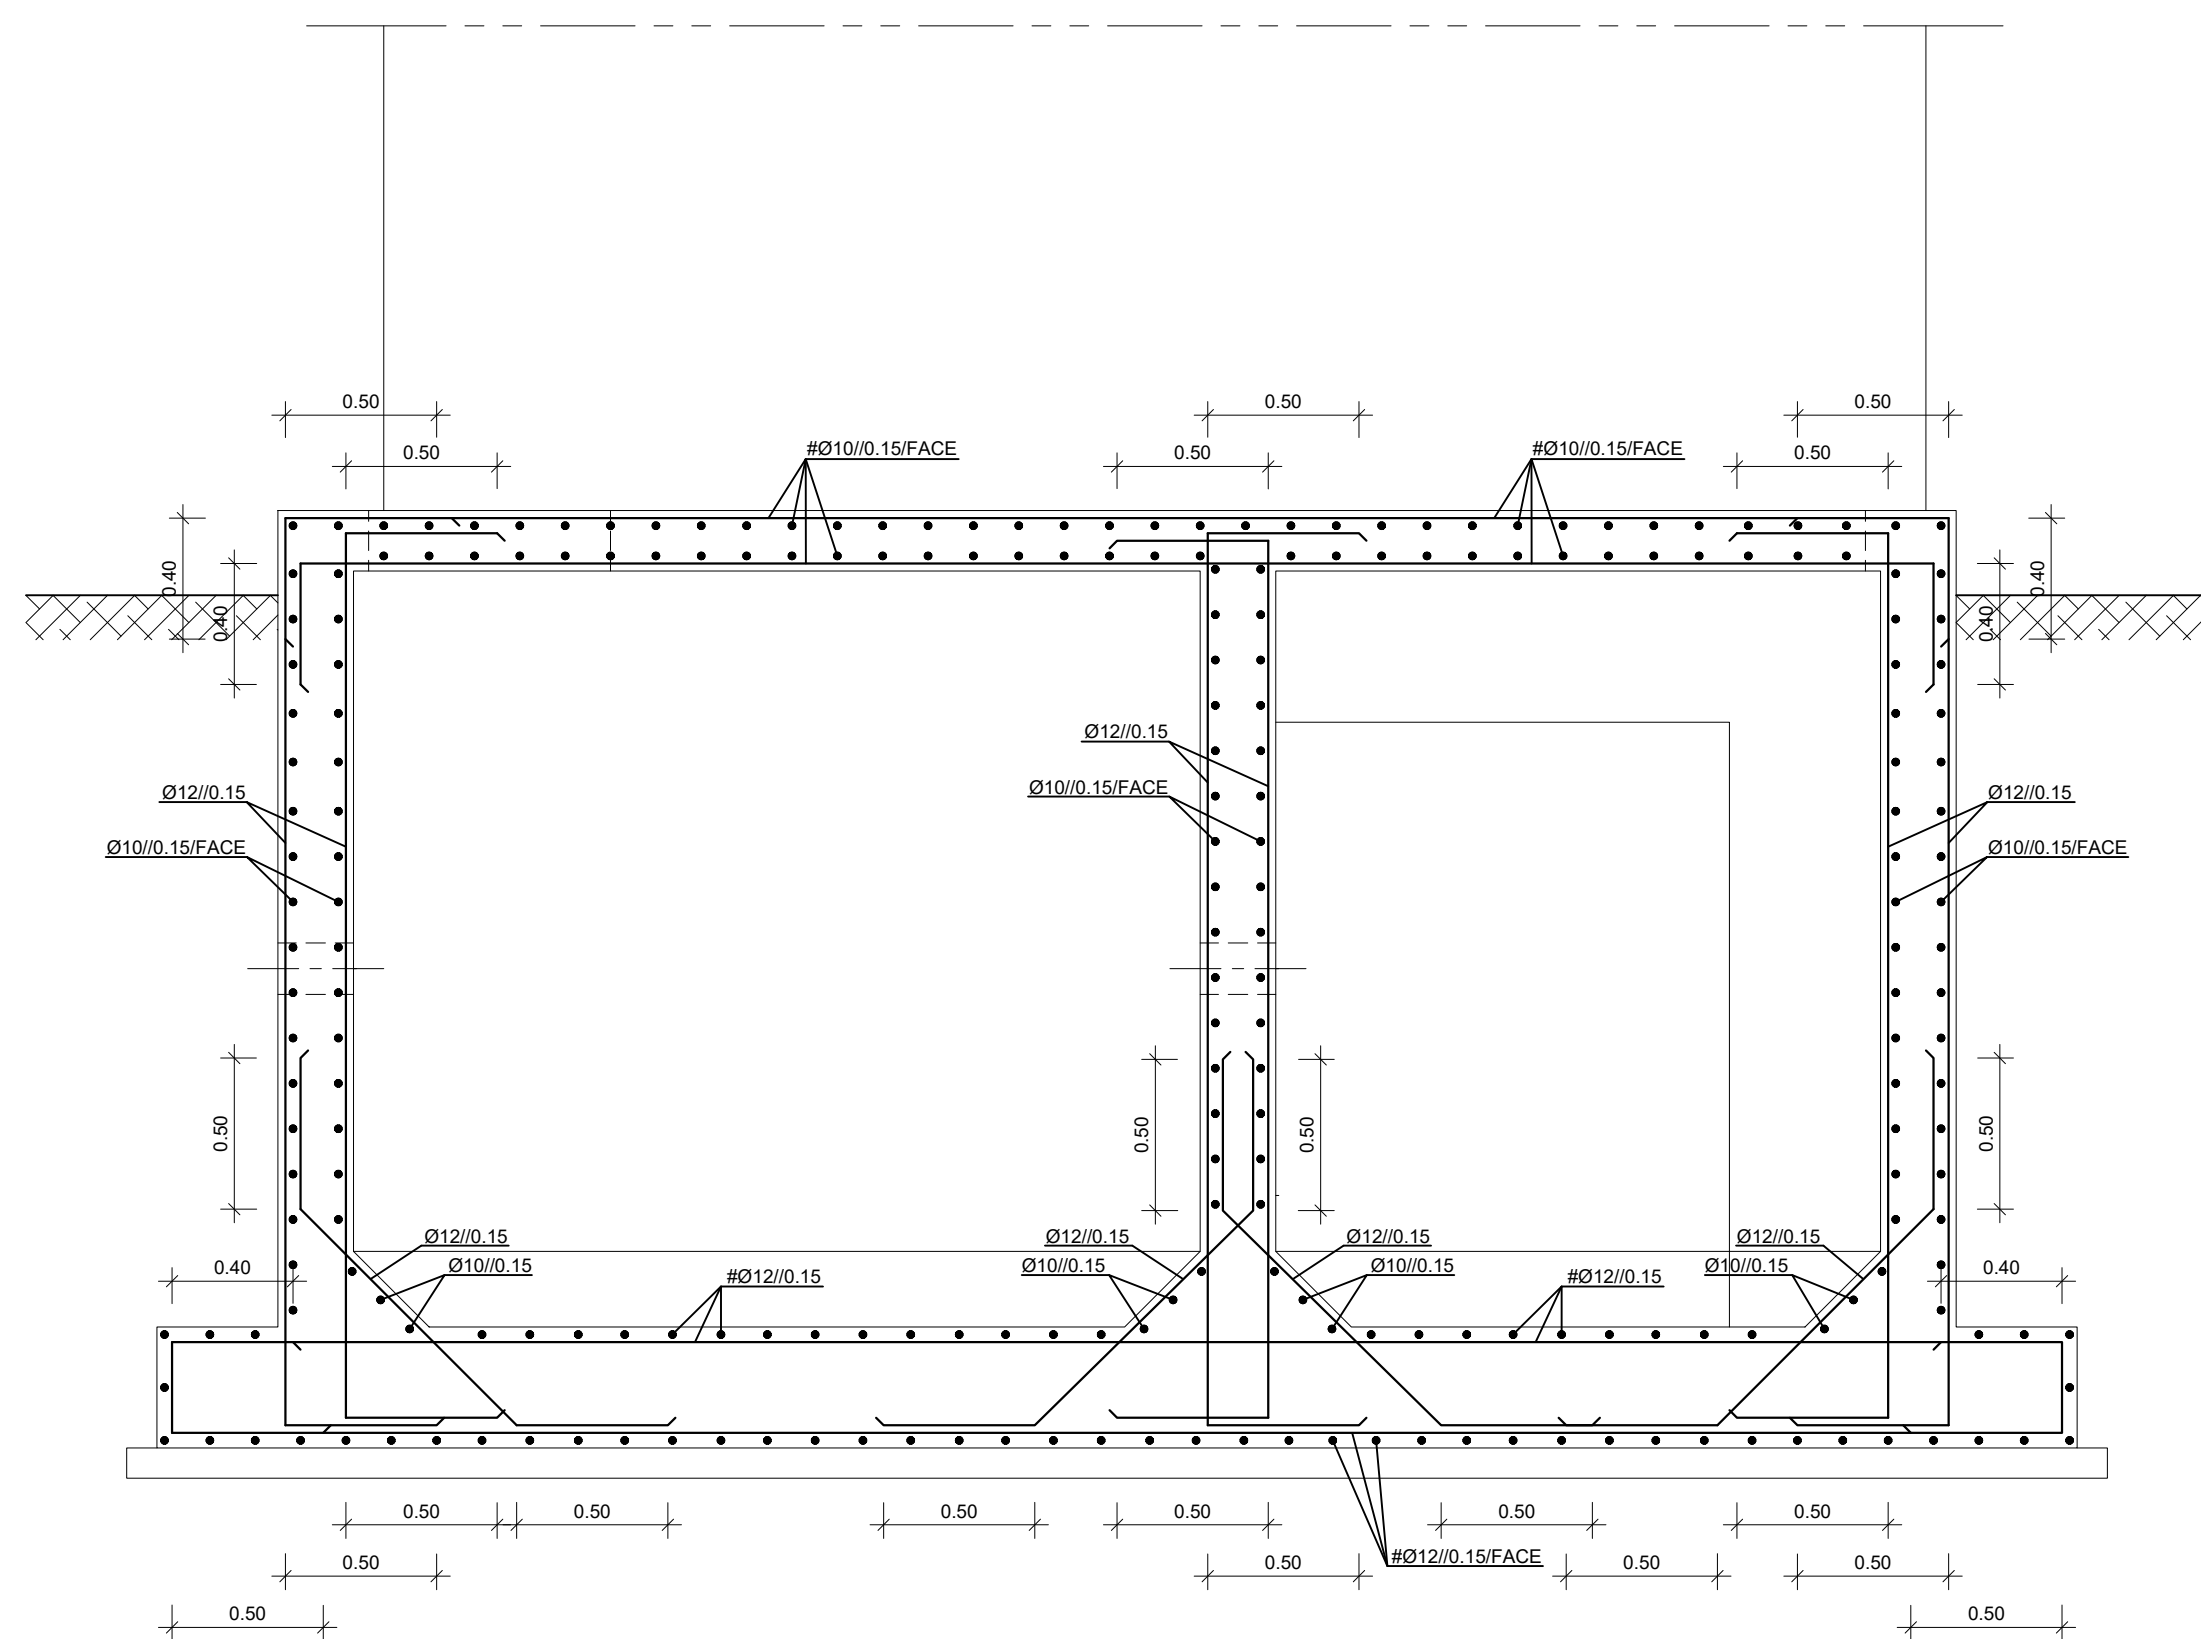

CORTE C-D

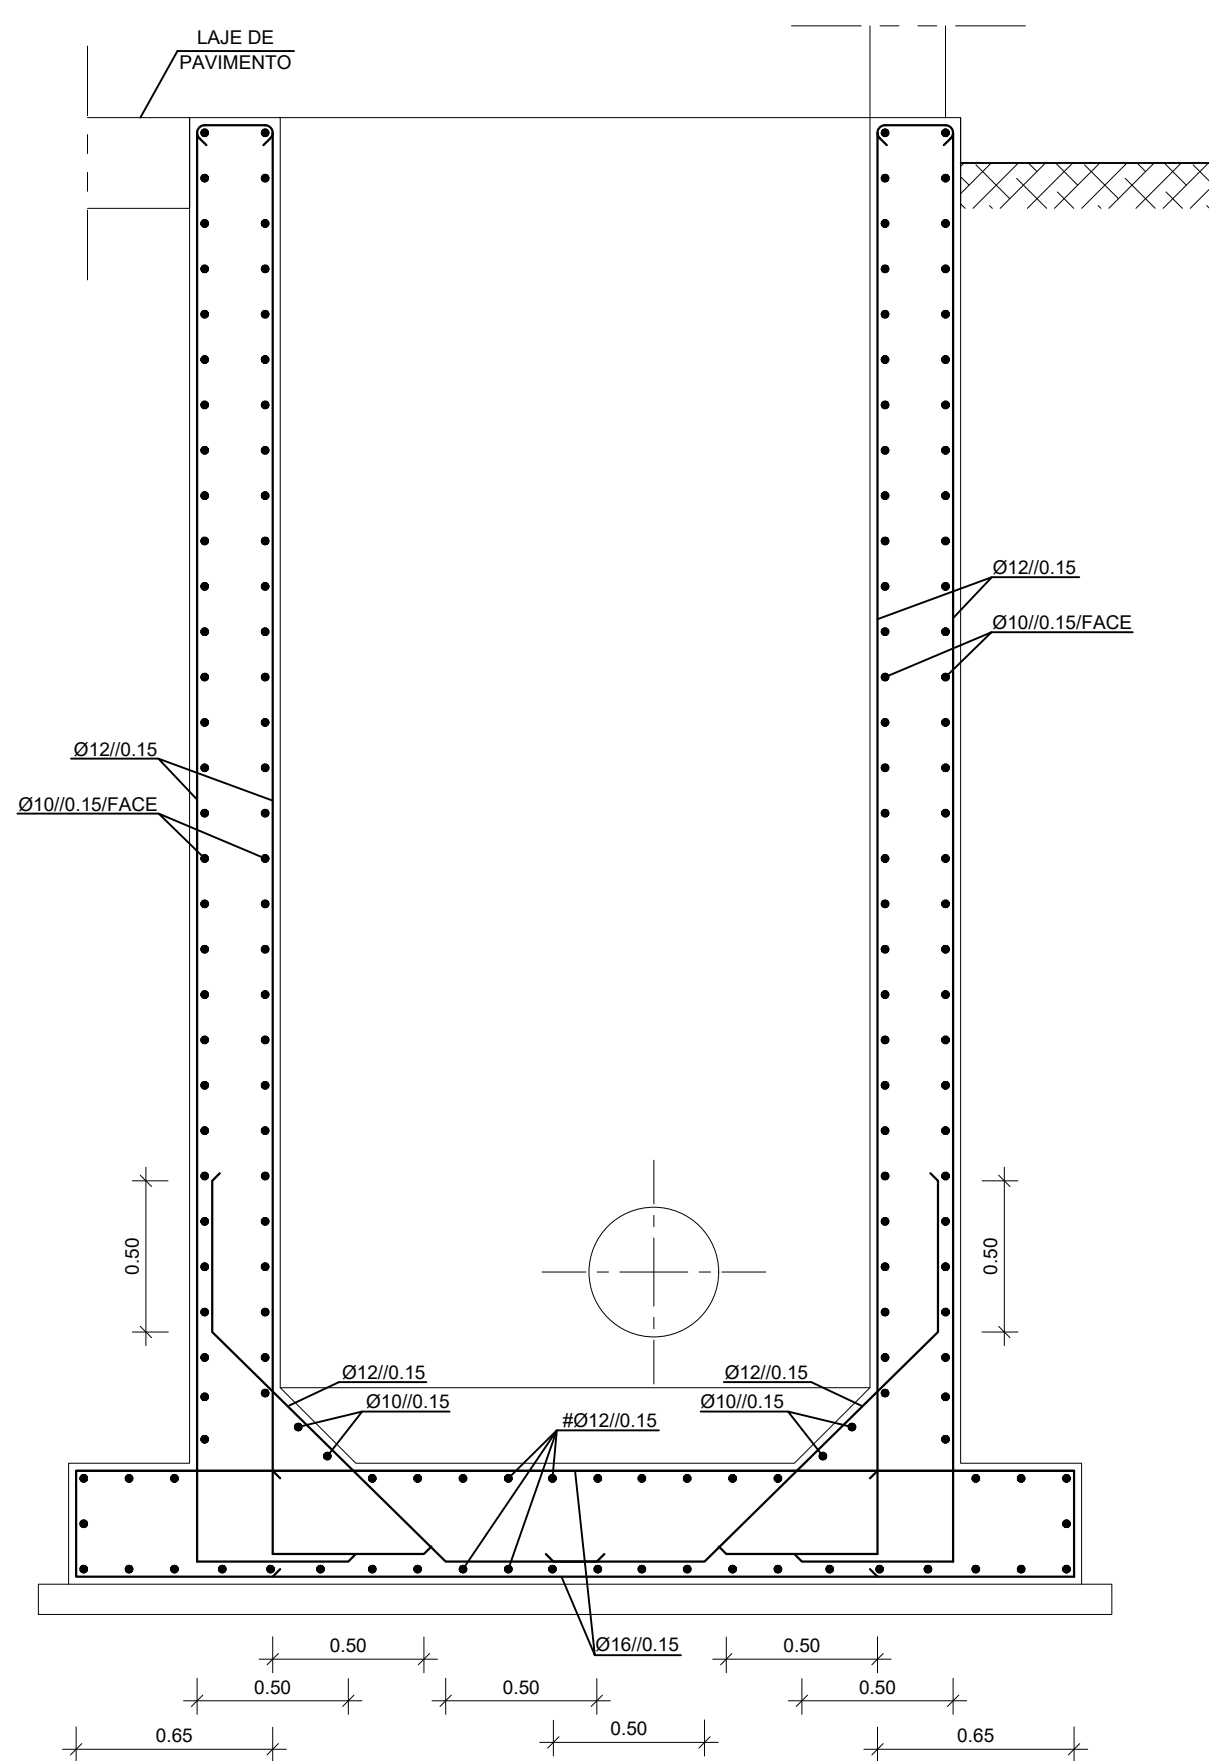

CORTE E-F

QUADRO DE MATERIAIS

BETÃO :
ELEMENTOS ENTERRADOS,
EM CONTACTO COM O EFLUENTE
OU COM O SOLO: _____ NP EN 206-1;C35/45; XA3(P);Dmax 25;S4;CI 0,4
REstantes ELEMENTOS: _____ NP EN 206-1;C35/45; XC4(P);Dmax 25;S4;CI 0,4
MASSAME E BETÃO DE LIMPEZA: _____ CI2/15

AÇO :
ARMADURAS ORDINÁRIAS: _____ A500 NRSD
ELEMENTOS METÁLICOS: _____ S275
PARAFUSOS E BUCHAS QUÍMICAS: _____ CLASSE 8.8

RECOBRIMENTOS :
ELEMENTOS ENTERRADOS, EM CONTACTO COM O EFLUENTE OU COM O SOLO: _____ 5,0 cm
REstantes ELEMENTOS: _____ 3,0 cm

COMPRImentos DE AMARRAÇÃO: _____ 40 Ø

NOTAS:
Todas as cotas indicadas deverão ser confirmadas com os respectivos desenhos de definição
A localização dos passa-muros deverá ser confirmada com o instalador e com os desenhos de equipamento

Assinado de forma digital por
MARIZA CASCAO FERREIRA DE
ALMEIDA
Dados: 2021.03.10 10:45:21 Z