



LIGAÇÃO ÀS CONDUTAS DA PETROGAL E DA REPSOL

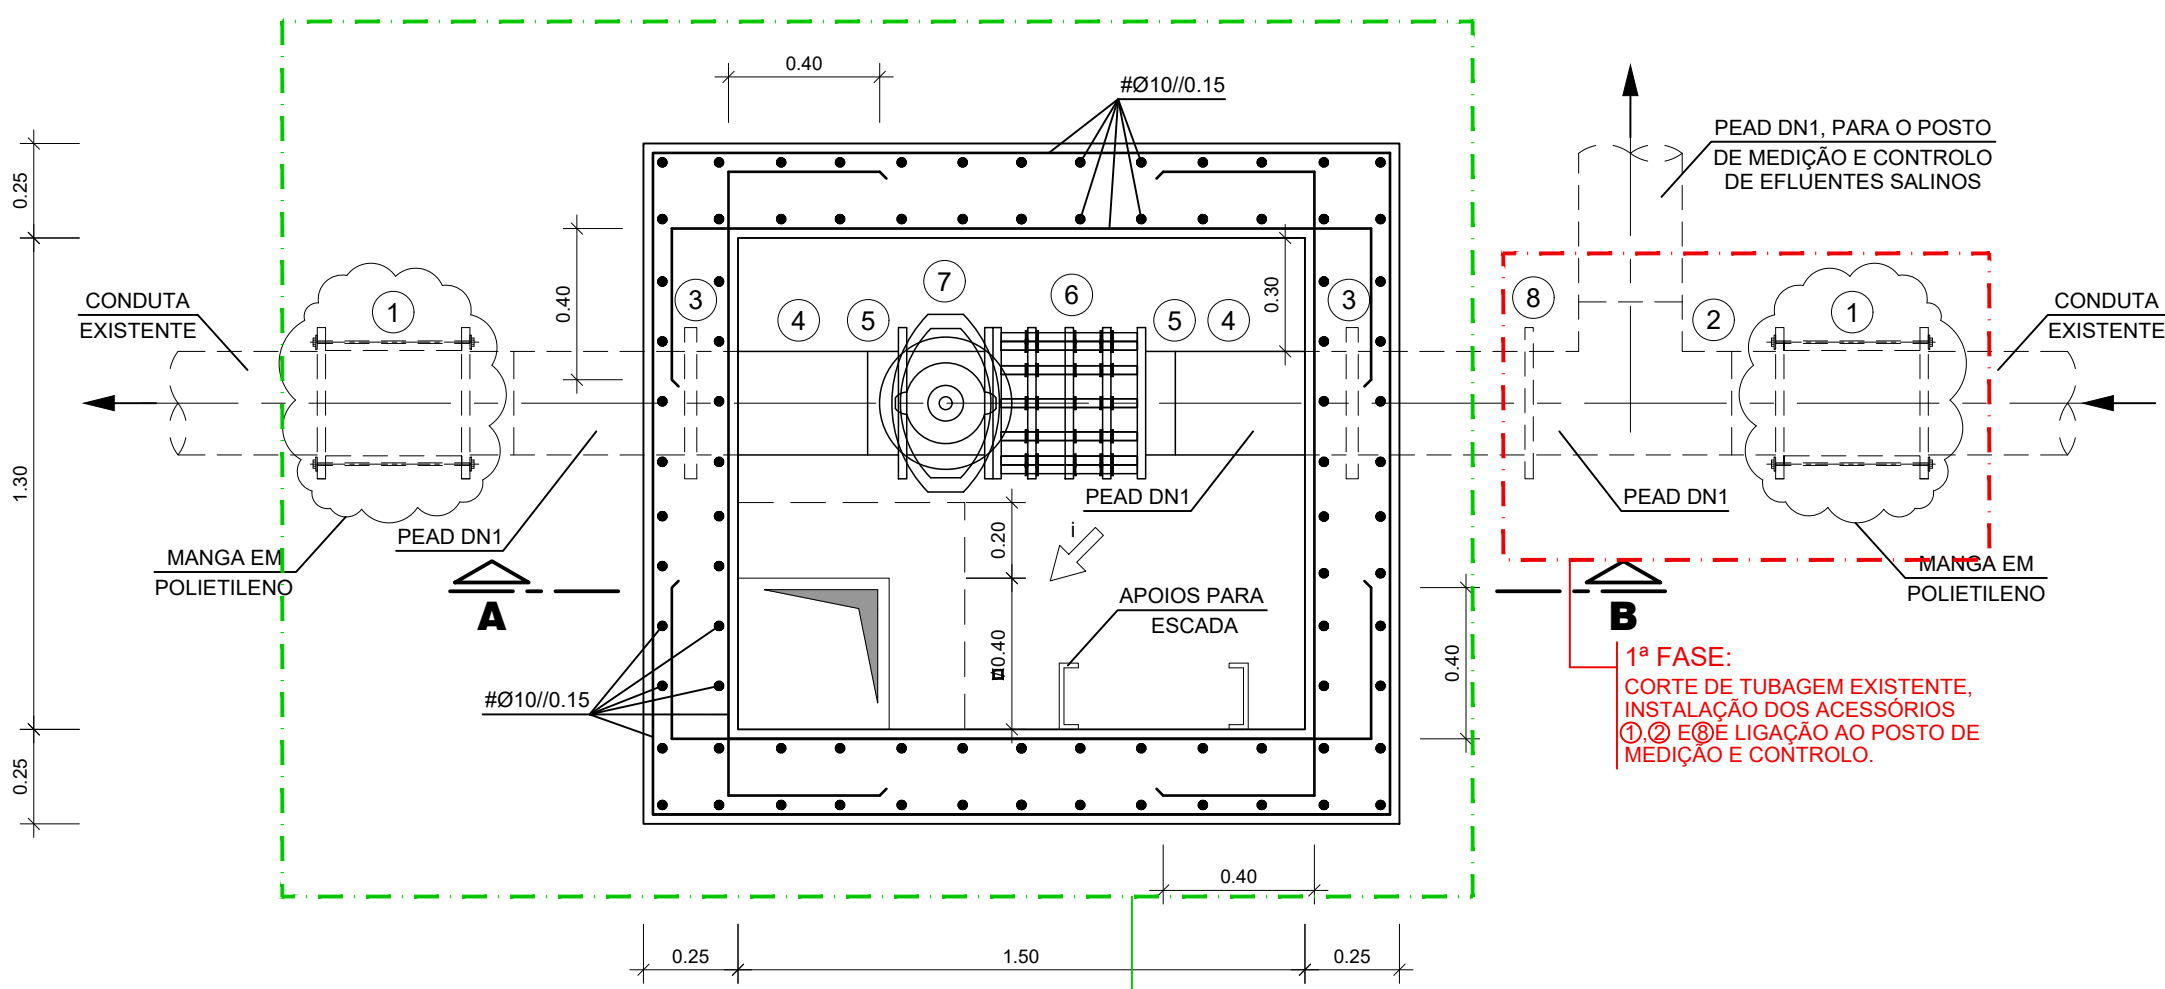


PLANTA

2ª FASE:
EXECUÇÃO DA CÂMARA, INSTALAÇÃO
DOS EQUIPAMENTOS, LIGAÇÃO AO NO
EXECUTADO EM 1ª FASE E LIGAÇÃO A
CONDUTA EXISTENTE.

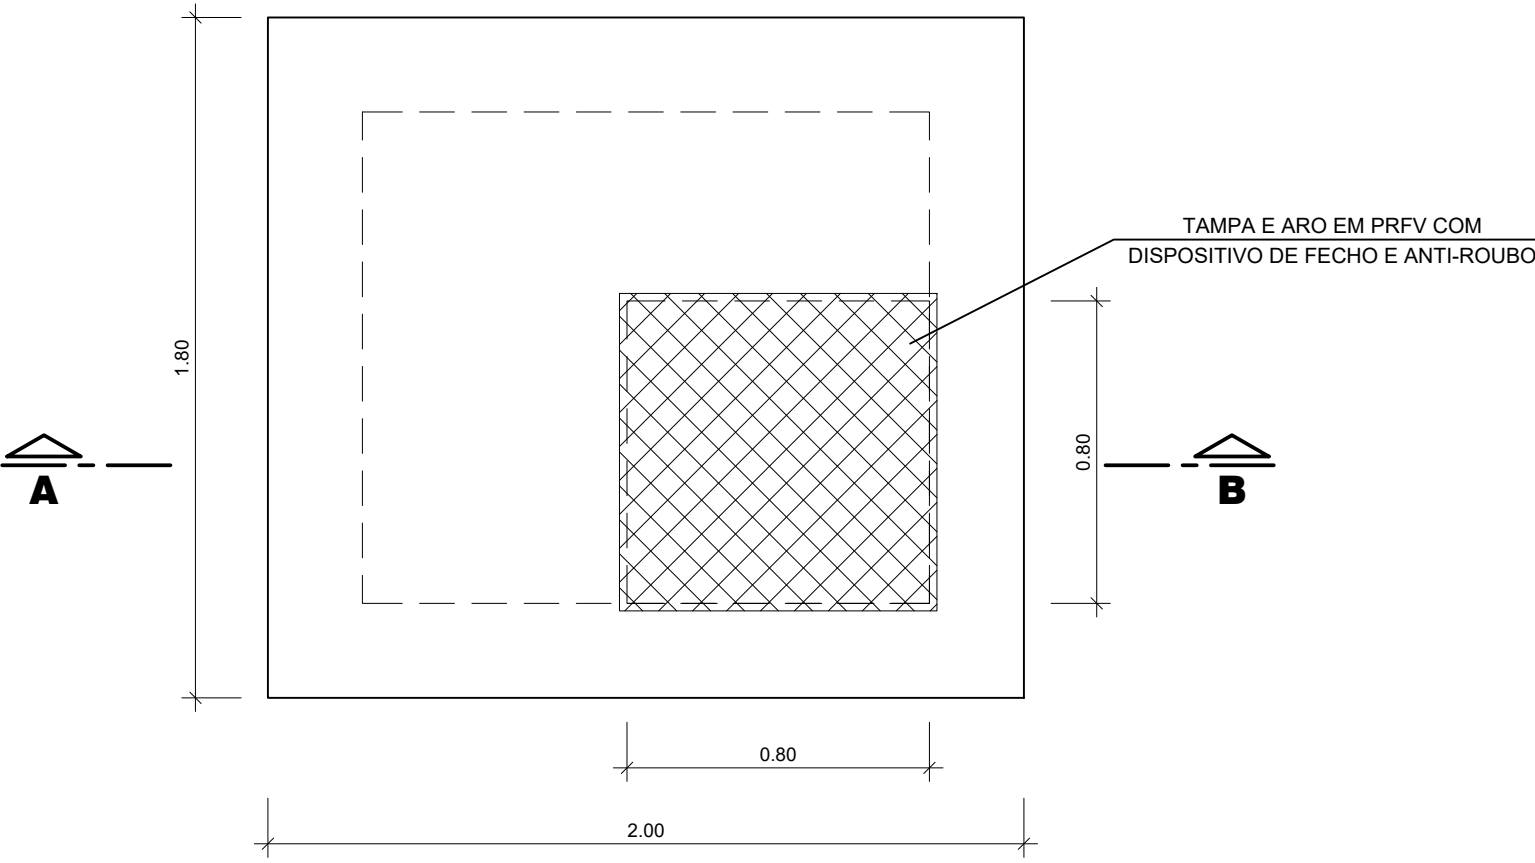

PLANTA DE COBERTURA

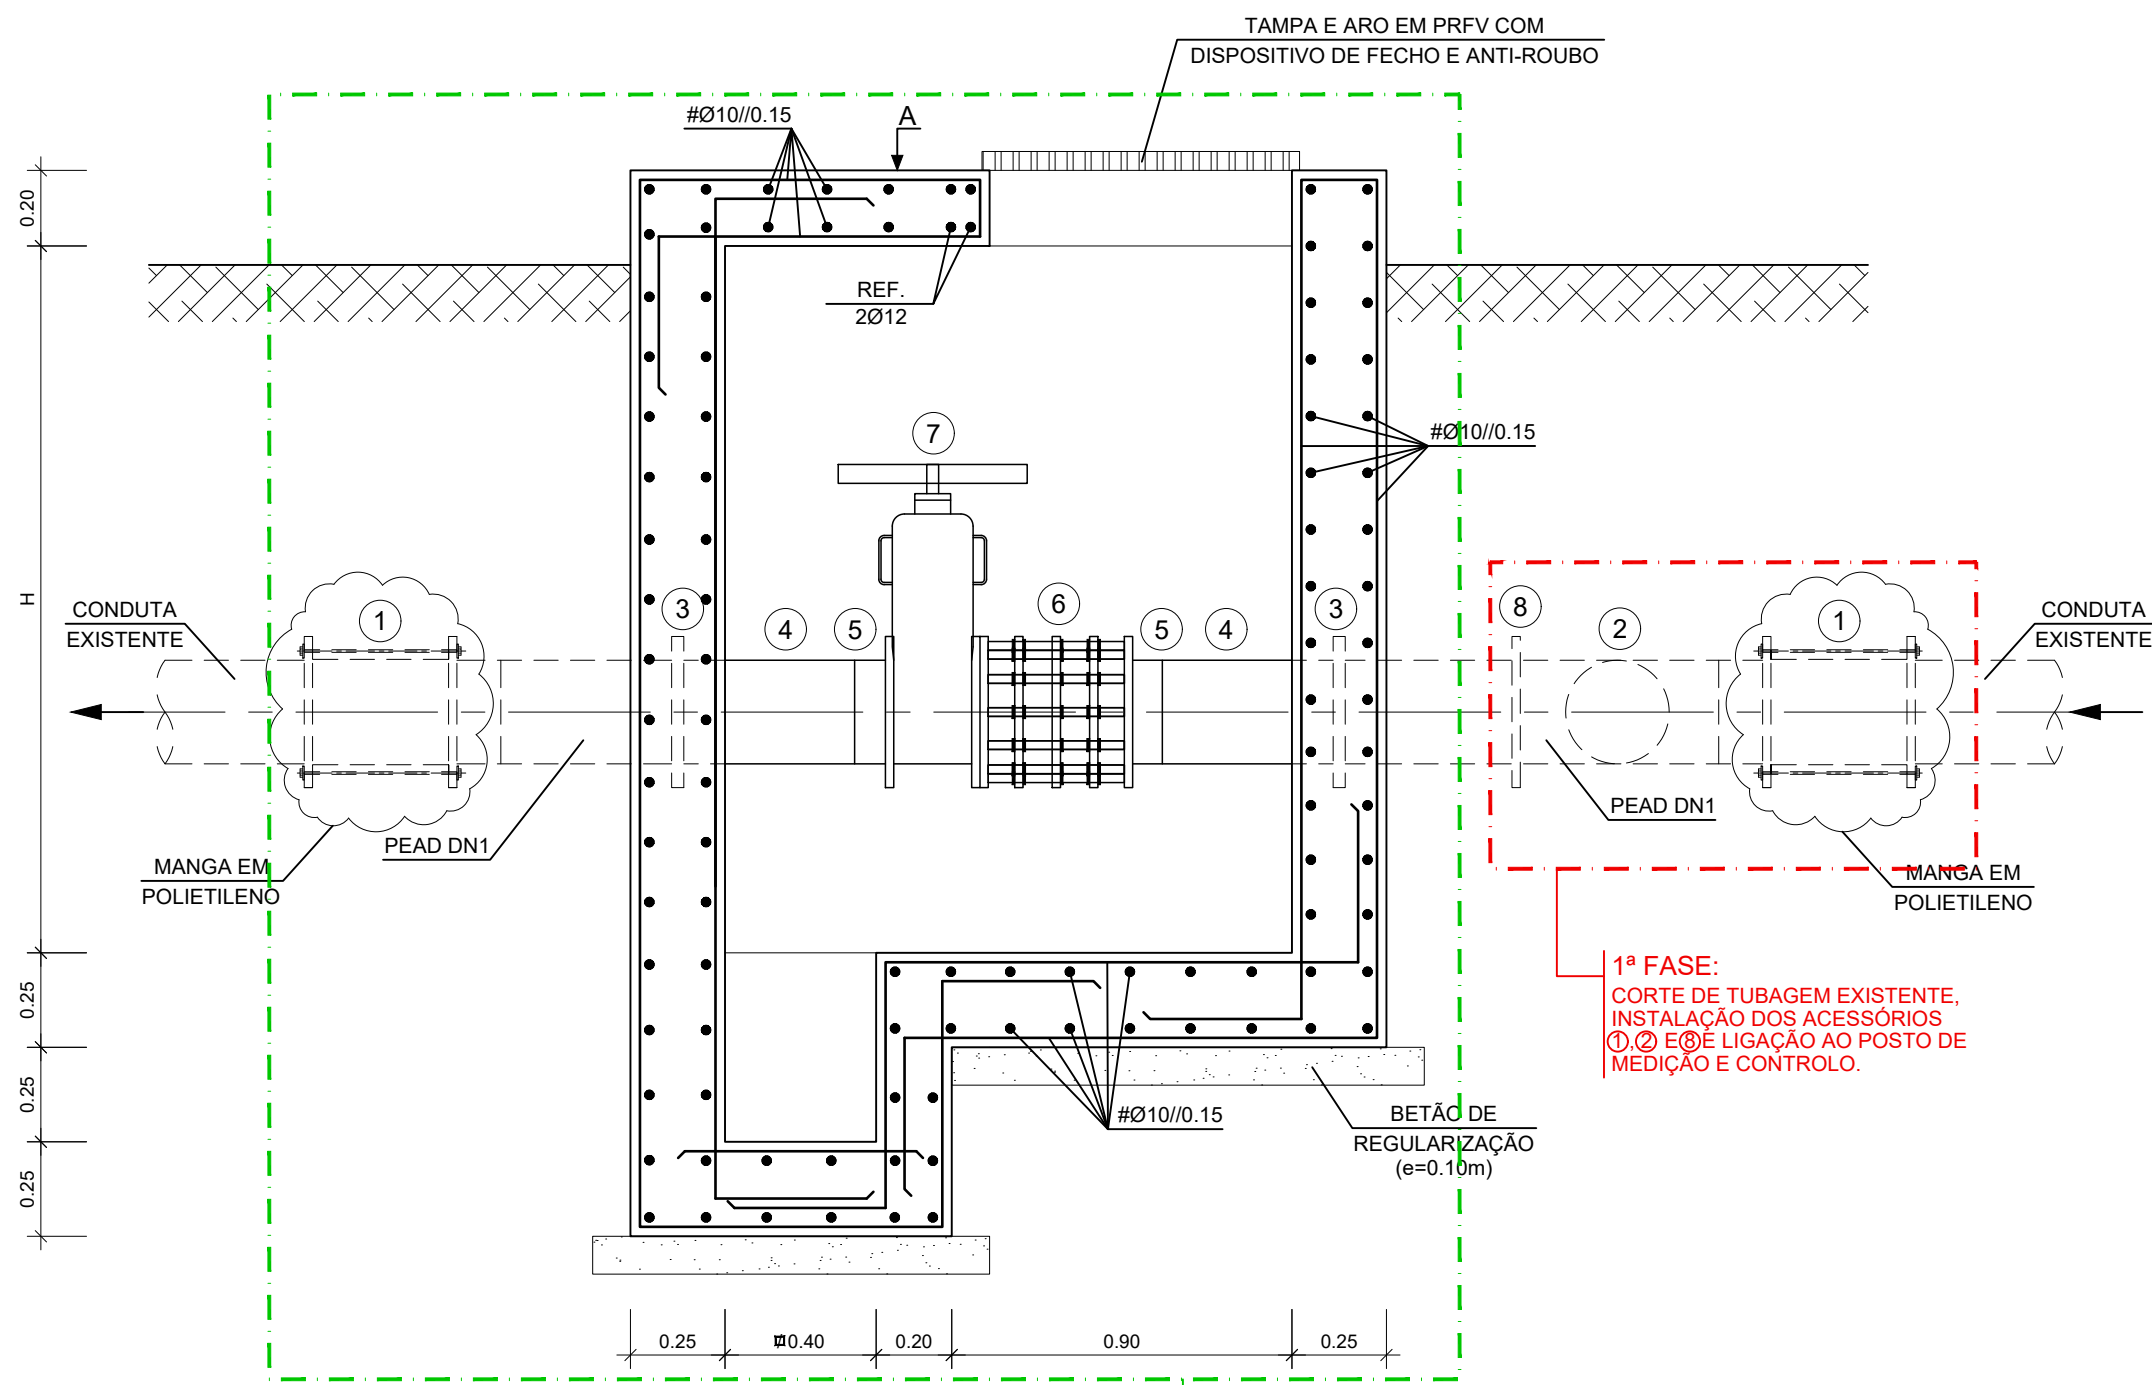

CORTE A-B

2ª FASE:
EXECUÇÃO DA CÂMARA, INSTALAÇÃO
DOS EQUIPAMENTOS, LIGAÇÃO AO NO
EXECUTADO EM 1ª FASE E LIGAÇÃO A
CONDUTA EXISTENTE.


LEGENDA DE EQUIPAMENTOS E ACESSÓRIOS:

- 1 - JUNTA MULTIMATERIAL COM TRAVAMENTO, DN1
- 2 - TÊ EM PEAD, DN1, PN10
- 3 - PASSA-MUROS EM PEAD, DN1, PN10
- 4 - TROÇO RECTO EM PEAD, DN1, PN10
- 5 - COLAR FLANGEADO EM PEAD, COM FLANGE EM AÇO INOX, AISI 316, DN1, PN10
- 6 - JUNTA DE DESMONTAGEM AUTO-TRAVADA, DN1, PN10
- 7 - VÁLVULA DE SECCIONAMENTO DE CUNHA ELÁSTICA, DN1, PN10
- 8 - TAMPÃO EM PEAD, DN1, PN10 (PROVISÓRIO)

NOTA: AS TUBAGENS E OS ACESSÓRIOS DE PEAD SERÃO DO TIPO MRS 100, PN10

COTAS	C. PETROGAL	C. REPSOL
A	25.70	25.70
B	23.20	23.70
H	2.30	1.80
DN1	250	200

LIGAÇÃO À CONDUTA DA ARTLANT

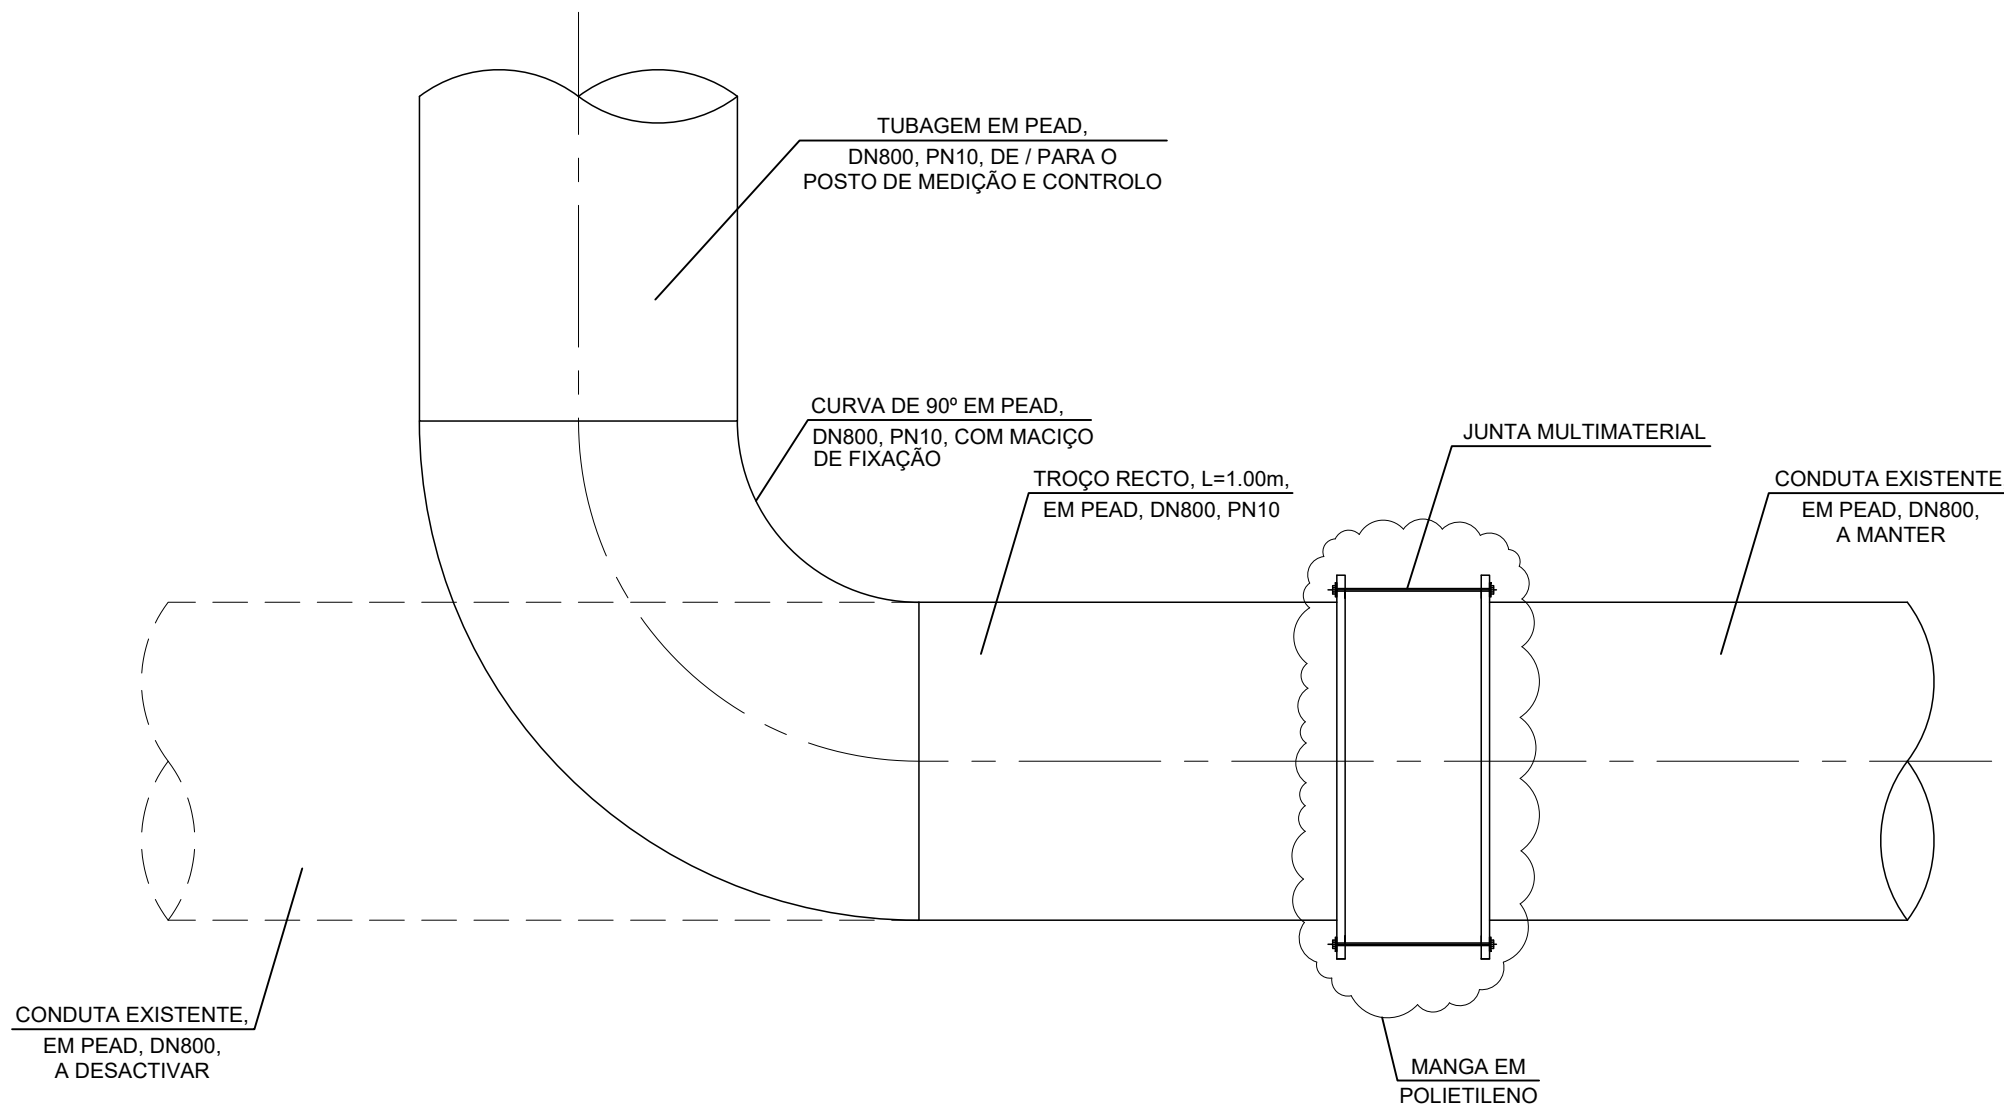

QUADRO DE MATERIAIS

BETÃO :
ELEMENTOS ENTERRADOS,
EM CONTACTO COM O EFLUENTE
OU COM O SOLO: _____ NP EN 206-1/C35/45; XA3(P);Dmax 25;S4;Cl 0.4
RESTANTES ELEMENTOS: _____ NP EN 206-1/C35/45; XC4(P);Dmax 25;S4;Cl 0.4
MASSAME E BETÃO DE LIMPEZA: _____ Cl2/15

AÇO :
ARMADURAS ORDINÁRIAS: _____ A500 NRSD
ELEMENTOS METÁLICOS: _____ S275
PARAFUSOS E BUCHAS QUÍMICAS: _____ CLASSE 8.8

RECOBRIMENTOS :
ELEMENTOS ENTERRADOS, EM CONTACTO COM O EFLUENTE OU COM O SOLO: _____ 5.0 cm
RESTANTES ELEMENTOS: _____ 3.0 cm

COMPRIMENTOS DE AMARRAÇÃO: _____ 40 Ø

NOTAS:
Todas as cotas indicadas deverão ser confirmadas com os respectivos desenhos de definição
A localização dos passa-muros deverá ser confirmada com o instalador e com os desenhos de equipamento

Assinado de forma digital por MARIZA
CASCÃO FERREIRA DE ALMEIDA
Dados: 2021.03.10 10:49:30 Z