



ABERTURA DE VALAS E ASSENTAMENTO DE TUBAGENS


TIPO A
(ASSENTAMENTO DE TUBOS
EM SOLOS NÃO LODOSOS)

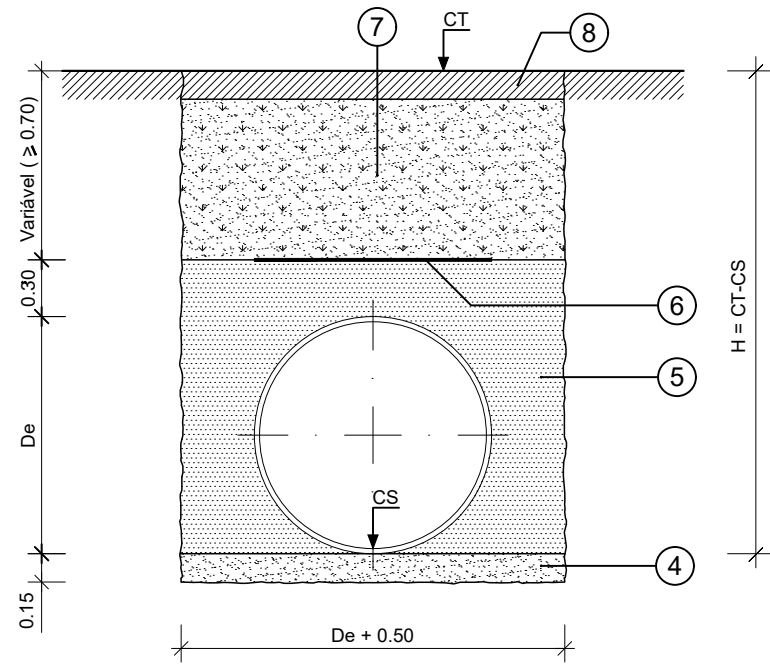


TIPO B
(ASSENTAMENTO DE TUBOS
EM SOLOS LODOSOS OU COM NÍVEL
FREÁTICO ACIMA DO FUNDO DA VALA)

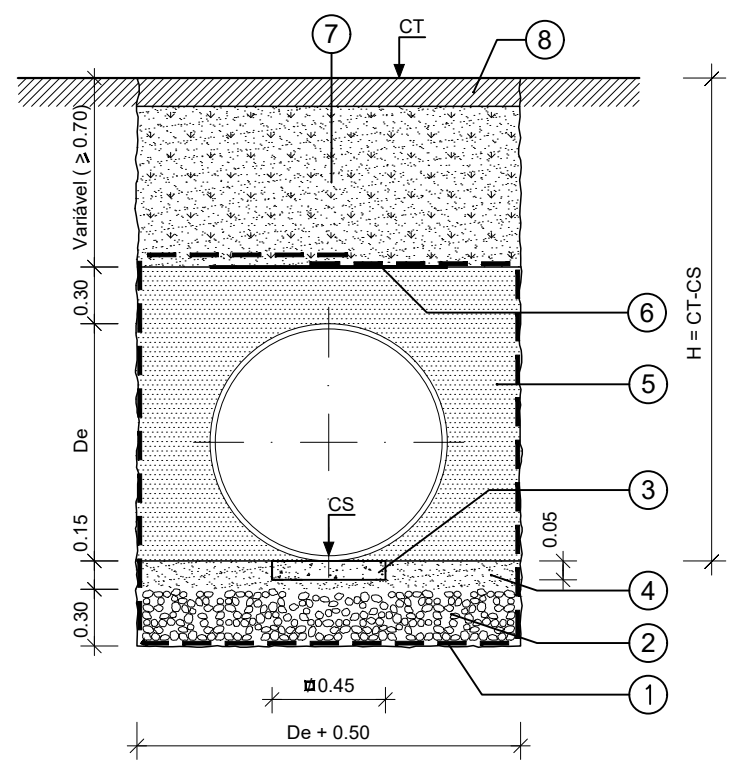

TIPO C
(ASSENTAMENTO DE TUBOS COM
PROTECÇÃO DE LAJETAS DE BETÃO)

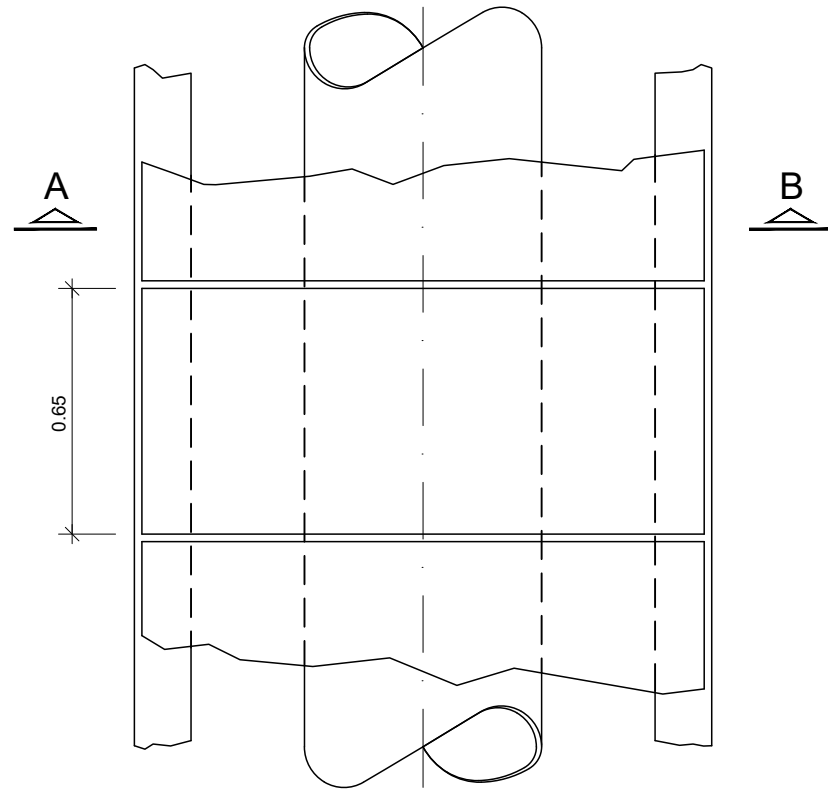

PLANTA

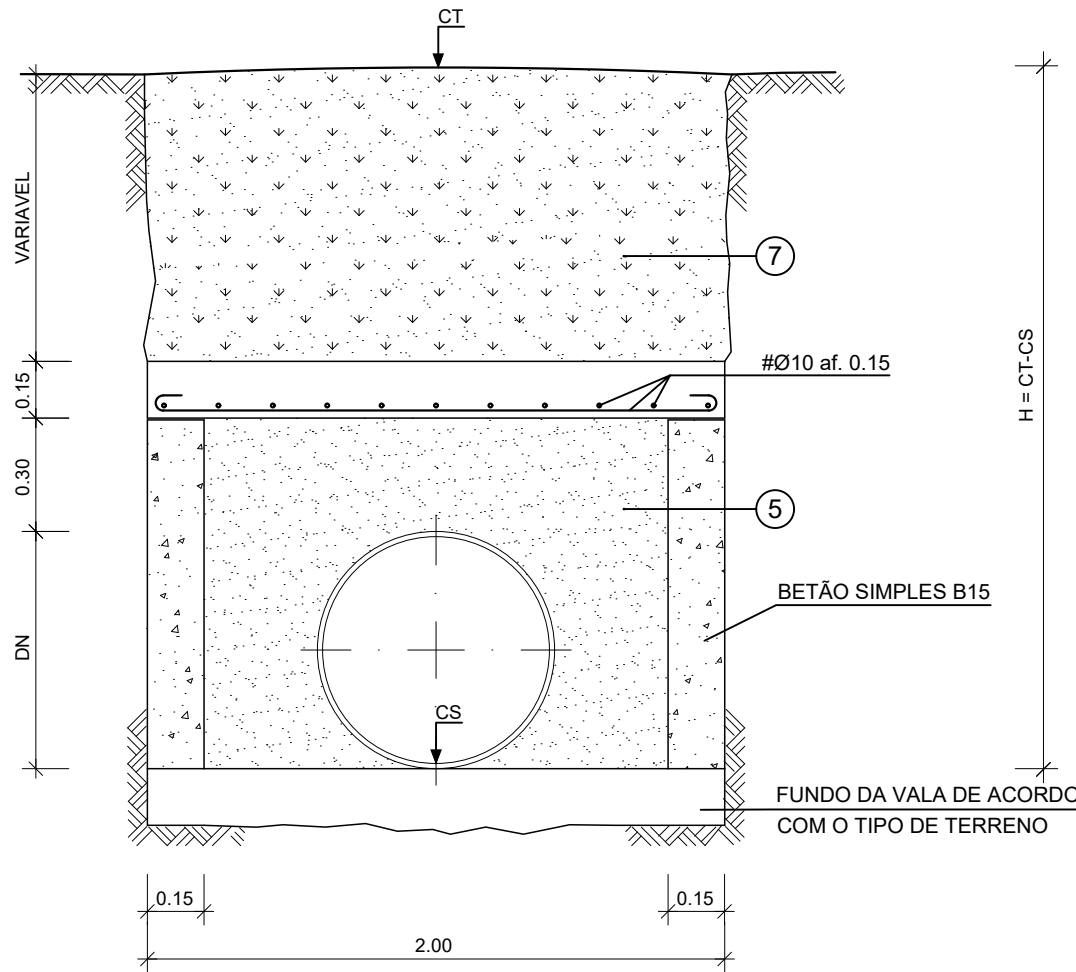

CORTE A-B

LEGENDA:

1 - GEOTÊXIL NÃO TECIDO, FABRICADO POR AGULHAGEM DE FIBRAS CONTÍNUAS DE POLIPROPILENO FORMANDO UMA TELA HOMOGÊNEA, IMPUTRESCÍVEL, RESISTENTE AOS MEIOS ÁCIDOS E ALCALINOS, CONFORME CADERNO DE ENCARGOS E COM SOBREPOSIÇÃO / 0.30m

2 - BRITA Ø0.025m A Ø0.040m

3 - ELEMENTOS DE BETÃO SIMPLES COM SECÇÃO RECTANGULAR AFASTADOS DE 5m EM PLANTA, PARA CERCIA DE NIVELAMENTO DO LEITO DE ASSENTAMENTO

4 - AREIA, GRAVILHA OU MATERIAL DA PRÓPRIA VALA OU DE MANCHA DE EMPRÉSTIMO DESDE QUE NÃO SEJA ARGILOSO E DEVIDAMENTE CIRANDADO BEM APERTADO (COMPACTAÇÃO SUPERIOR A 95 % DO ENSAIO PROCTOR NORMAL)


5 - AREIA SILTOSA OU ARGILOSA (SEM MATÉRIA ORGÂNICA) COMPACTADA, DE MODO A ATINGIR UM GRAU DE COMPACTAÇÃO ENTRE 85% A 90% DO ENSAIO PROCTOR NORMAL

6 - BANDA EM PVC PARA SINALIZAÇÃO DA CONDUITA DE ACORDO COM O CADERNO DE ENCARGOS



7 - AREIA SILTOSA OU ARGILOSA (SEM MATÉRIA ORGÂNICA), PROVENIENTE DA PRÓPRIA VALA COMPACTADA DE MODO A SER ATINGIDA UMA COMPACTAÇÃO IDÊNTICA À DOS TERRENOS ADJACENTES. A COMPACTAÇÃO SERÁ FEITA POR PROCESSOS MECÂNICOS OU MANUAIS, USANDO-SE, NA ZONA ATÉ 1.00m ACIMA DA GERATRIZ SUPERIOR DO TUBO, EQUIPAMENTO QUE NÃO TRANSMITA UMA FORÇA SUPERIOR À DE UM PILÃO COM MASSA DE 15kg.

8 - REPOSIÇÃO DAS CONDIÇÕES DE ENCHIMENTO E DE COMPACTAÇÃO DO PAVIMENTO PRÉ-EXISTENTE, (CASO APLICÁVEL);
REPOSIÇÃO DA CAMADA DE TERRA VEGETAL (EM TERRENO AGRÍCOLA)

MACIÇOS DE FIXAÇÃO

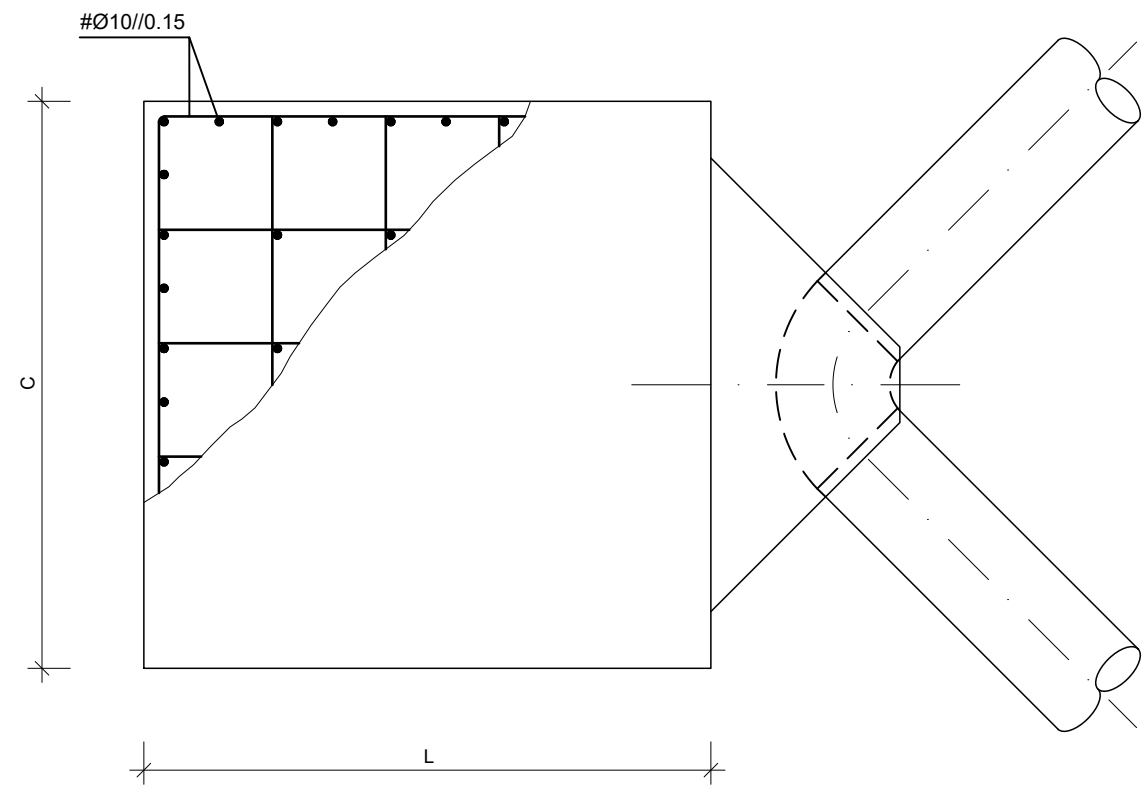


CORTE TIPO

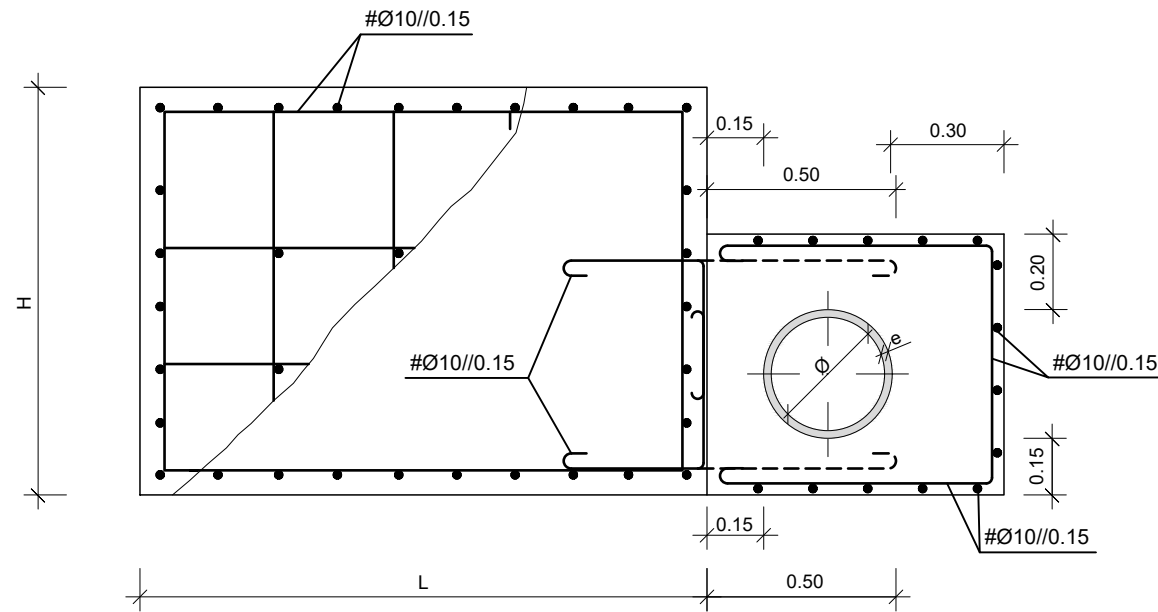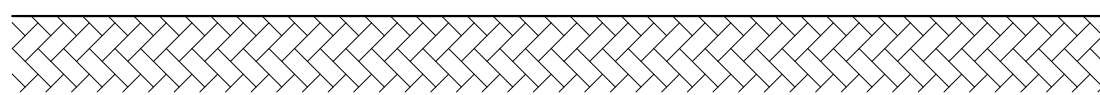

DIÂMETRO (mm)	800	800	250	200
ÂNGULO DA CURVA (°)	90	45	90	90
L (m)	3,00	2,00	1,20	1,00
C (m)	3,00	2,00	1,20	1,00
H (m)	1,20	1,20	0,80	0,80

PAVIMENTOS

(ESC: 1/10)

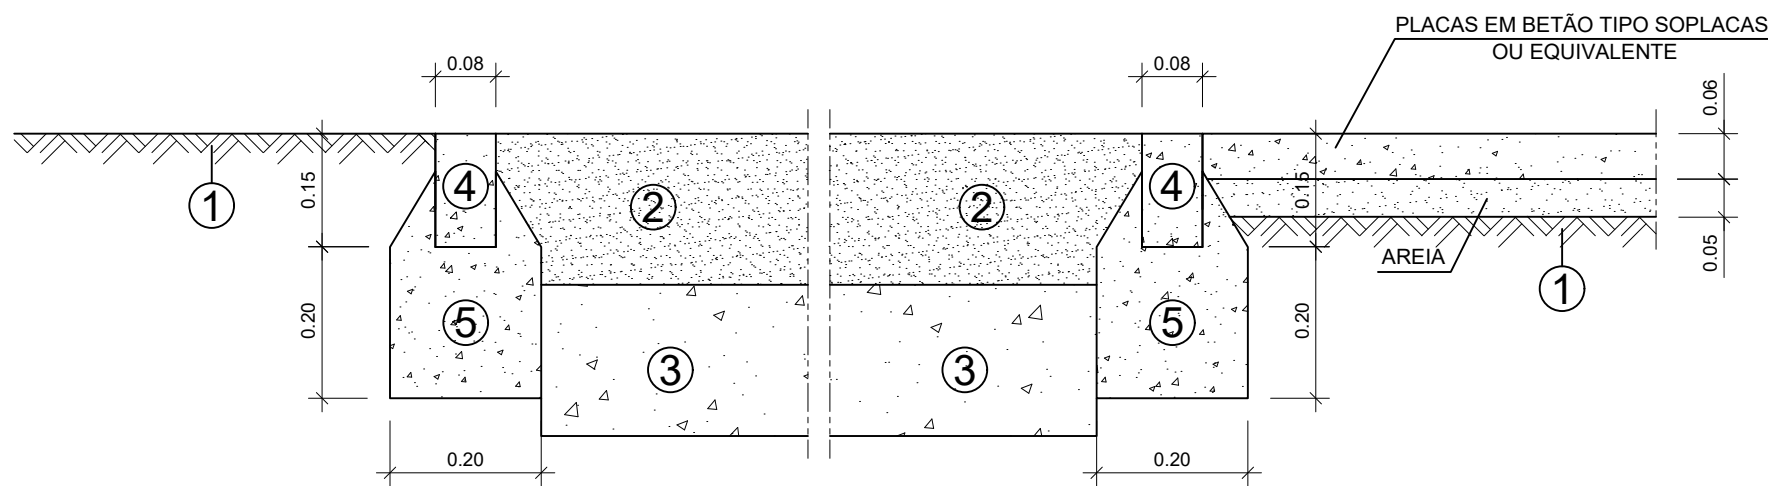

LEGENDA:

- 1 - AJARDINAMENTO OU TERRENO REGULARIZADO
- 2 - BASE COM 0.20 m de ESP. EM TOUT-VENANT COM GRANULOMETRIA DE 0/20
- 3 - SUB-BASE COM 0.20 m de ESP. EM TOUT-VENANT COM GRANULOMETRIA DE 0/32
- 4 - LANCIL GUIA EM BETÃO C20/25
- 5 - FUNDAÇÃO EM BETÃO C12/15

Assinado de forma digital por MARIZ
CASCÃO FERREIRA DE ALMEIDA
Dados: 2021.03.10 10:50:44 Z