



- In = 25A
- Icc = 6KA
- IP 55 / IK 08
- Classe de Isolamento II
- Execução de Acordo com a norma EN 60439


LI,L2,L3+N+PE

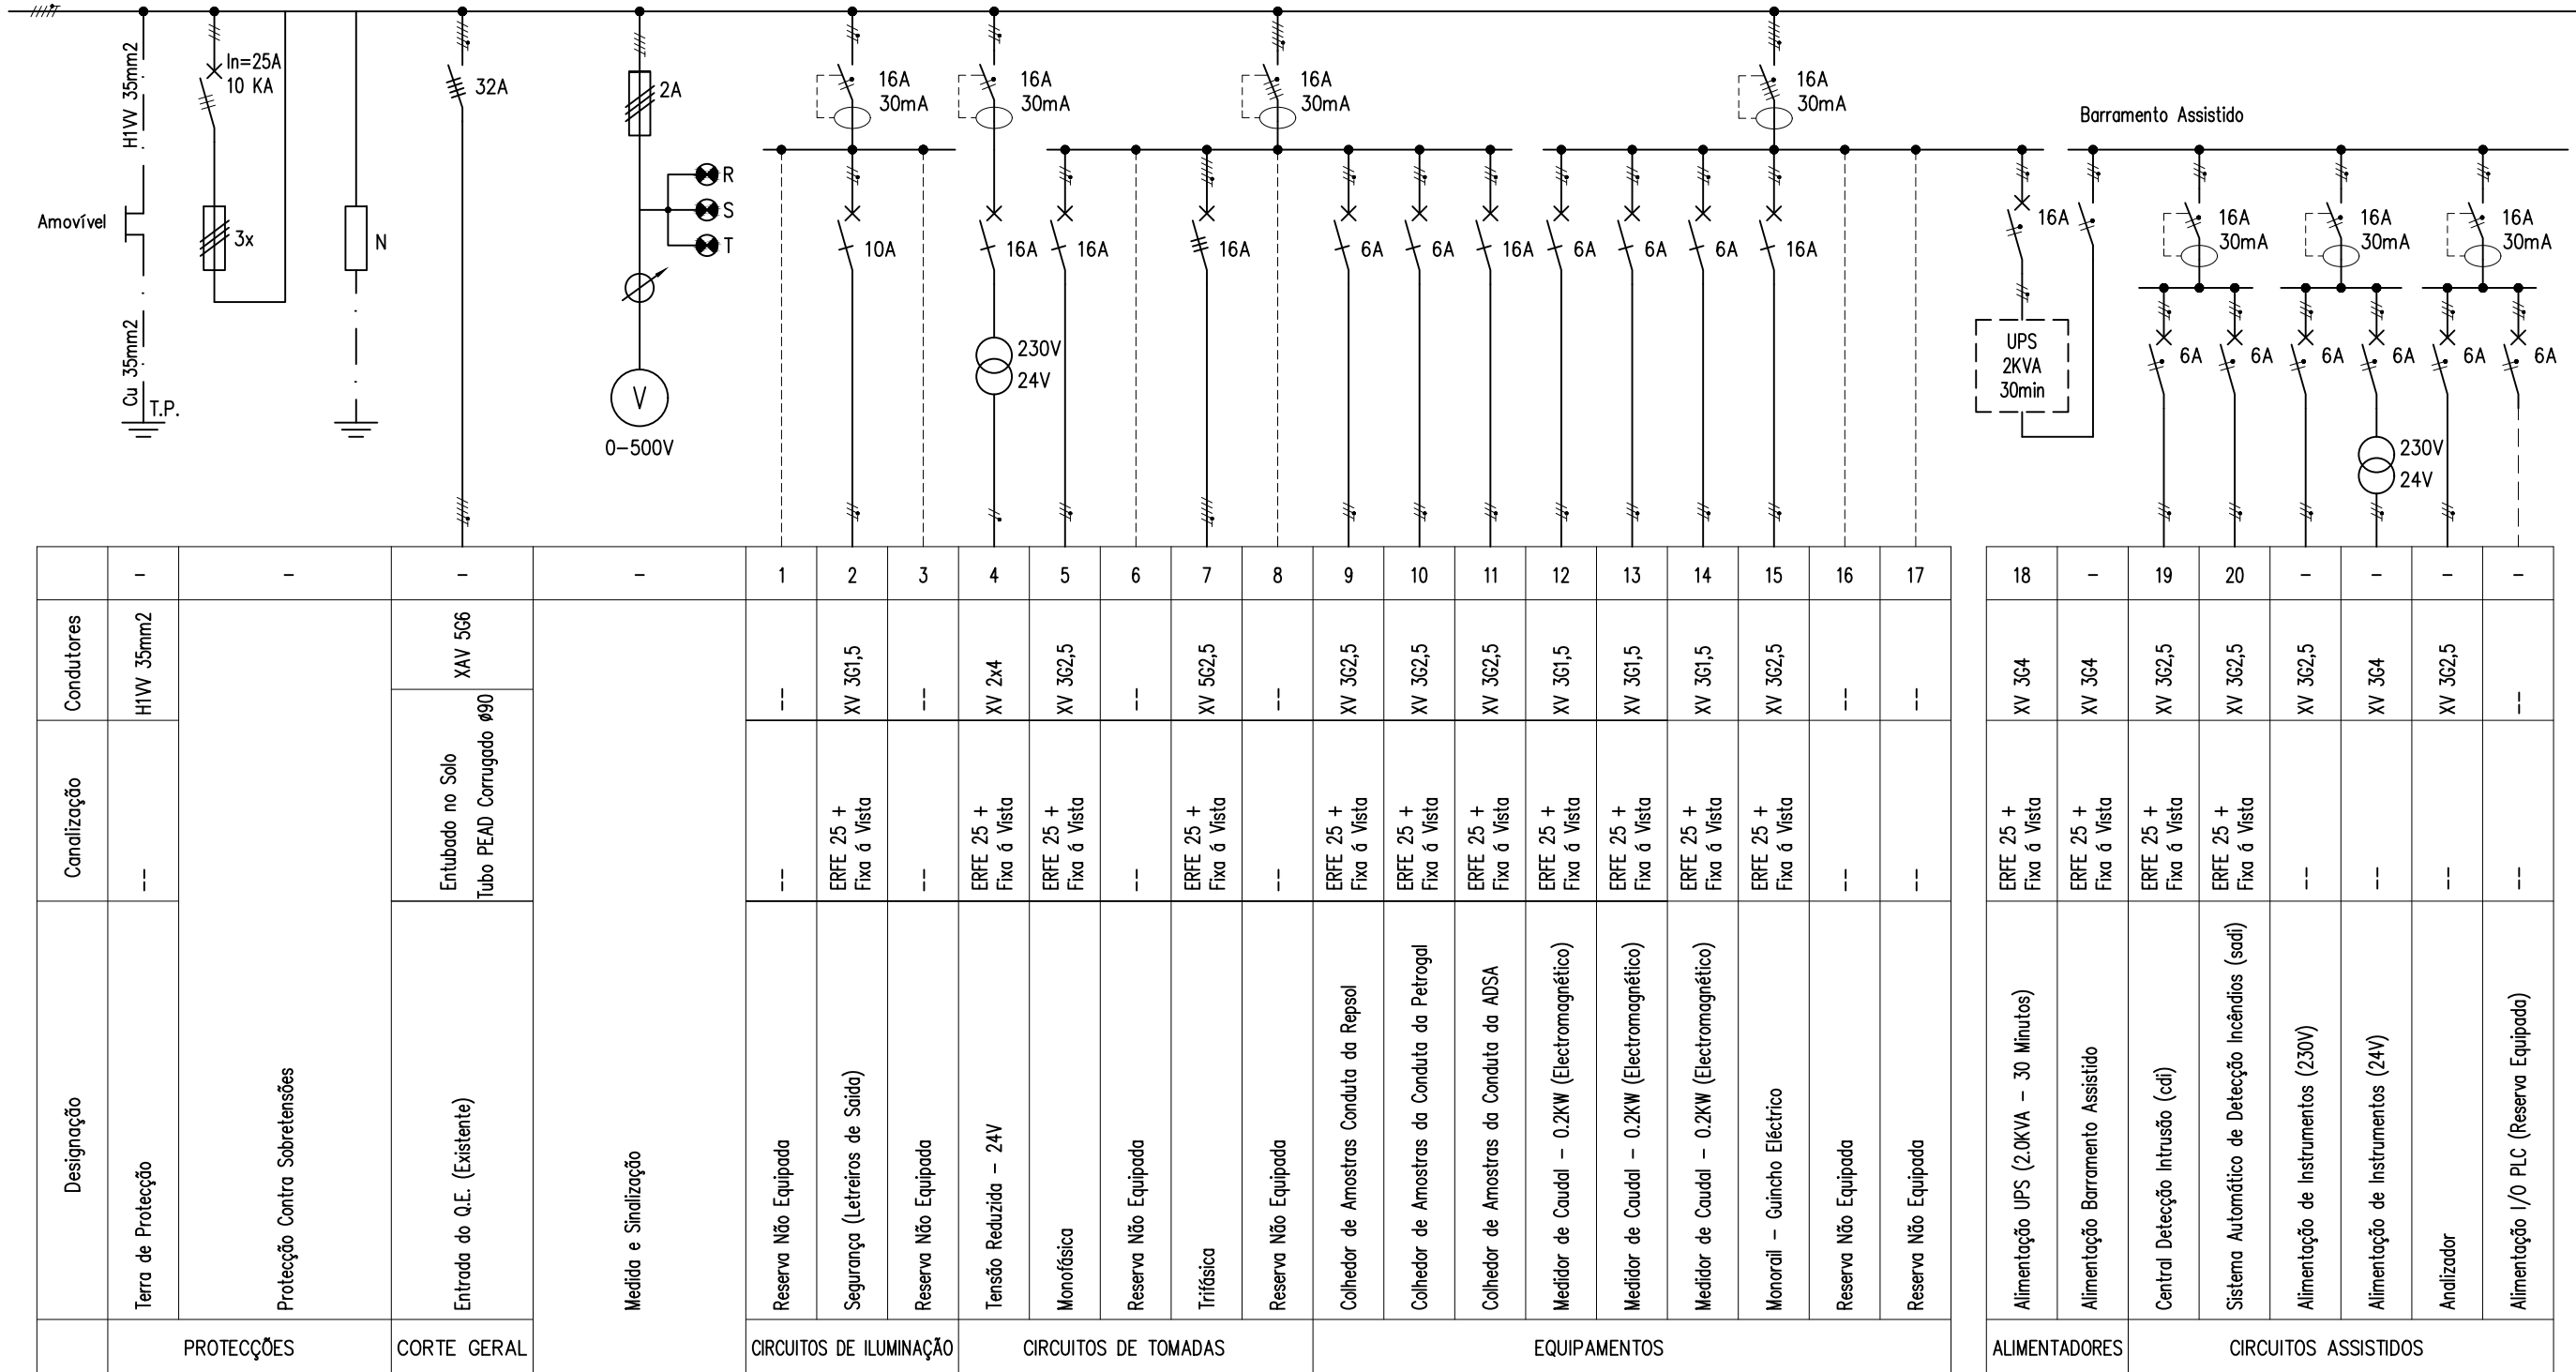

TENSÕES, ACEITAÇÃO ACÚSTICA E LUMINOSA TESTE DE LÂMPADAS
ESQUEMA TIPO

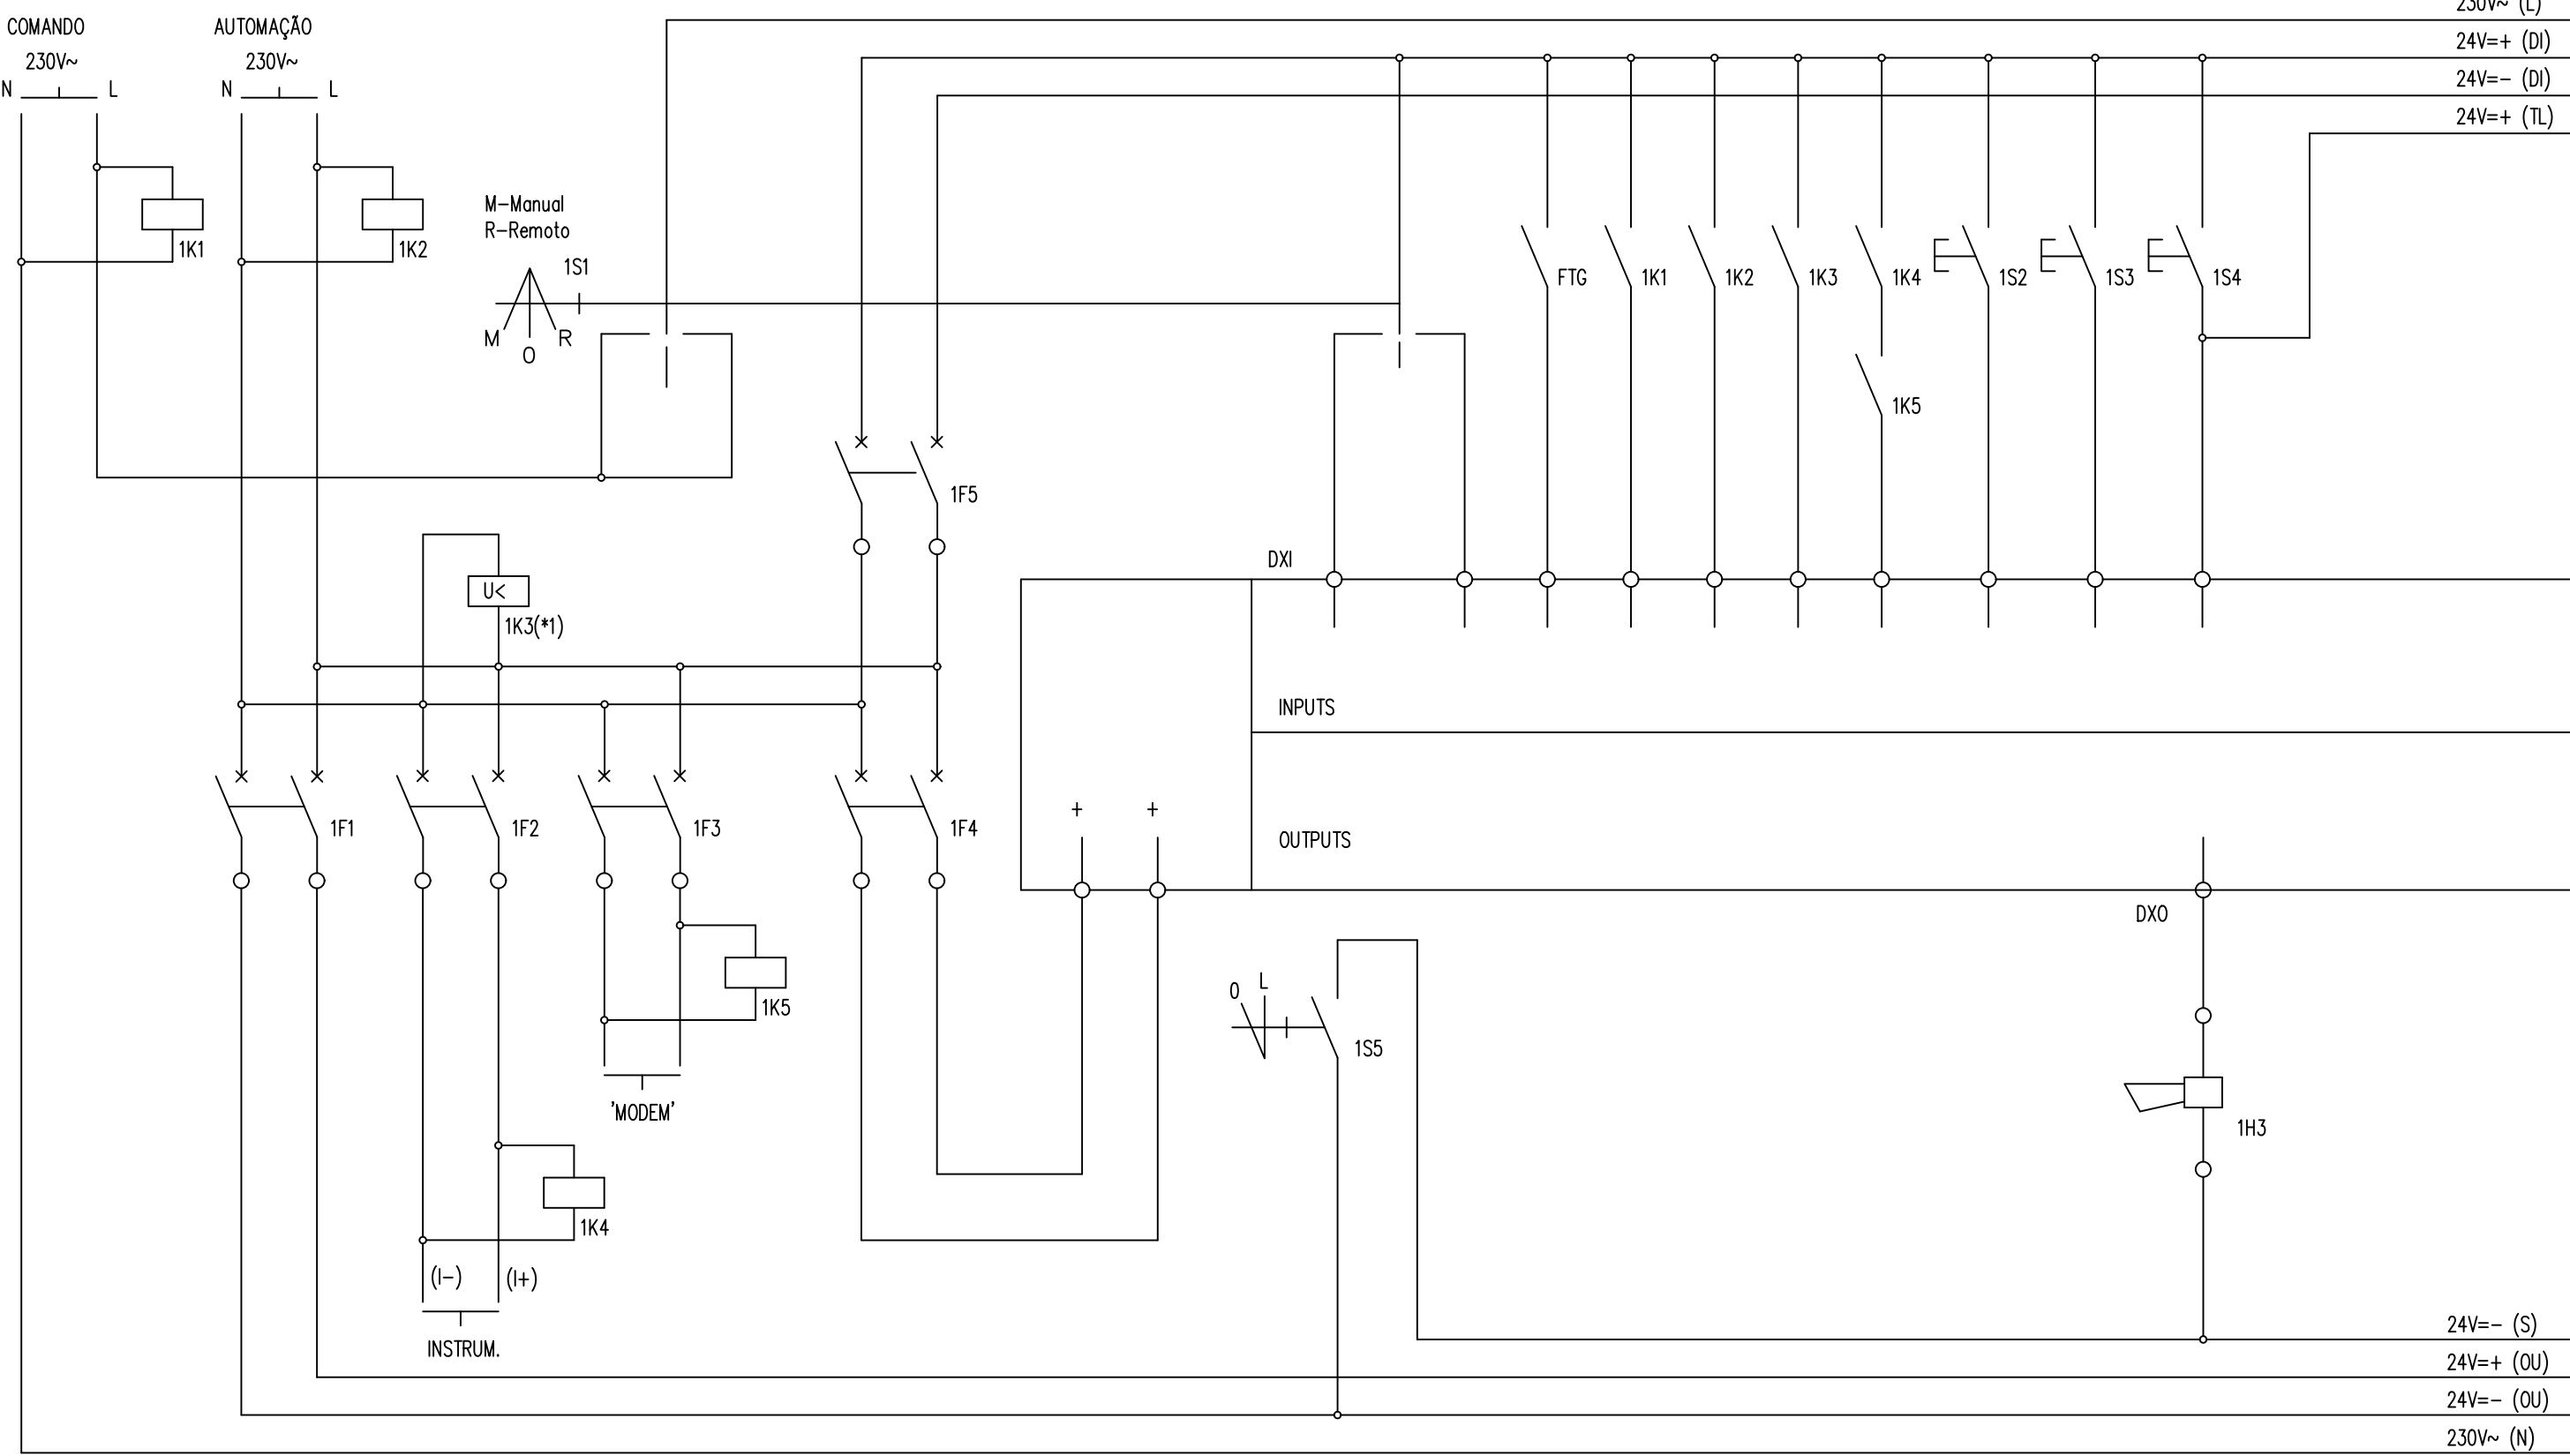

MEDIDOR DE CAUDAL ELECTROMAGNÉTICO – MCE
ESQUEMA TIPO

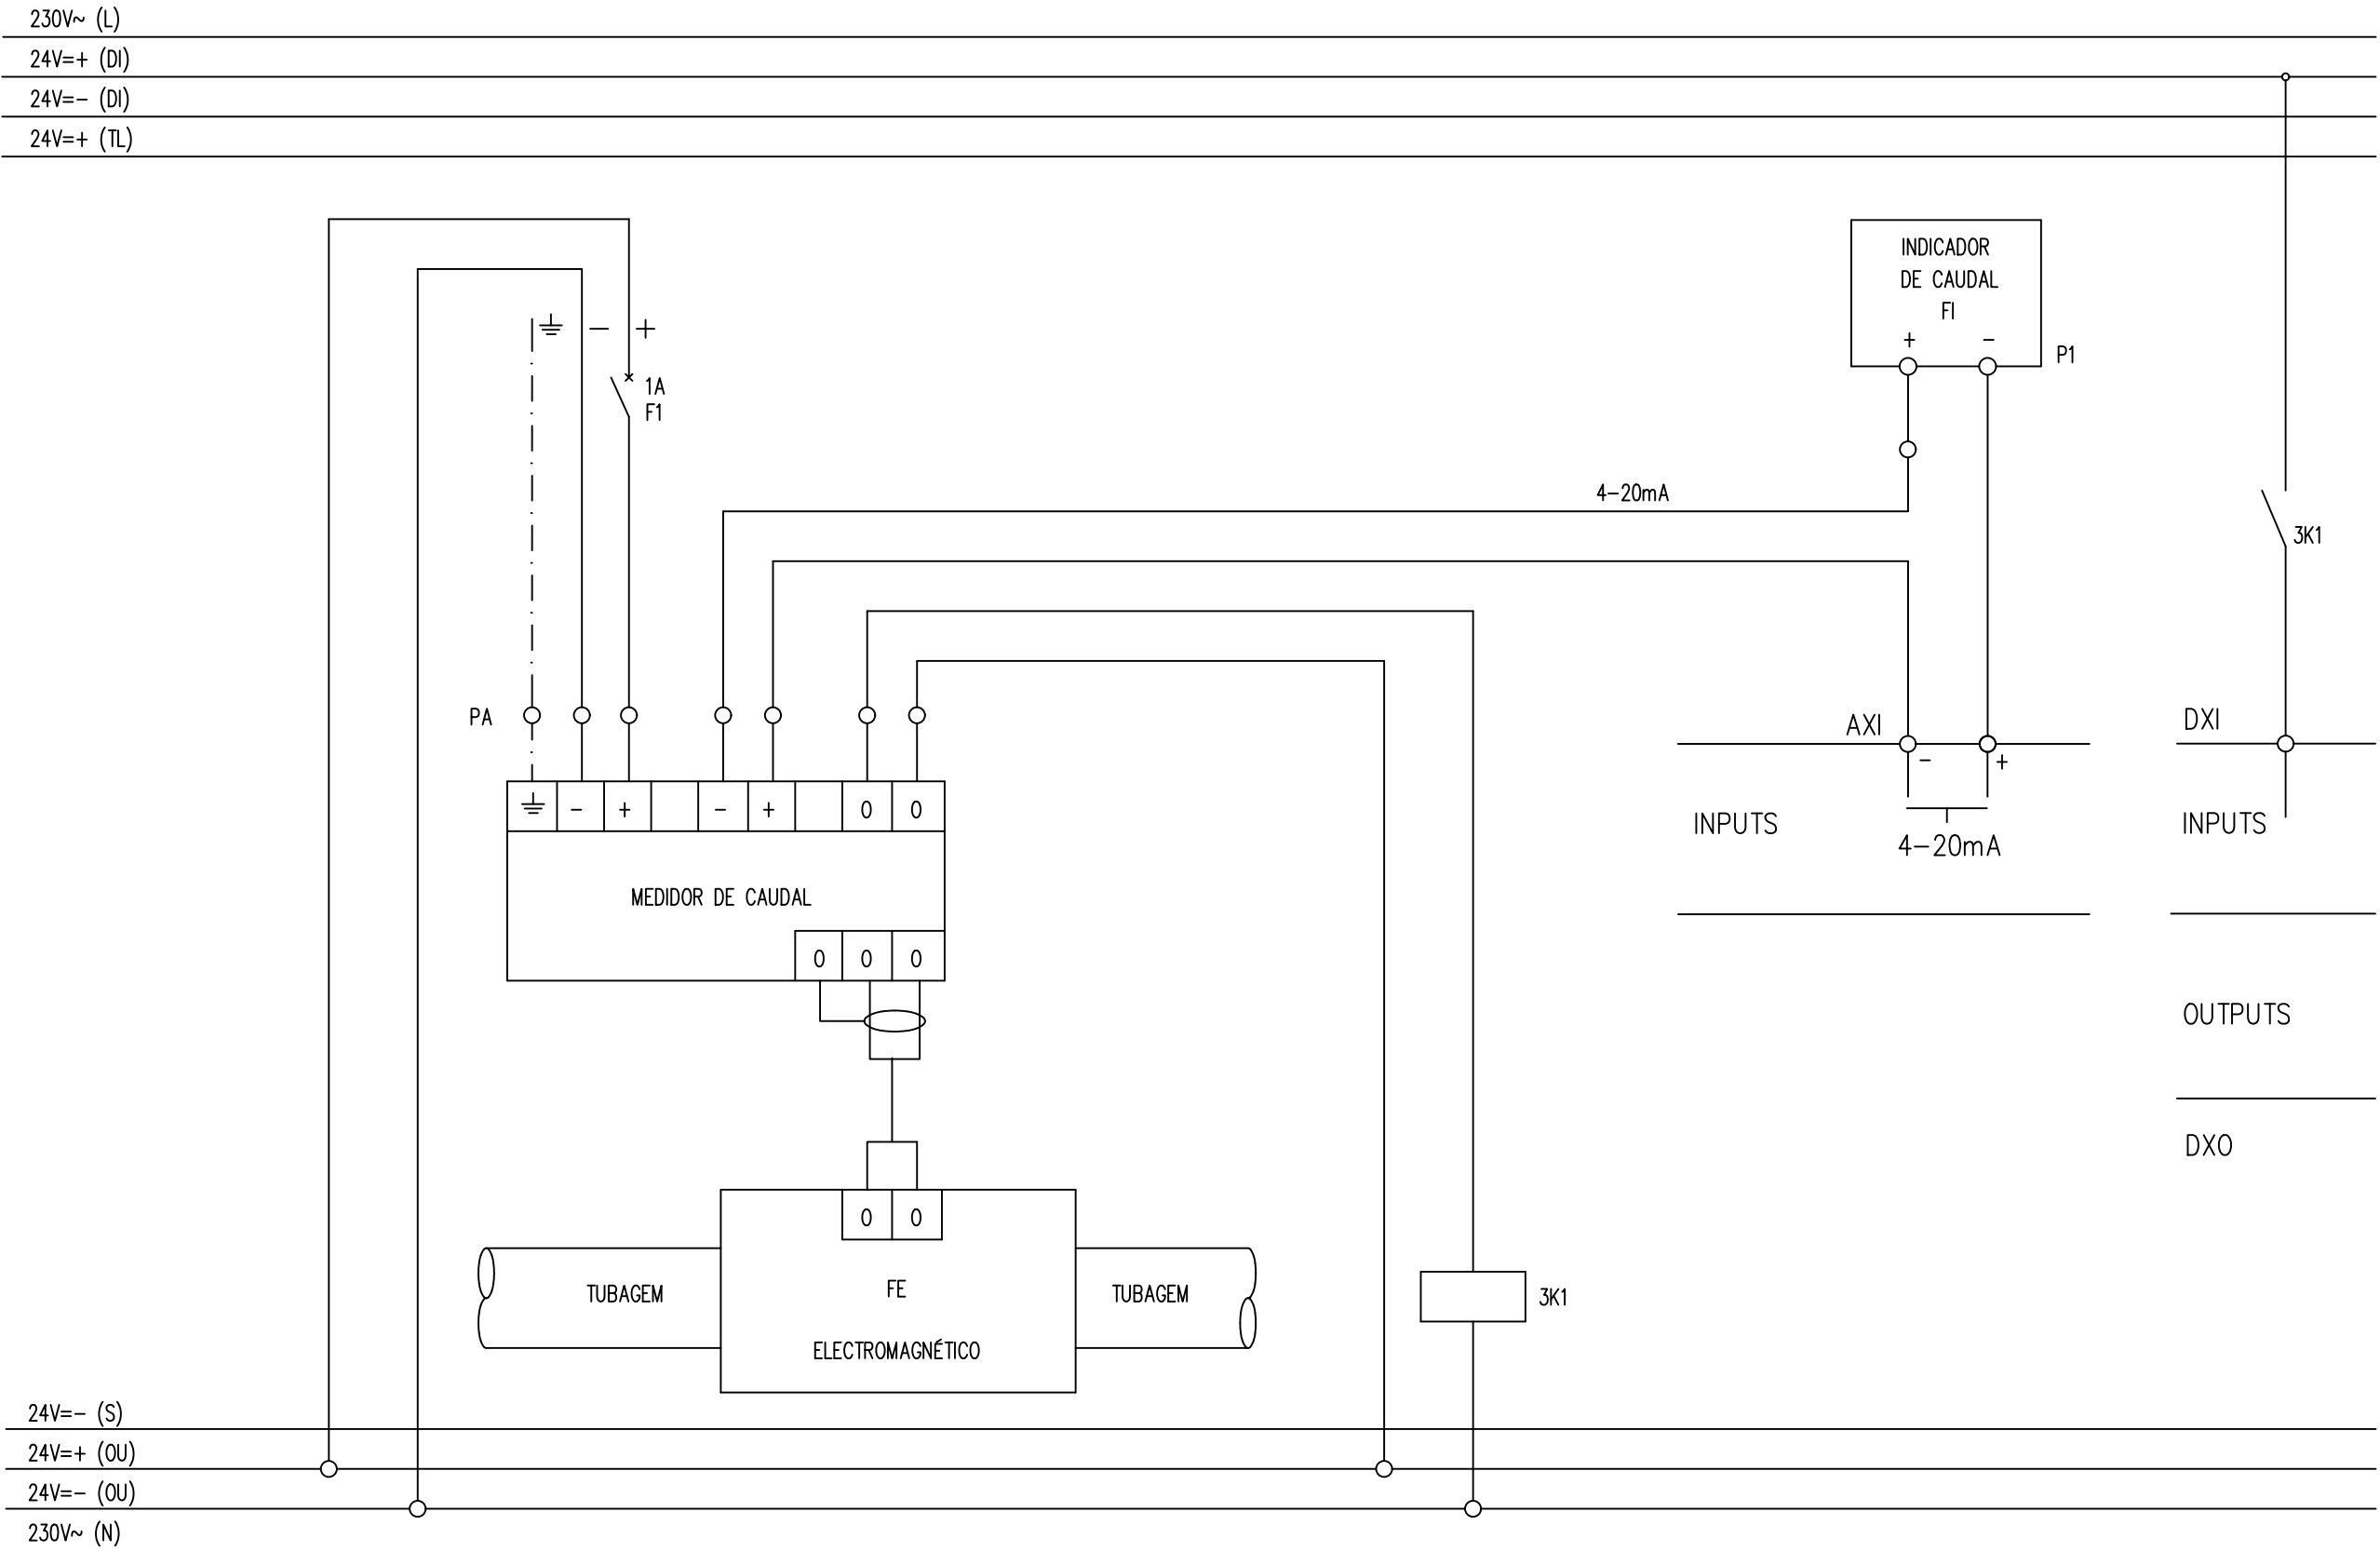

- 1S1 – SELEÇÃO DA FORMA DE FUNCIONAMENTO
- 1S2 – ACEITAÇÃO ACÚSTICA
- 1S3 – ACEITAÇÃO LUMINOSA
- 1S4 – TESTE DE LÂMPADAS
- 1S5 – CORTE DA SINALIZAÇÃO ACÚSTICA E LUMINOSA
- FTG – FALTA DE TENSÃO GERAL
- (*1) – COM REGULAÇÃO DE SENSIBILIDADE

Assinado de forma digital por MARIZA
CASCAO FERREIRA DE ALMEIDA
Dados: 2021.03.10 10:55:29 Z