



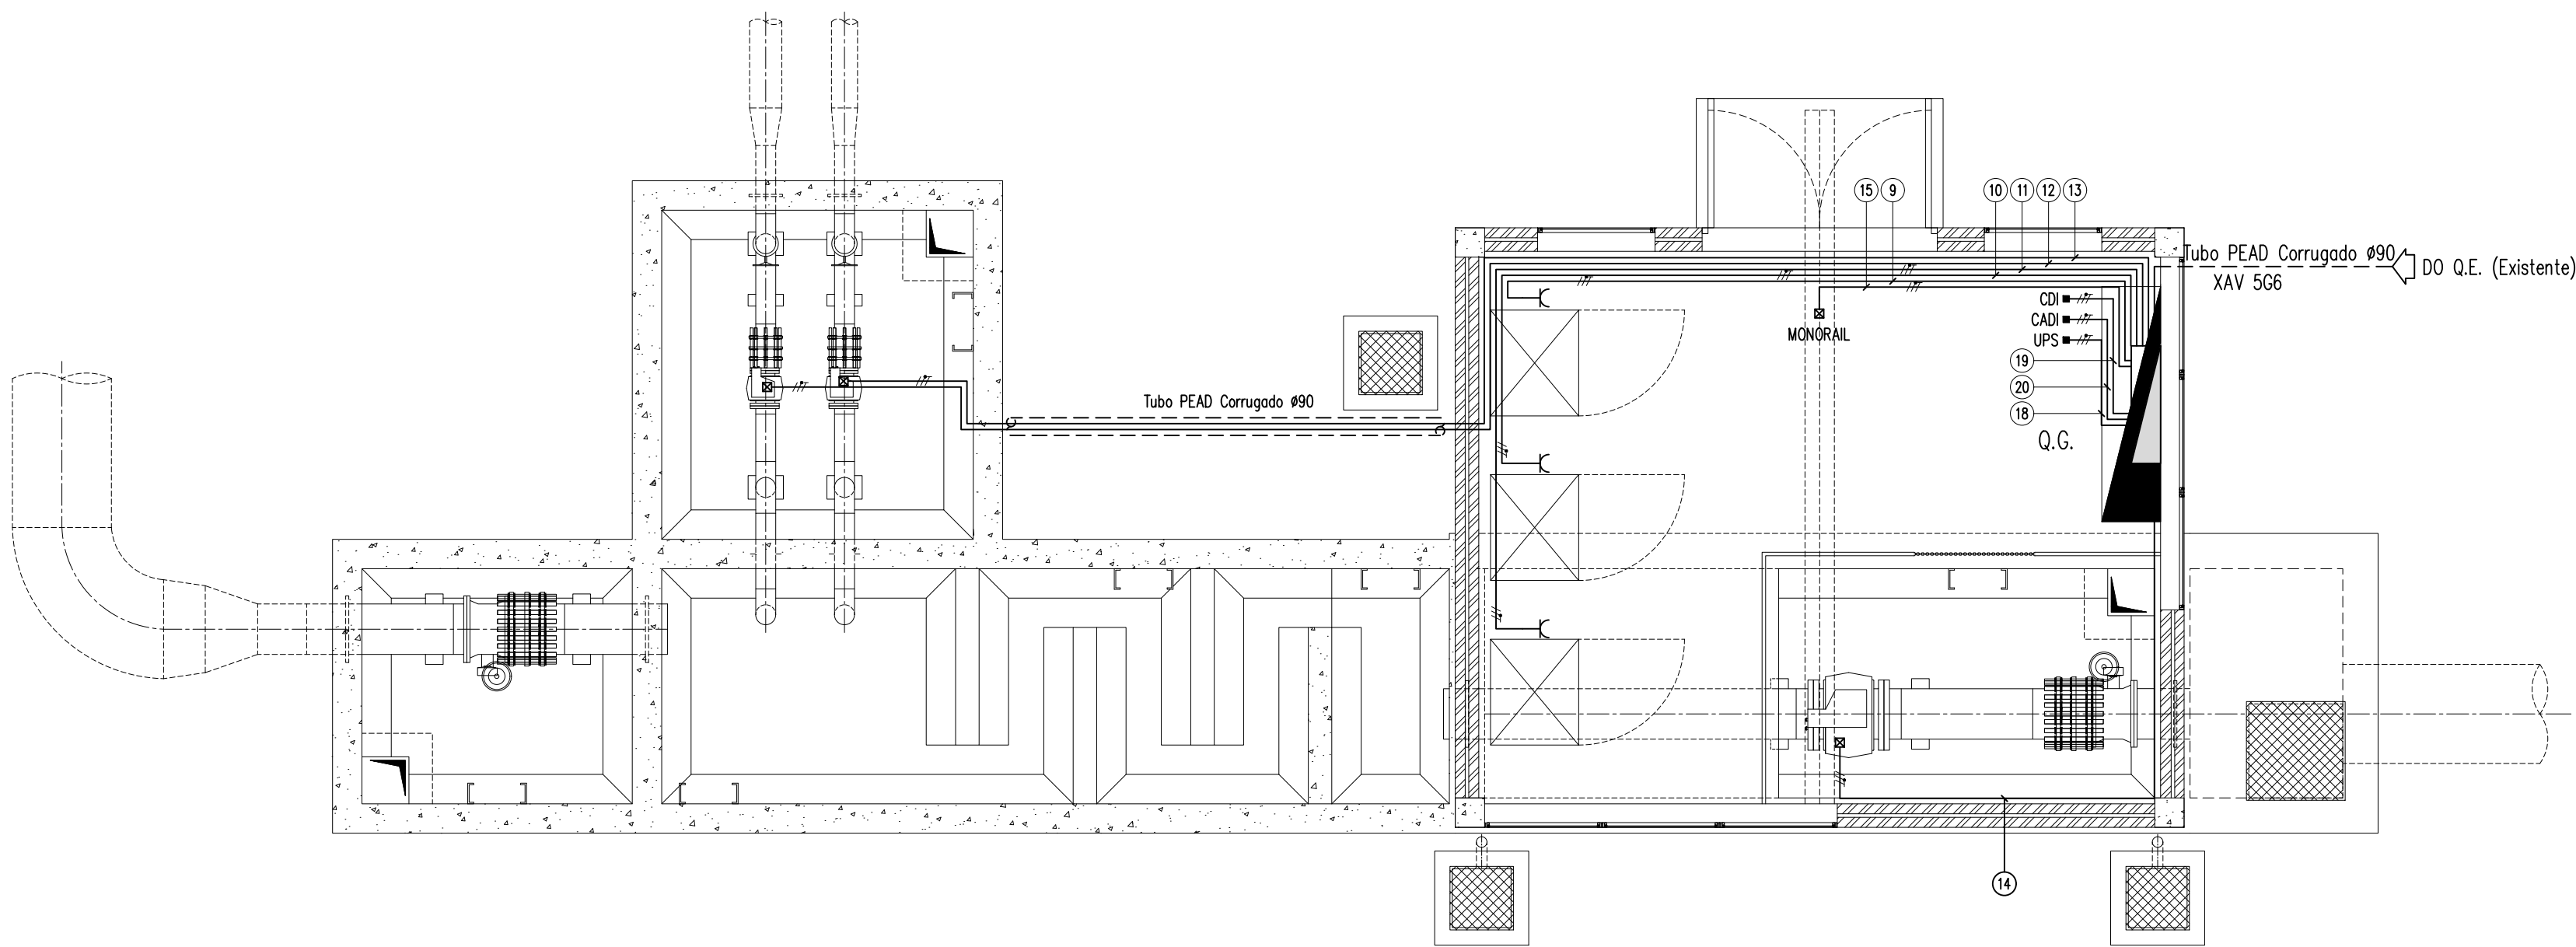

FORÇA MOTRIZ

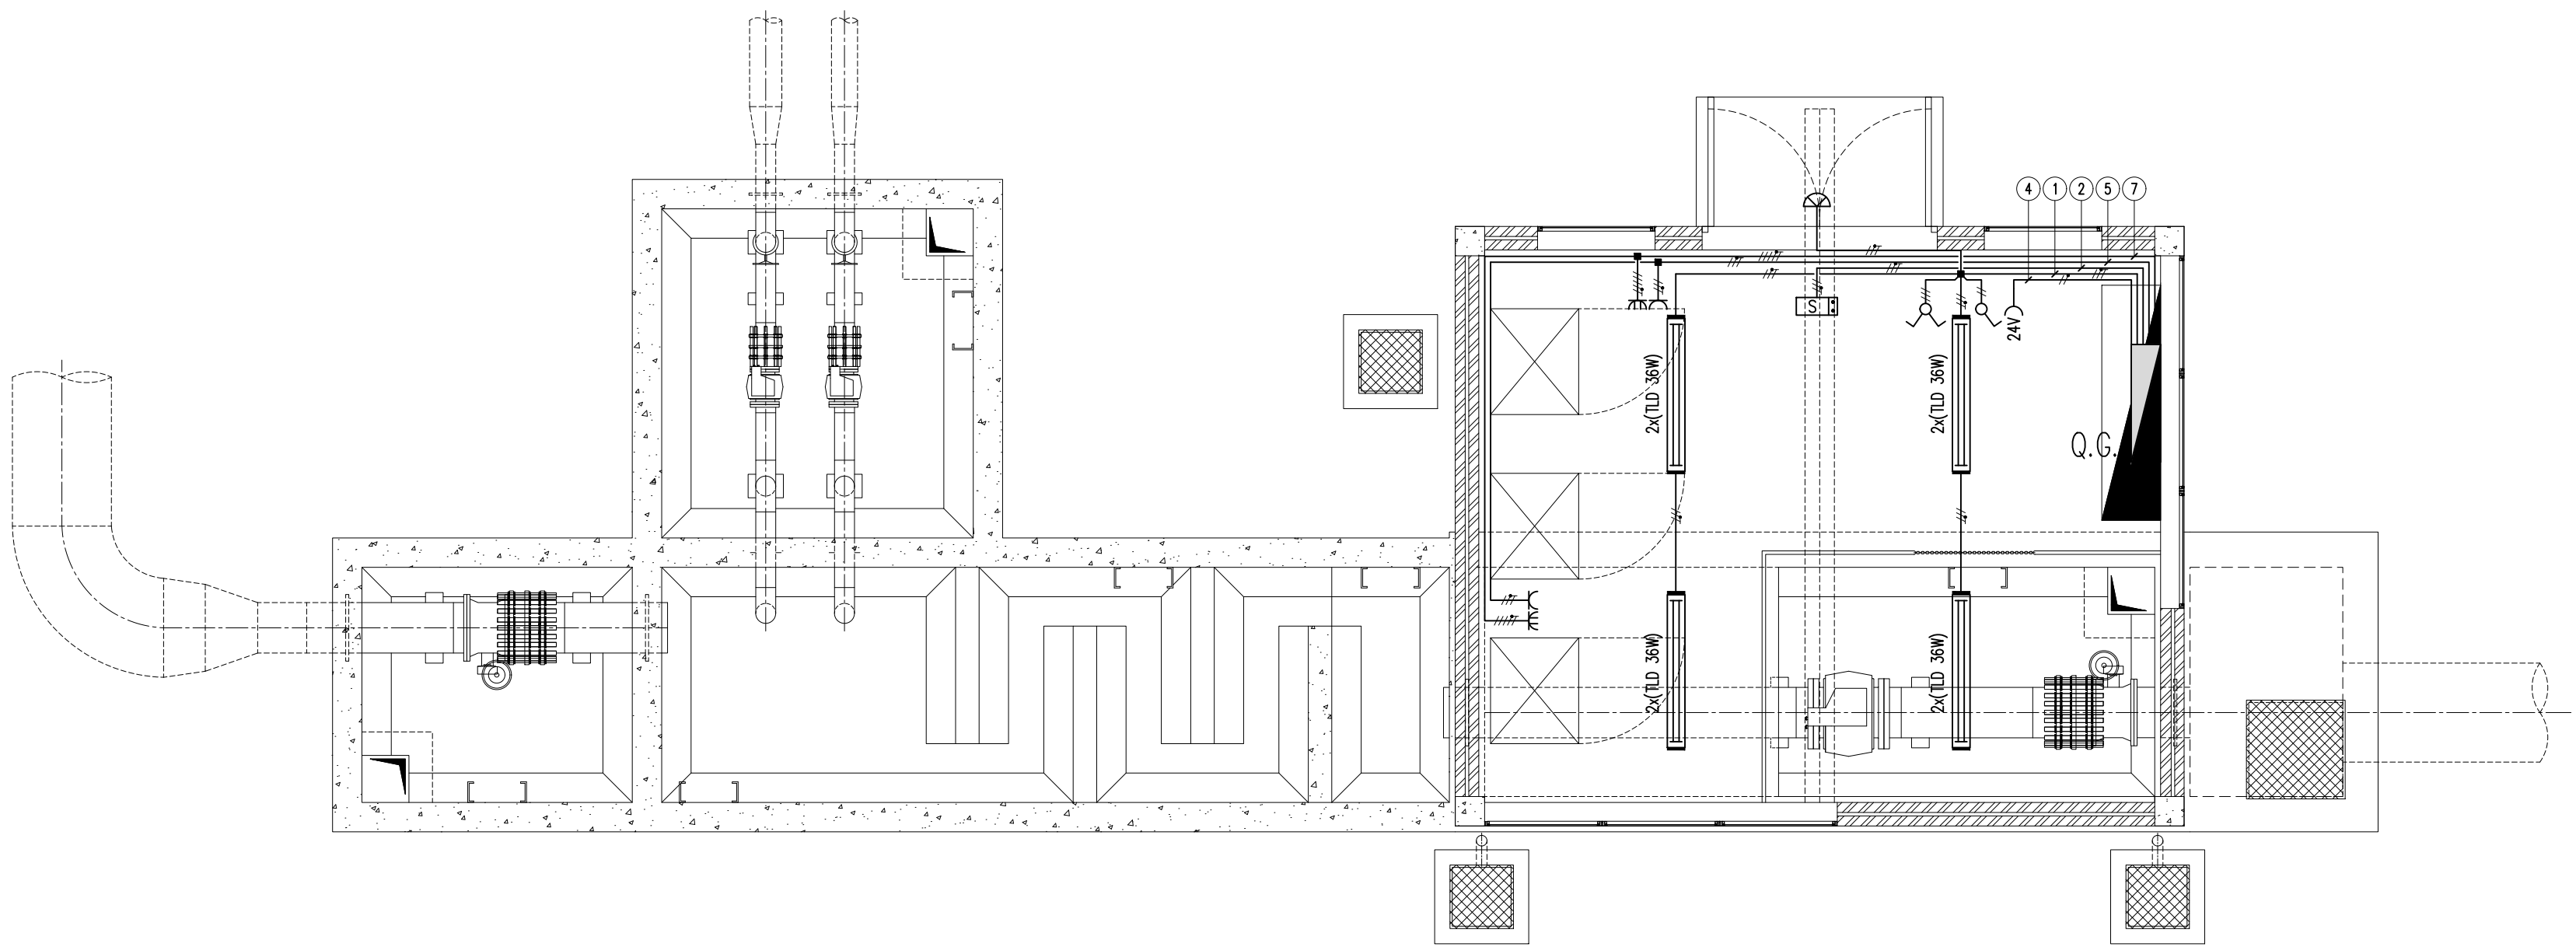

TOMADAS E ILUMINAÇÃO

- SIMBOLOGIA
- Quadro Eléctrico de Distribuição
 - Canalização Eléctrica fixa à vista, em cabo "XV"
 - Canalização Eléctrica enterrada, em cabo "XV"
 - Tomada Monofásica de montagem saliente do tipo Schuko, IP 55, 16A
 - Tomada Trifásica de montagem saliente do tipo Schuko, IP 55, 16A
 - 24V Tomada Tensão Reduzida (24V)
 - Ligação do Equipamento
 - Caixa de Derivação estanque IP 55 de montagem saliente
 - Luminária Estanque, tipo "Olho de Boi" IP 54, equipada com lâmpada de 105W
 - Luminária Estanque, IP 55, equipada com 2 lâmpadas TLD 36W
 - Comutador de Lustra, estanque, montagem saliente, IP 55
 - Interruptor Unipolar, estanque, montagem saliente, IP 55
 - Bloco Autónomo de funcionamento permanente, equipado com 2 lâmpadas de 8W, com pictograma indicando a saída.

Assinado de forma digital por MARIZA
CASCÃO FERREIRA DE ALMEIDA
Dados: 2020.03.05 16:14:37 Z

Revisão		Alteração		Verificou	