




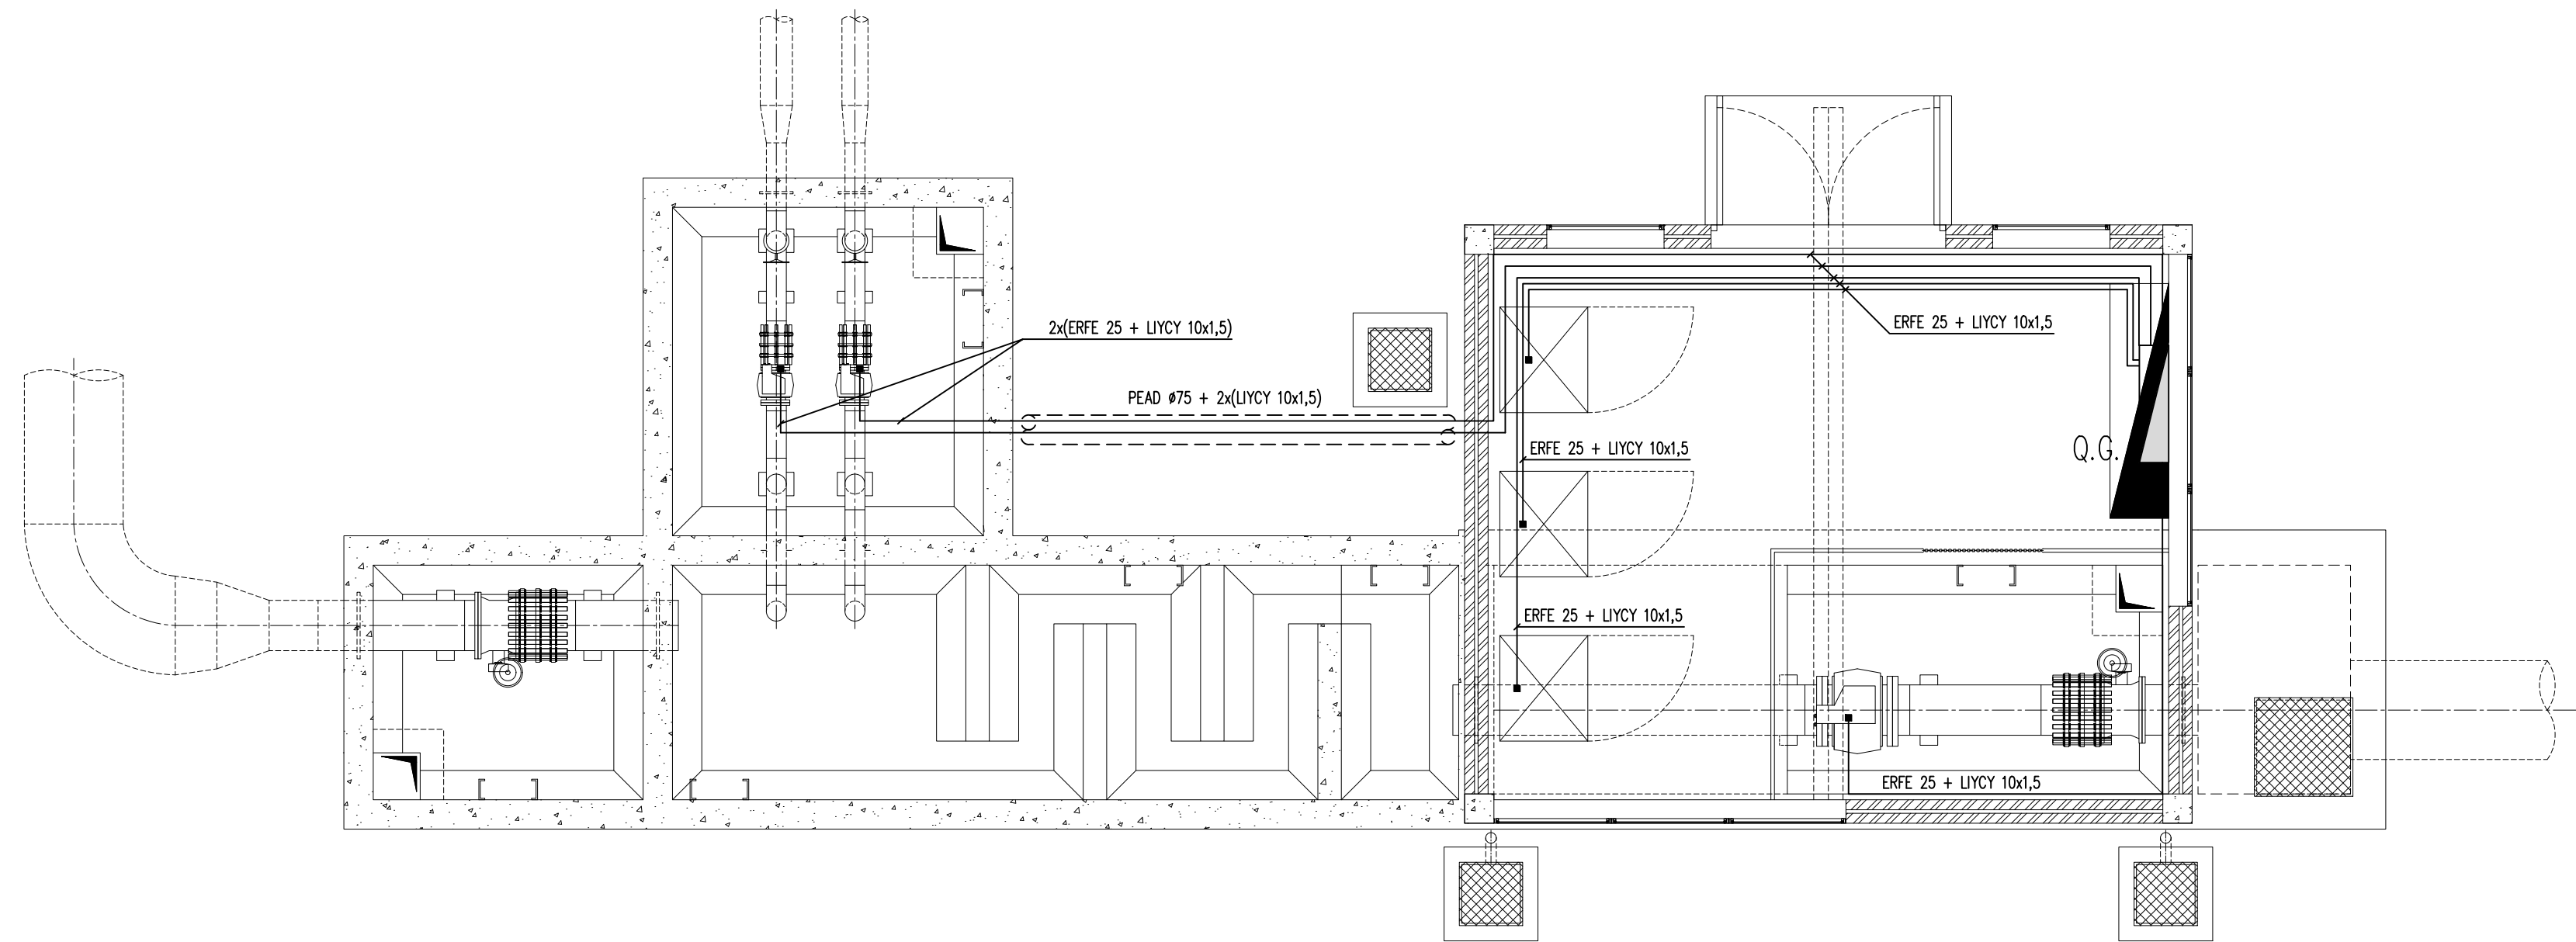


COMANDO E CONTROLO

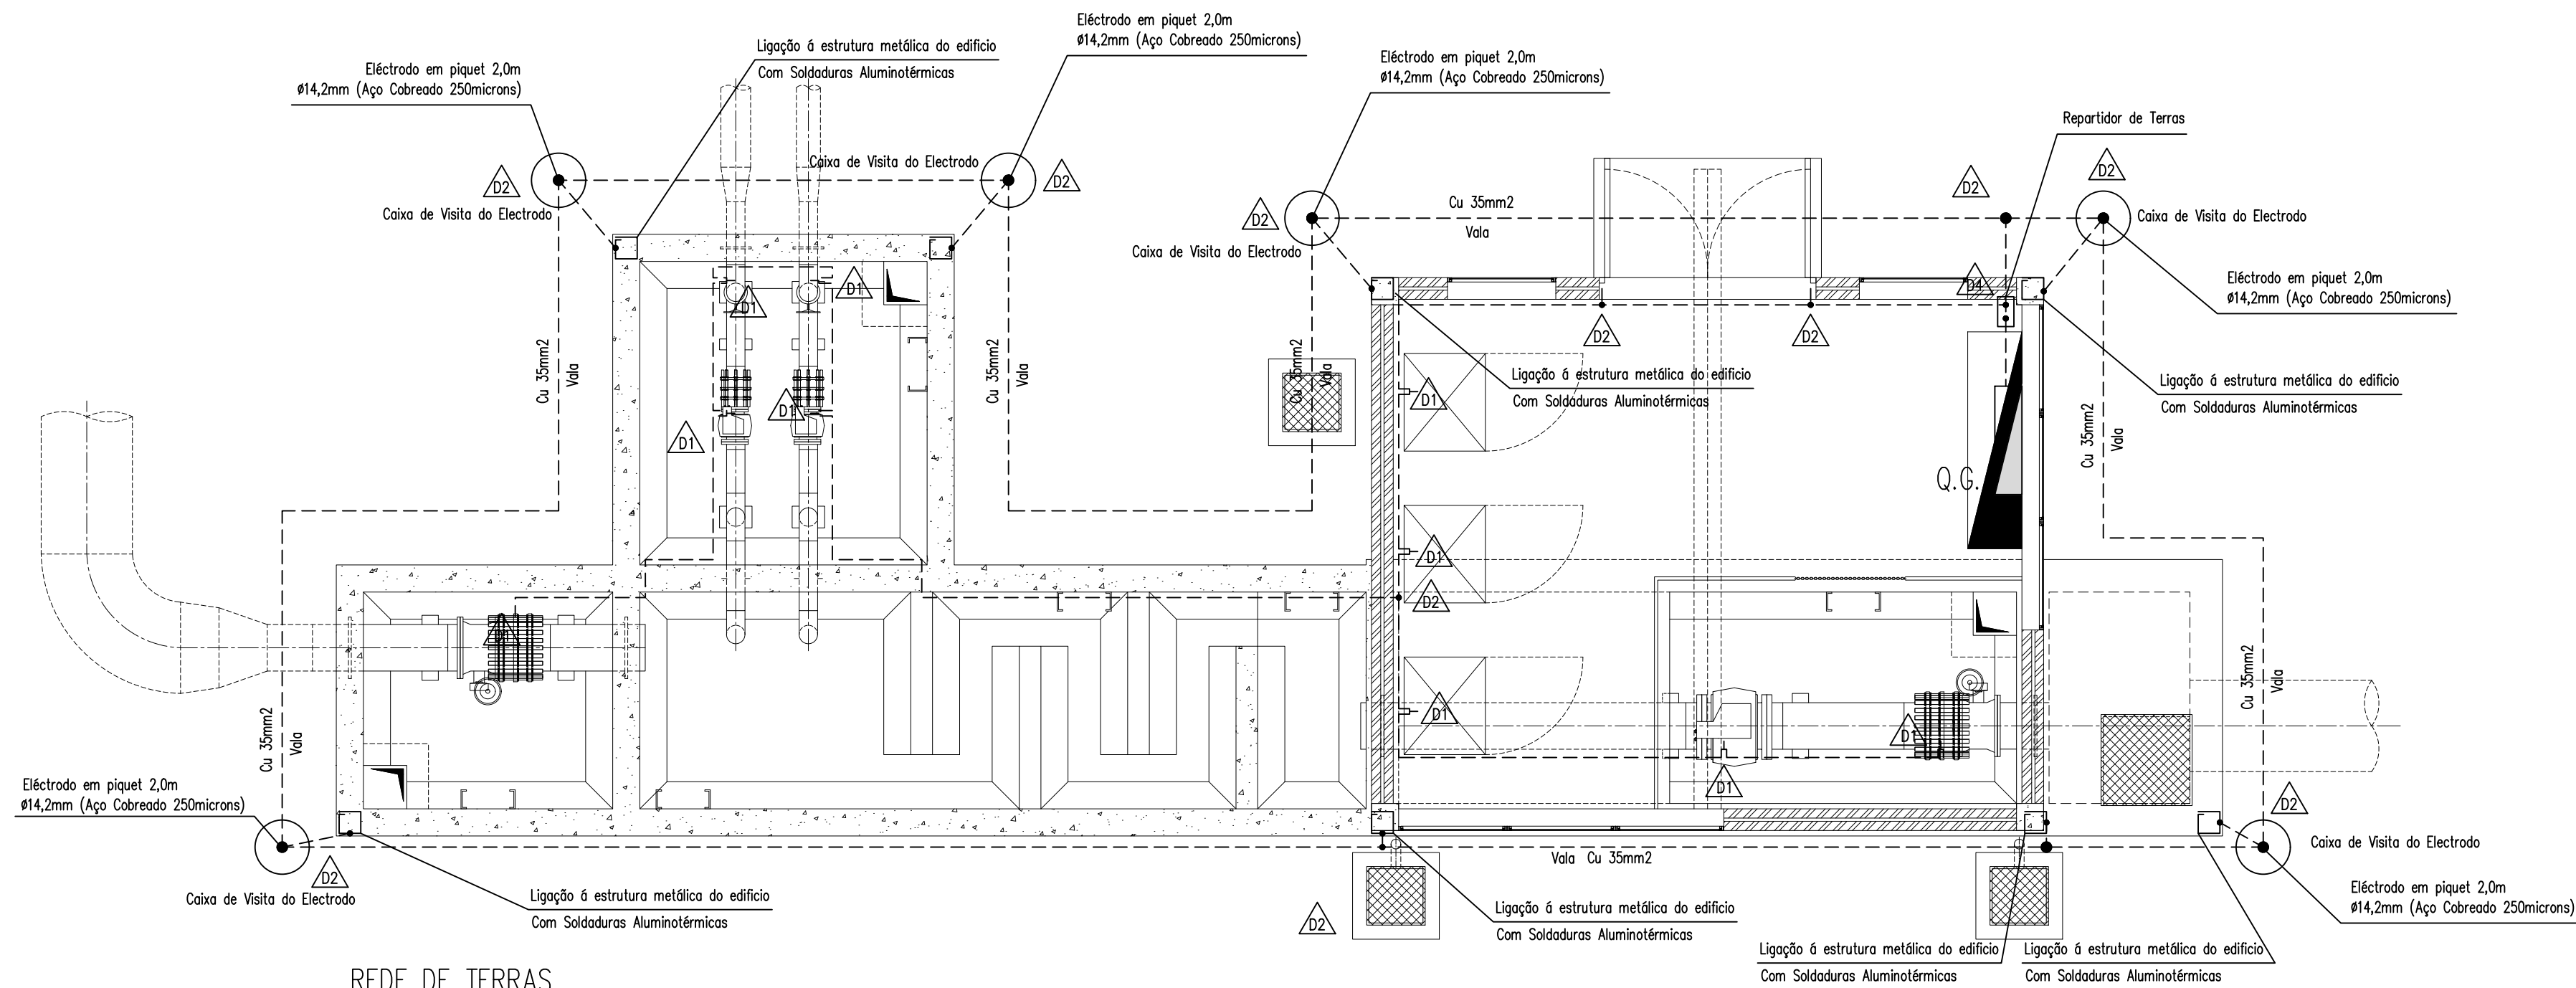


REDE DE TERRAS

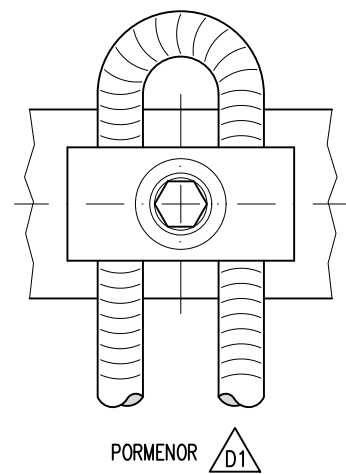


PORMENOR D1

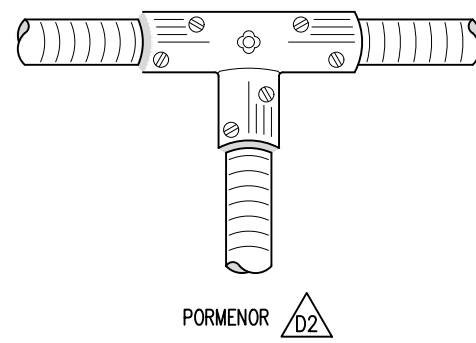


PORMENOR D2

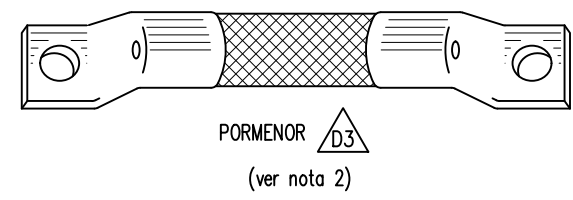


PORMENOR D3
(ver nota 2)

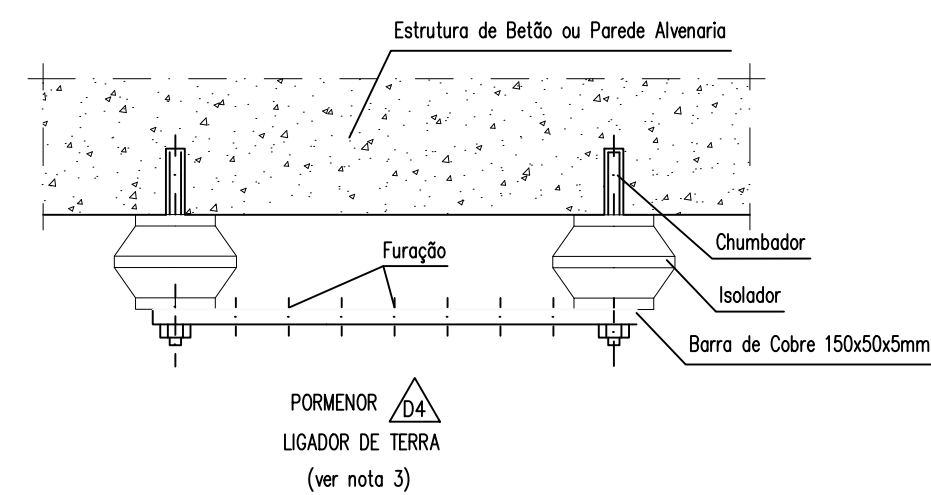

PORMENOR D4
LIGADOR DE TERRA
(ver nota 3)

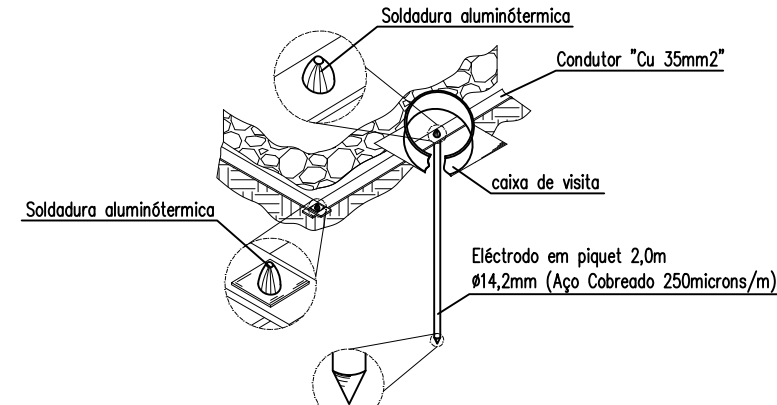

ELECTRODO EM CAIXA DE VISTA

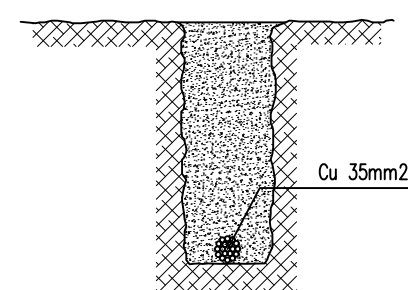

VALA DE INSTALAÇÃO DOS CONDUTORES
DOS ELECTRODOS DE TERRA

SIMBOLOGIA

- Quadro Eléctrico de Distribuição
- Canalização Eléctrica fixa á vista, em cabo "LICY"
- Ligação ao respectivo equipamento
- Ligação á estrutura metálica do edificio Com Soldaduras Aluminotérmicas

NOTAS:

- Não será aceite a substituição de ligadores de aperto mecânico por ligadores tipo "parafuso fendido".
- A fita trançada D3 deverá possuir comprimento suficiente para permitir a plena abertura da porta ou portão. A sua fixação será feita com parafusos, porcas, anilhas, etc, de acordo com o tipo de porta ou portão utilizado.
- O ligador de terra deve ser montado a 500mm acima do piso acabado.

Assinado de forma digital por MARIZA CASCAO FERREIRA DE ALMEIDA
Dados: 2021.03.10 10:57:25 Z