
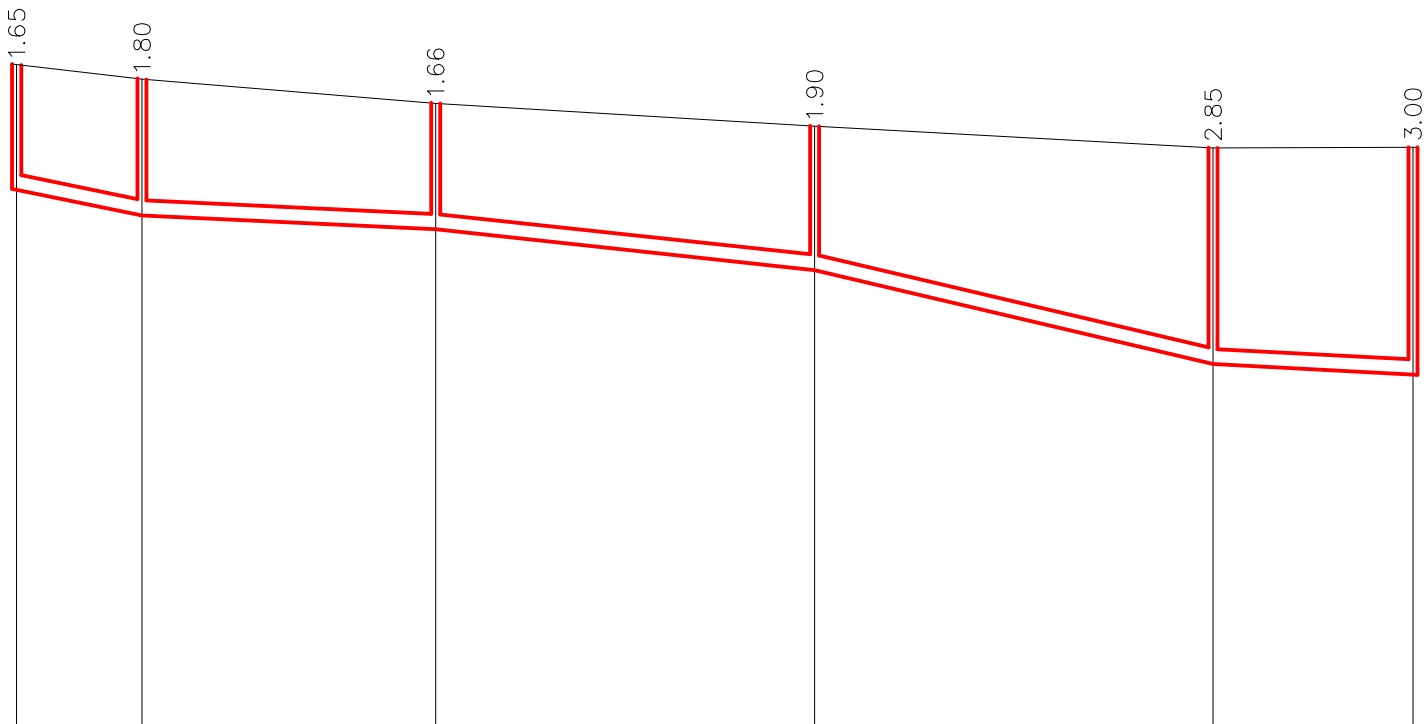


ESCALA DE COTAS 1:100

ESCALA DE DISTÂNCIA 1:1000

Cota= 470.00 m

NÚMERO DE CAIXAS (Un)	EX01	01.01	01.02	01.03	01.04	EX02
COTA DE TERRENO (m)	482.36	482.17	481.85	481.55	481.26	481.27
COTA DE SOLEIRA (m)	480.71	480.37	480.19	479.65	478.41	478.27
DIST. ENTRE PERFIS (ml)	16.53	38.75	50.00	52.57	26.38	
DIST. À ORIGEM (ml)	0.00	16.53	55.28	105.28	157.85	184.23
INCLINAÇÃO (%)	2.1%	0.5%	1.1%	2.4%	0.5%	
MATERIAL/DIÂMETRO (Ømm)	PVCØ200mm SN4					

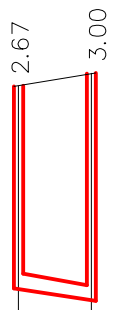

ESCALA DE COTAS 1:100

ESCALA DE DISTÂNCIA 1:1000

Cota= 470.00 m

NÚMERO DE CAIXAS (Un)	03.01	EX02
COTA DE TERRENO (m)	481.10	481.27
COTA DE SOLEIRA (m)	478.43	478.27
DIST. ENTRE PERFIS (ml)	9,61	
DIST. À ORIGEM (ml)	0.00	29.38
INCLINAÇÃO (%)	1,7%	
MATERIAL/DIÂMETRO (Ømm)	PVCØ200mm SN4	

ÁGUAS DE VISEU

SERVIÇOS MUNICIPALIZADOS

DE ÁGUA E SANEAMENTO

DE VISEU

REMODELAÇÃO DAS REDES DE ESGOTOS E PLUVIAIS NA AV. MADRE RITA DE JESUS E RUA PINTOR ANTÓNIO DE ALMEIDA

SISTEMA DE DRENAGEM DE ESGOTOS

PERFIL LONGITUDINAL DO COLETOR

O ENG. DIRECTOR-DELEGADO

PROJETO Nº: 50–2021

PROJ:

TOP:

CAD 50-2021-Remodelacao_sar_sap_av_madre_rita_jesus_rua_pintor_antonio_almeida

DES:

DATA: 04/2021

OBS :

ESCALA (S):

H= 1/1000

V= 1/100

02.02