


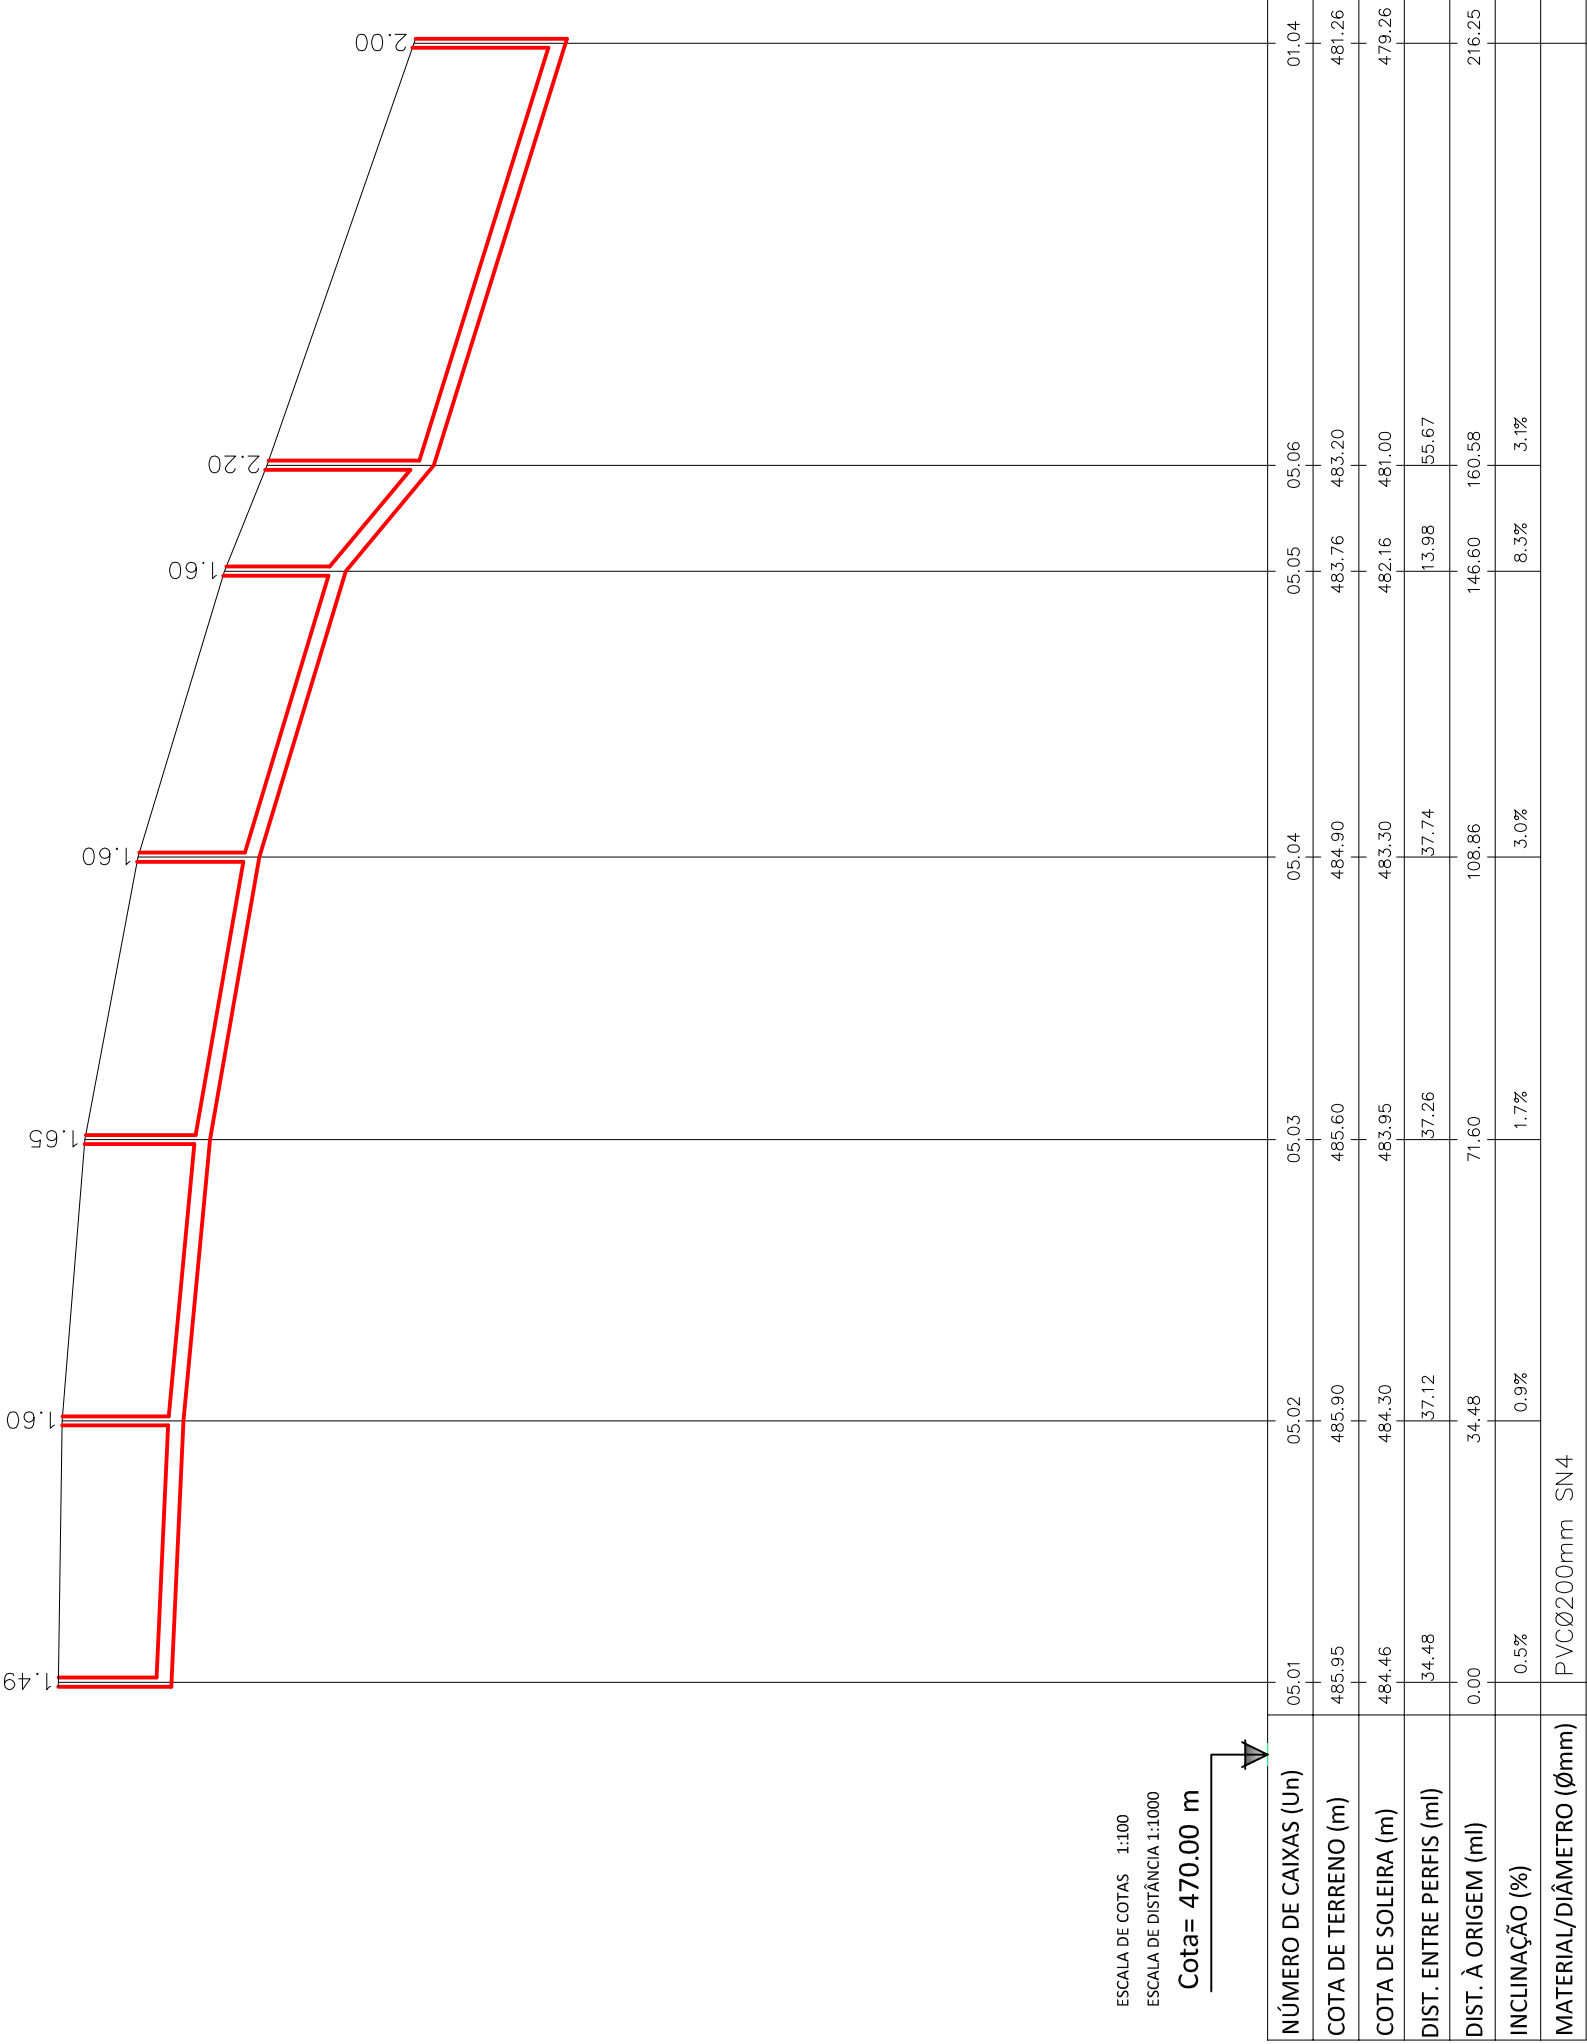

REMODELAÇÃO DAS REDES DE ESGOTOS E PLUVIAIS NA

AV. MADRE RITA DE JESUS E RUA PINTOR ANTÓNIO DE ALMEIDA

PROJETO Nº : 50 – 2021

PROJ:

TOP:

CAD 2d/2021-Remodelação das redes de esgotos e pluviais na Av. Madre Rita de Jesus e Rua Pintor António de Almeida

DES:

DATA: 04/2021

OBS:

SISTEMA DE DRENAGEM DE ESGOTOS

PERFIL LONGITUDINAL DO COLETOR

ESCALA (S):

H= 1/1000

V= 1/100

02.03

O ENG. DIRECTOR-DELEGADO