


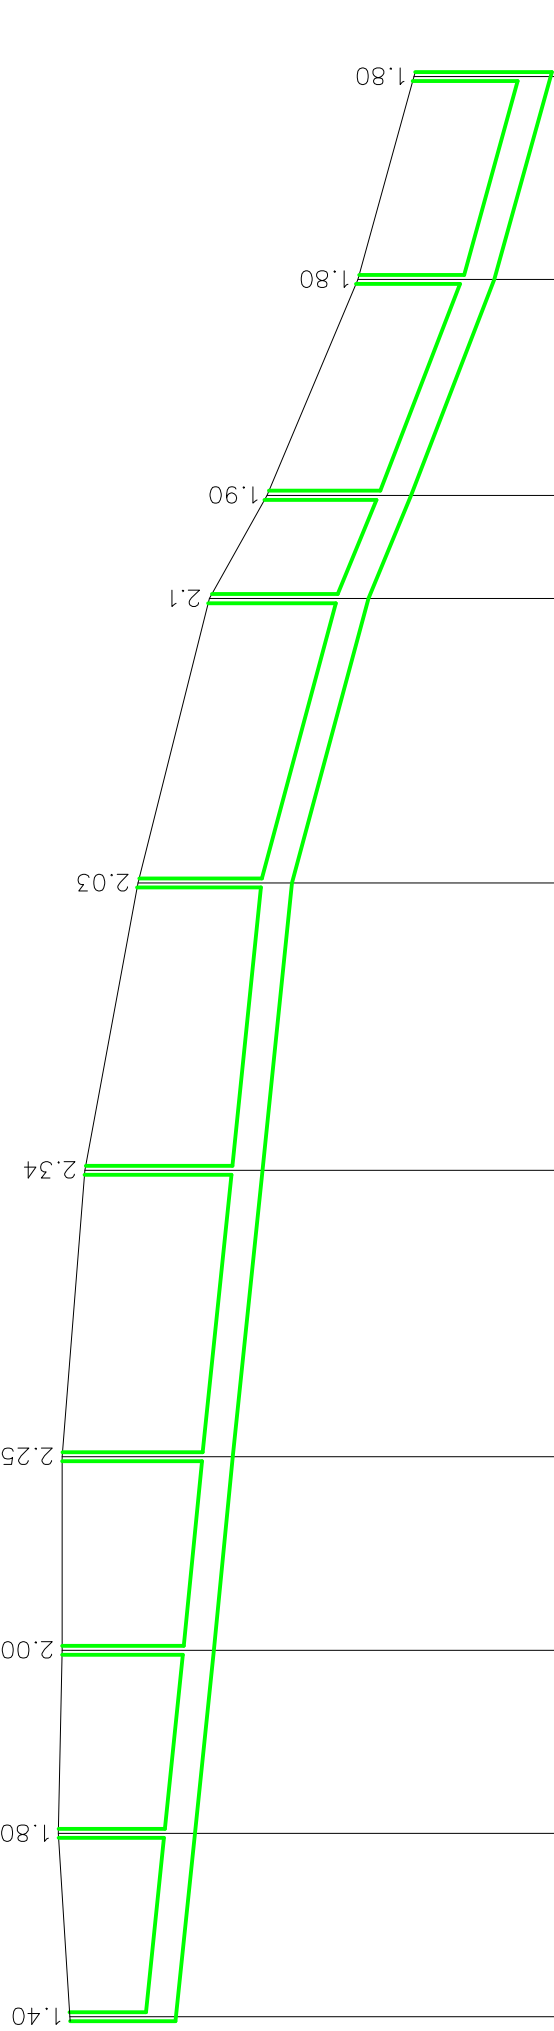

ESCALA DE COTAS 1:100
ESCALA DE DISTÂNCIA 1:1000
Cota= 000.00 m

NÚMERO DE CAIXAS (Un)	09.01	09.02	09.03	09.04	09.05	09.06	09.07	09.08	09.09	02.06
COTA DE TERRENO (m)	485.80	485.95	485.90	485.90	485.60	484.90	483.96	483.20	482.00	481.26
COTA DE SOLEIRA (m)	484.40	484.15	483.90	483.65	483.26	482.87	481.66	481.30	480.20	479.46
DIST. ENTRE PERFIS (ml)	24.17	24.17	25.55	37.78	37.91	37.52	13.63	28.48	26.77	
DIST. À ORIGEM (ml)	0.00	24.17	48.34	73.89	111.67	149.58	187.10	200.73	229.21	255.98
INCLINAÇÃO (%)	1.0%	1.0%	1.0%	1.0%	1.0%	3.2%	2.6%	3.9%	2.8%	
MATERIAL/DIÂMETRO (ømm)	MANØ400mm									



SERVIÇOS MUNICIPALIZADOS
DE ÁGUA E SANEAMENTO
DE VISEU

REMODELAÇÃO DAS REDES DE ESGOTOS E PLUVIAIS NA
AV. MADRE RITA DE JESUS E RUA PINTOR ANTÔNIO DE ALMEIDA

SISTEMA DE DRENAGEM DE ÁGUAS PLUVIAIS
PERFIL LONGITUDINAL DO COLETOR

O ENG. DIRECTOR-DELEGADO

PROJETO Nº : 50 – 2021

PROJ:

TOP:

CAD 2d/2017-Remodelação de rede de esgotos e águas pluviais

DES:

DATA: 04/2021

OBS :

ESCALA (S):
H= 1/1000
V= 1/100

03.03