




Corte

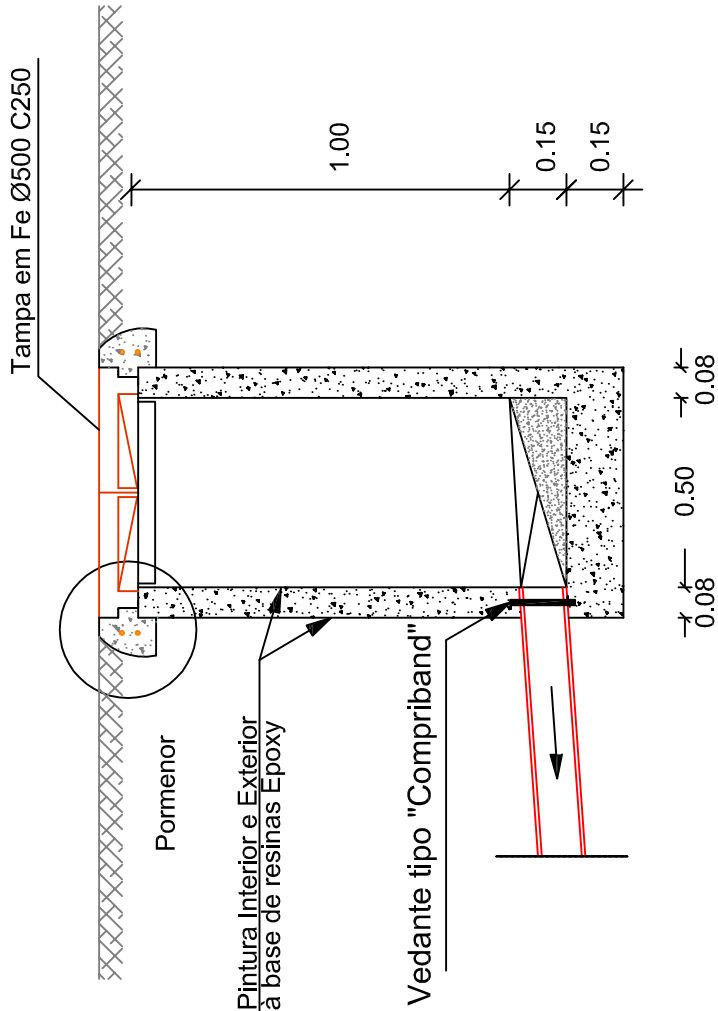

Planta

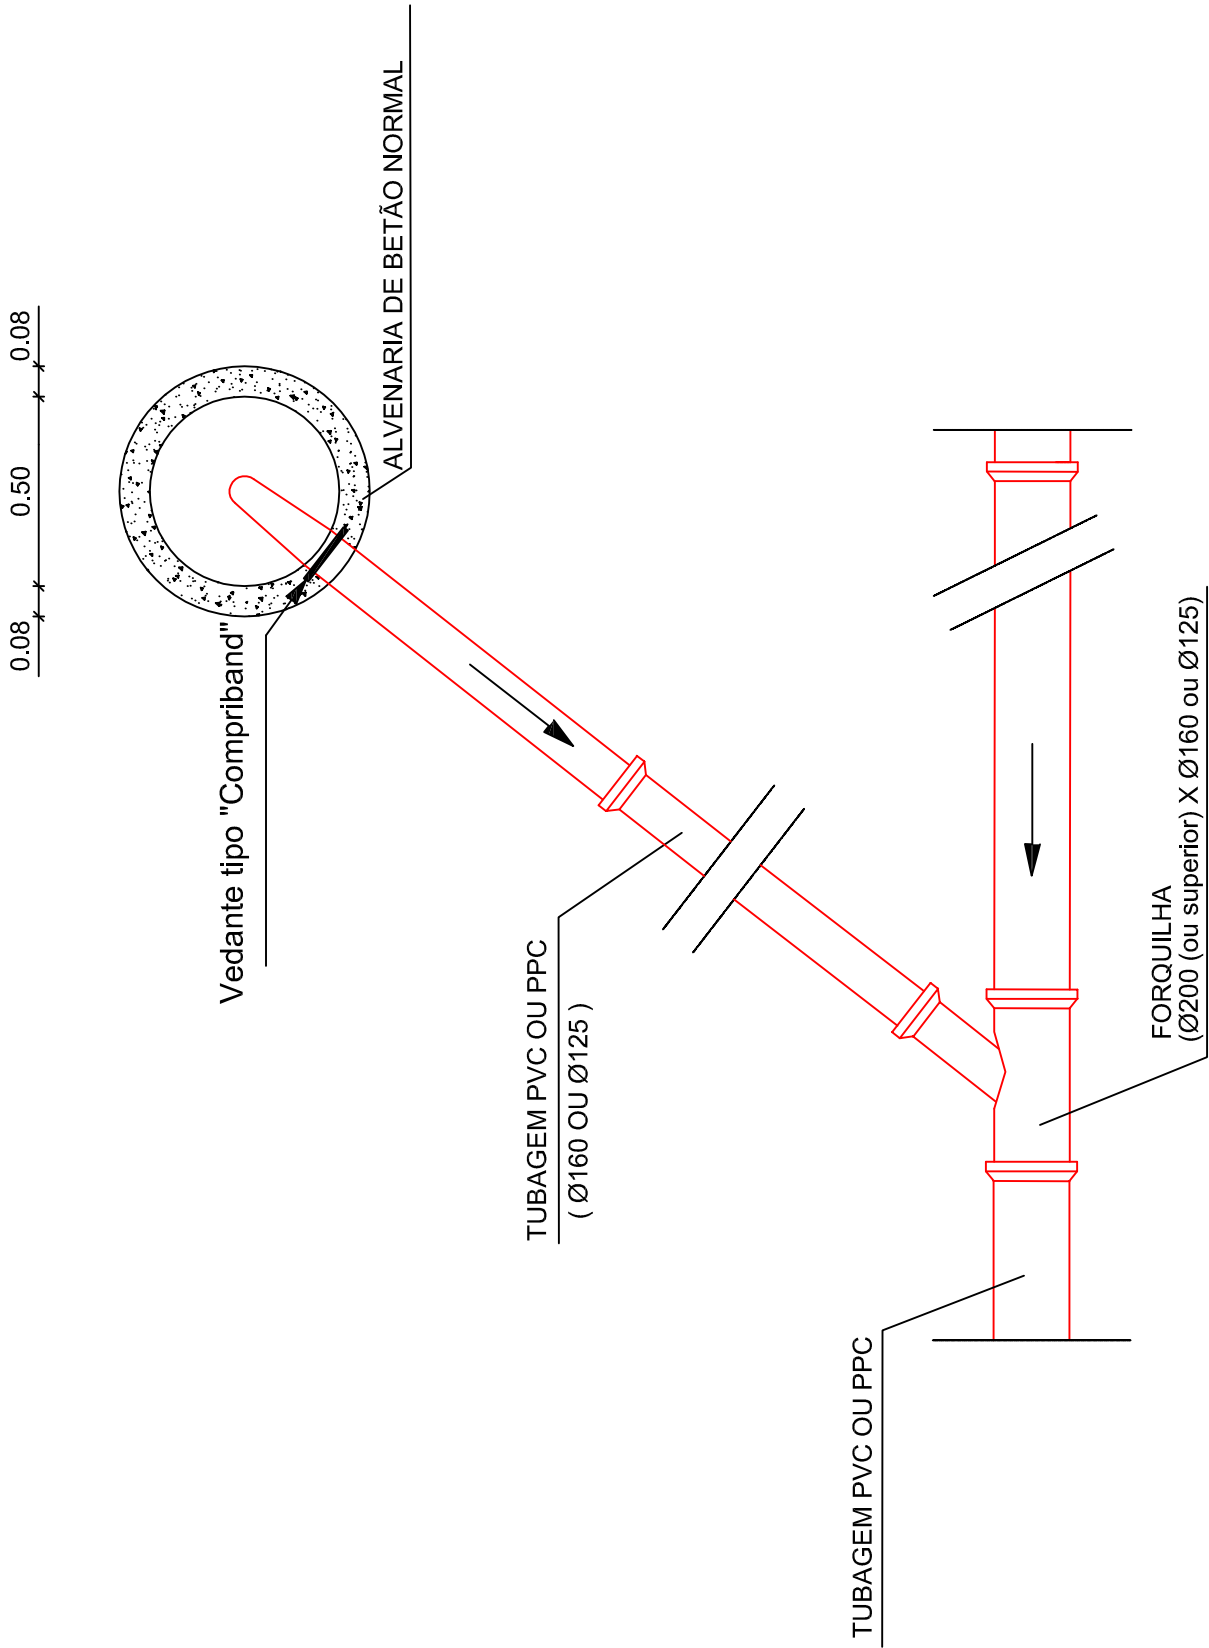

Pormenor

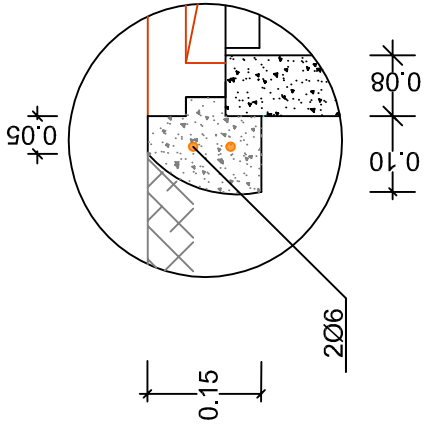

ÁGUAS DE VISEU Serviços Municipais Serviços Municipais Serviços Municipalizados de Água e Saneamento de Viseu	REMODELACÃO DAS REDES DE ESGOTOS E PLUVIAIS NA AV. MADRE RITA DE JESUS E RUA PINTOR ANTÓNIO DE ALMEIDA		PROJETO Nº : 50 – 2021	
	DESENHOS DE PORMENOR TIPO RAMAL DOMICILIÁRIO PARA SISTEMA DE DRENAGEM DE ESGOTO		PROJ:	
			TOP:	
			CAD 20/01/2021 - Remodelação de rede de esgotos e pluviais na zona da Av. Madre Rita de Jesus e Rua Pintor António de Almeida	
			DES:	
			DATA: 04/2021	
			OBS :	
			ESCALA (S):	
	O ENG. DIRECTOR-DELEGADO		H= S/E	04.05
			V= S/E	