

Esta folha é propriedade da Câmara Municipal de Vimioso. Todos os direitos estão reservados.



REQUERENTE:	Câmara Municipal de Vimioso
TIPO DE OBRA:	Projeto Reabilitação de Edifícios das antigas Escolas Primárias - Escola de Campo de Vóboras
LOCAL DA OBRA:	Campo de Vóboras
Assinado por:	JOEL PIRES ANTUNES DOS ANJOS
Num. de Identificação:	B1097927619
Data:	2021.04.20 10:27:36+01'00'
PROJETO DE ESPECIALIDADES:	Arq. Joel Pires Antunes dos Anjos
	Arq. Joel Pires Antunes dos Anjos
	Levantamento da Arquitectura
	Planta de Localização


REFERÊNCIA:	
RÚBRICA:	
DATA:	Janeiro 2021
FASE DO PROCESSO:	
ESCALA:	
ESPECIALIDADE/ NÚMERO:	



Projecto de execução

s/esc.

A informação contida nesta folha é propriedade da Câmara Municipal de Vimioso. Todos os direitos estão reservados.

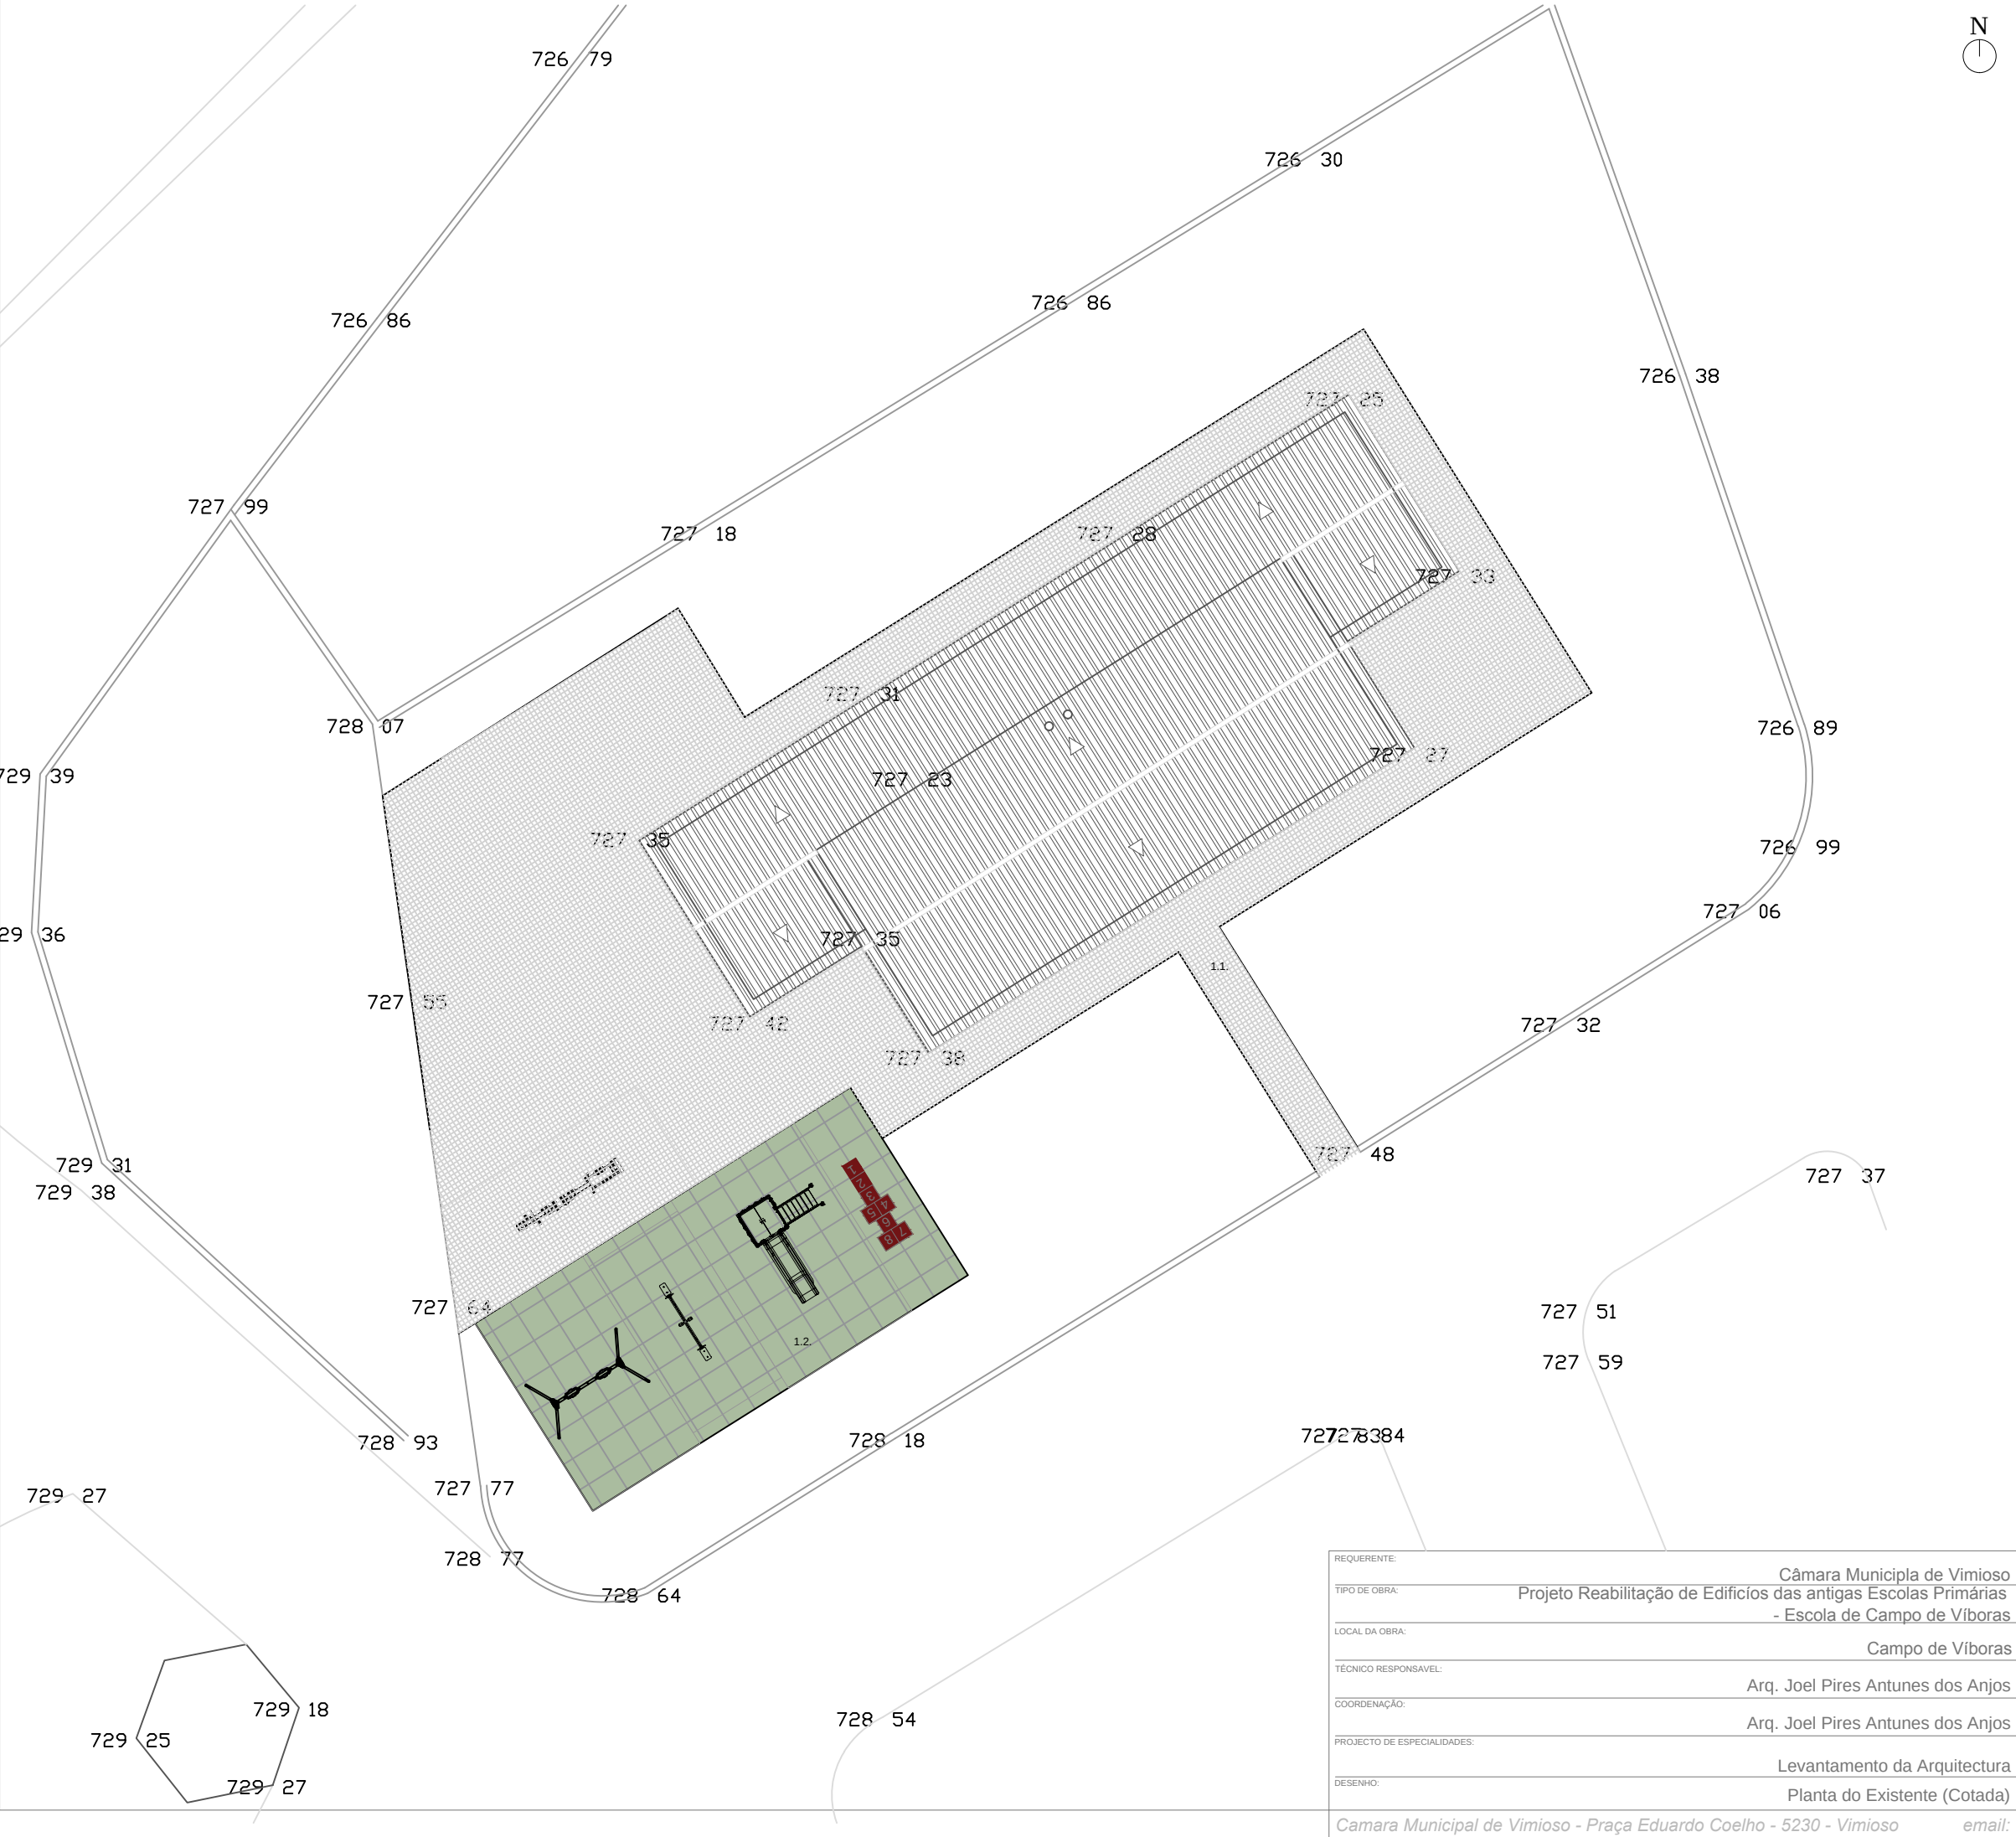


LEGENDA DOS ESPAÇOS

PISO 0

- 1.1. ÁREA DE PASSAGEM_ 313 m2
- 1.2. PARQUE INFANTIL_ 98,00 m2

REQUERENTE:	Câmara Municipla de Vimioso	REFERÊNCIA:	
TIPO DE OBRA:	Projeto Reabilitação de Edifícios das antigas Escolas Primárias - Escola de Campo de Víboras	RÚBRICA:	
LOCAL DA OBRA:	Campo de Víboras	DATA:	Janeiro 2021
TÉCNICO RESPONSÁVEL:	Arq. Joel Pires Antunes dos Anjos	FASE DO PROCESSO:	Projecto de execução
COORDENAÇÃO:	Arq. Joel Pires Antunes dos Anjos	ESCALA:	1/200
PROJECTO DE ESPECIALIDADES:	Levantamento da Arquitectura	ESPECIALIDADE/ NÚMERO:	02
DESENHO:	Planta do Existente (Cotada)		




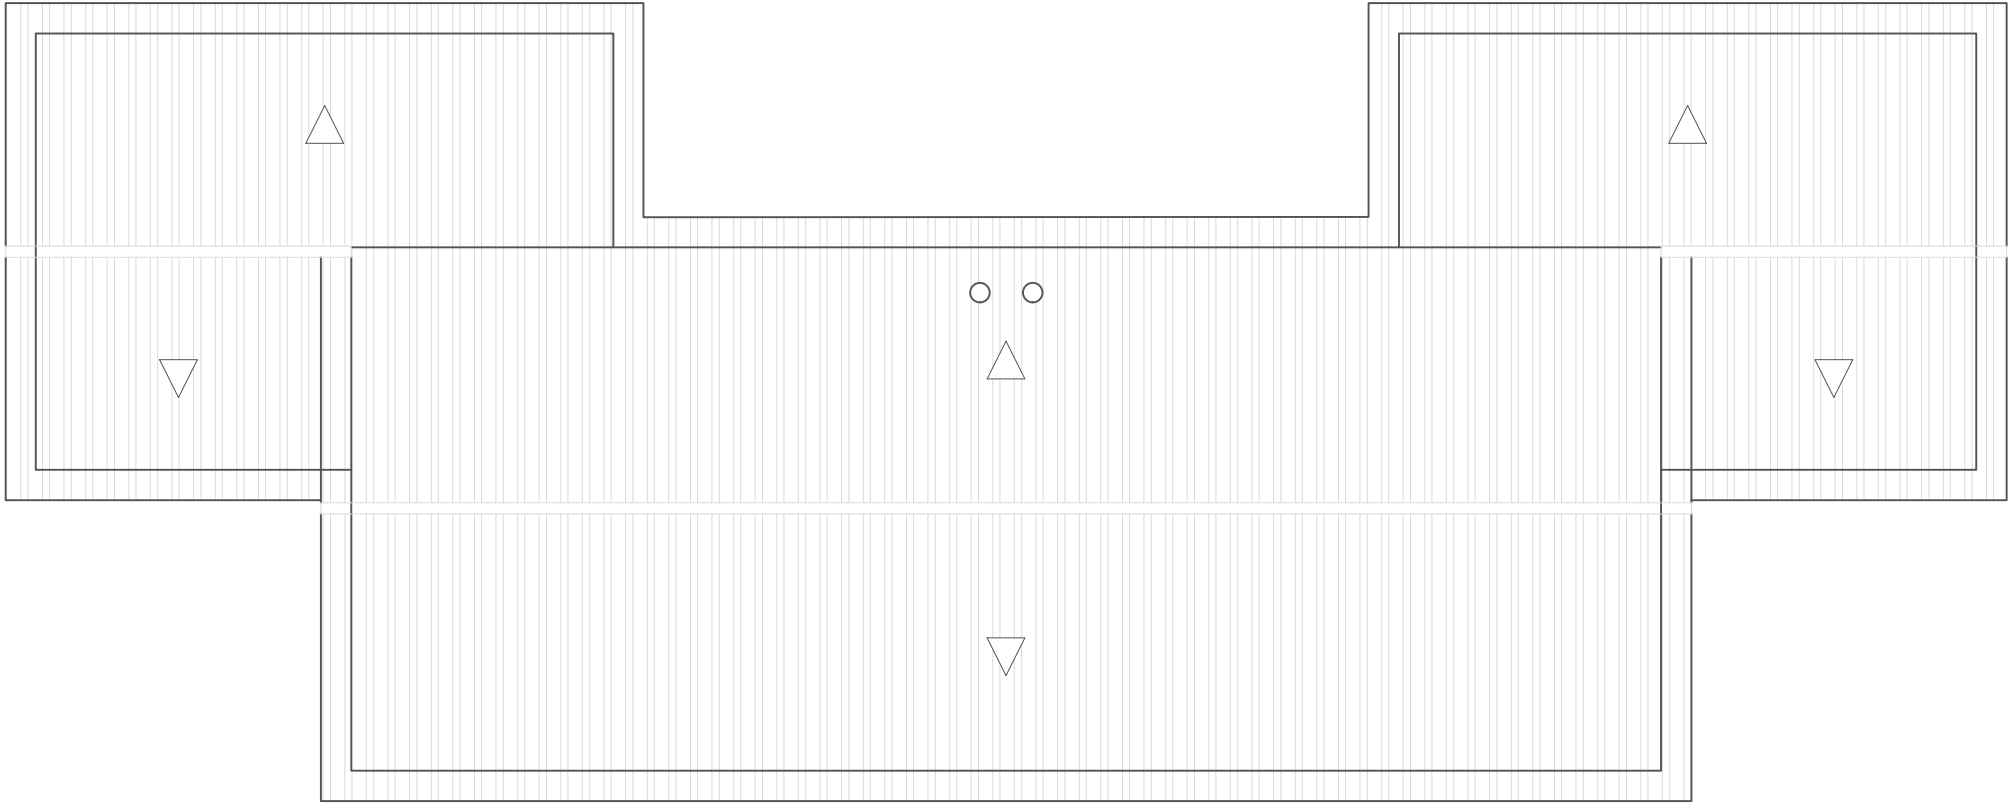

PLANTA DE COBERTURA

REQUERENTE:	Câmara Municipla de Vimioso		
TIPO DE OBRA:	Projeto Reabilitação de Edifícios das antigas Escolas Primárias - Escola de Campo de Víboras		
LOCAL DA OBRA:	Campo de Víboras		
TÉCNICO RESPONSÁVEL:	Arq. Joel Pires Antunes dos Anjos		
COORDENAÇÃO:	Arq. Joel Pires Antunes dos Anjos		
PROJECTO DE ESPECIALIDADES:	Levantamento da Arquitectura		
DESENHO:	Planta de Cobertura- Existente		
REFERÊNCIA:			
RÚBRICA:			
DATA:	Janeiro 2021		
FASE DO PROCESSO:	Projecto de execução		
ESCALA:	1/100		
ESPECIALIDADE/ NÚMERO:	03		



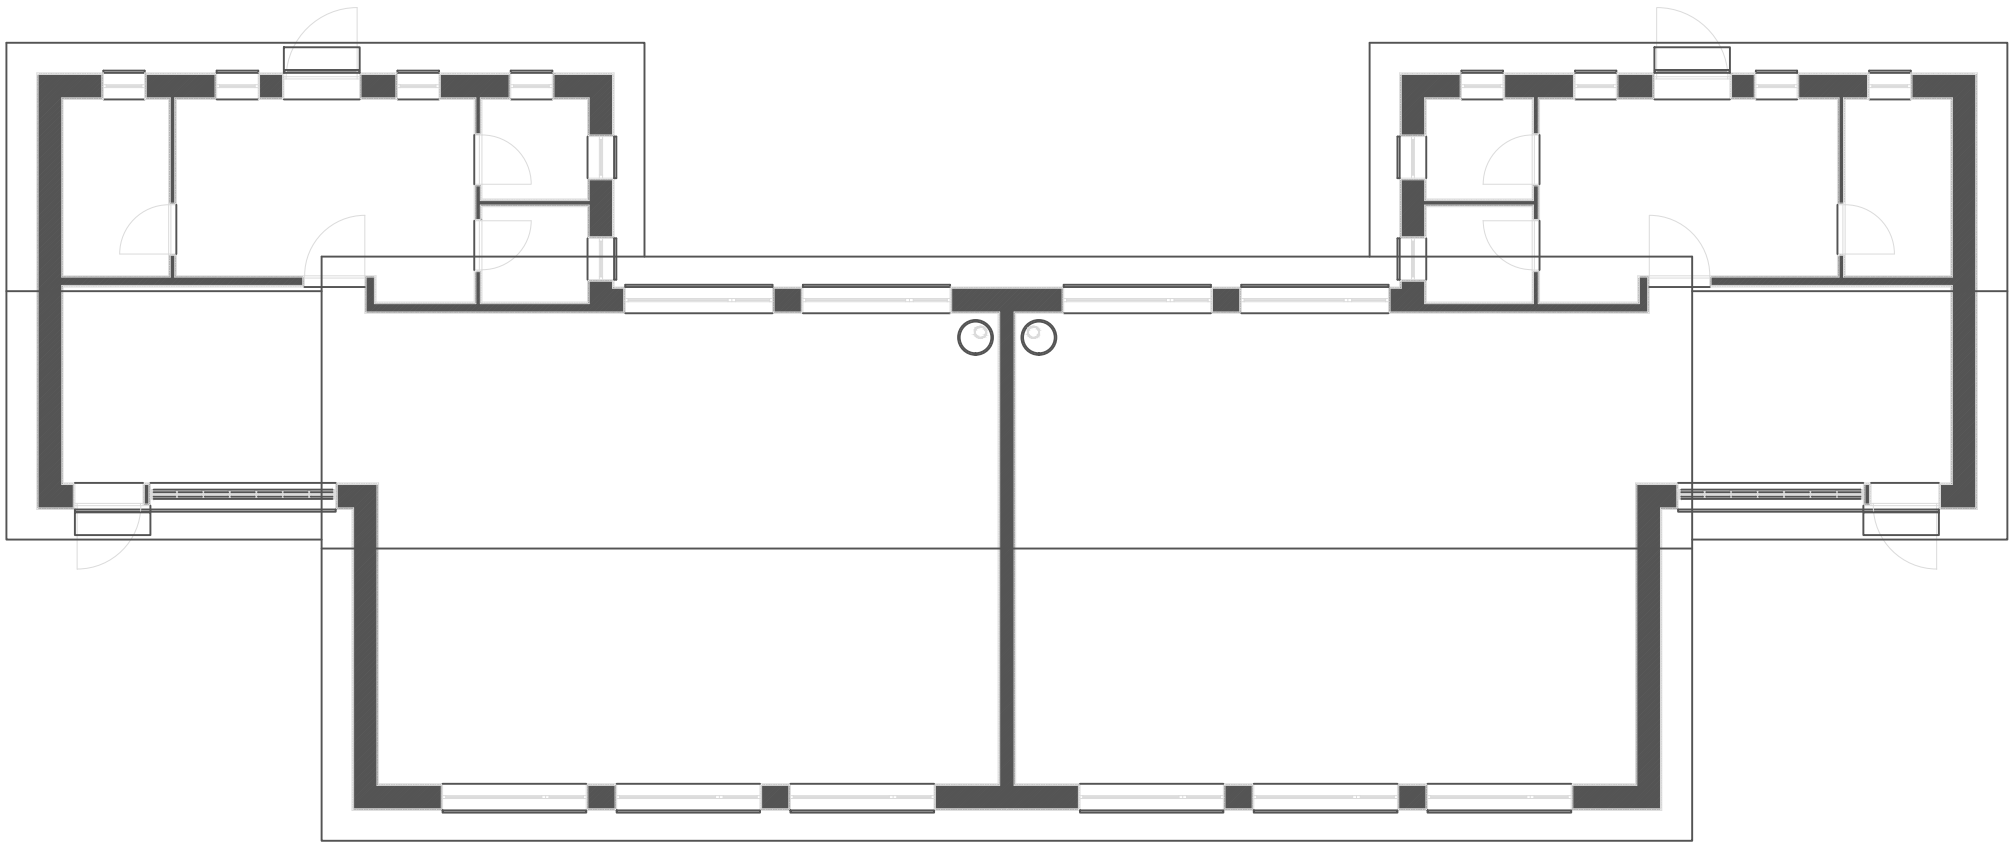


PLANTA PISO 0

REQUERENTE:	Câmara Municipla de Vimioso	REFERÊNCIA:	
TIPO DE OBRA:	Projeto Reabilitação de Edifícios das antigas Escolas Primárias	RUBRICA:	
LOCAL DA OBRA:	- Escola de Campo de Vóboras	DATA:	Janeiro 2021
TÉCNICO RESPONSÁVEL:	Arq. Joel Pires Antunes dos Anjos	FASE DO PROCESSO:	Projecto de execução
COORDENAÇÃO:	Arq. Joel Pires Antunes dos Anjos	ESCALA:	1/100
PROJECTO DE ESPECIALIDADES:	Levantamento da Arquitectura	ESPECIALIDADE/ NÚMERO:	04
DESENHO:	Planta- Existente		

Camara Municipal de Vimioso - Praça Eduardo Coelho - 5230 - Vimioso

email: sosbasico@cm-vimioso.pt

tel: 273 518 120

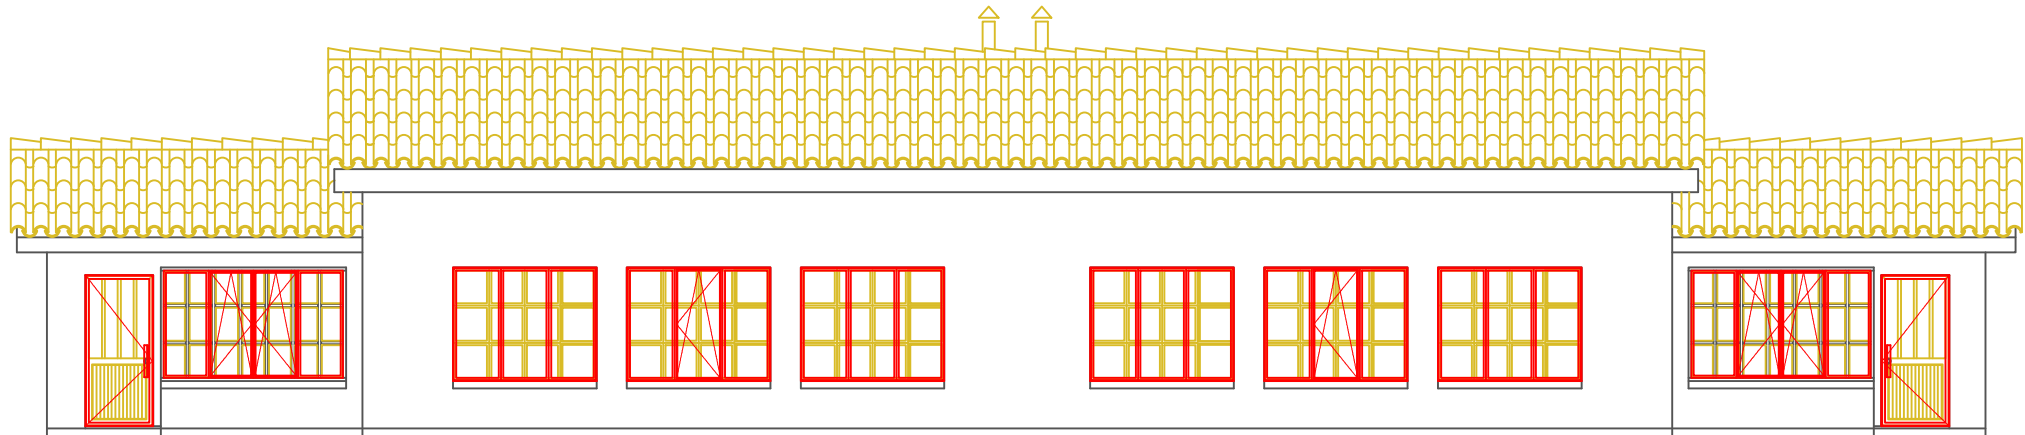


Legenda

- Elementos a demolir
- Elementos a construir

ALÇADO SUDESTE

REQUERENTE:	Câmara Municipla de Vimioso		
TIPO DE OBRA:	Projeto Reabilitação de Edifícios das antigas Escolas Primárias - Escola de Campo de Víboras		
LOCAL DA OBRA:	Campo de Víboras		
TÉCNICO RESPONSÁVEL:	Arq. Joel Pires Antunes dos Anjos		
COORDENAÇÃO:	Arq. Joel Pires Antunes dos Anjos		
PROJECTO DE ESPECIALIDADES:	Projeto de Alterações/ Demolições		
DESENHO:	Alçados com Amarelos e Vermelhos		
REFERÊNCIA:			
RÚBRICA:			
DATA:	Janeiro 2021		
FASE DO PROCESSO:	Projecto de execução		
ESCALA:	1/100		
ESPECIALIDADE/ NÚMERO:	05		



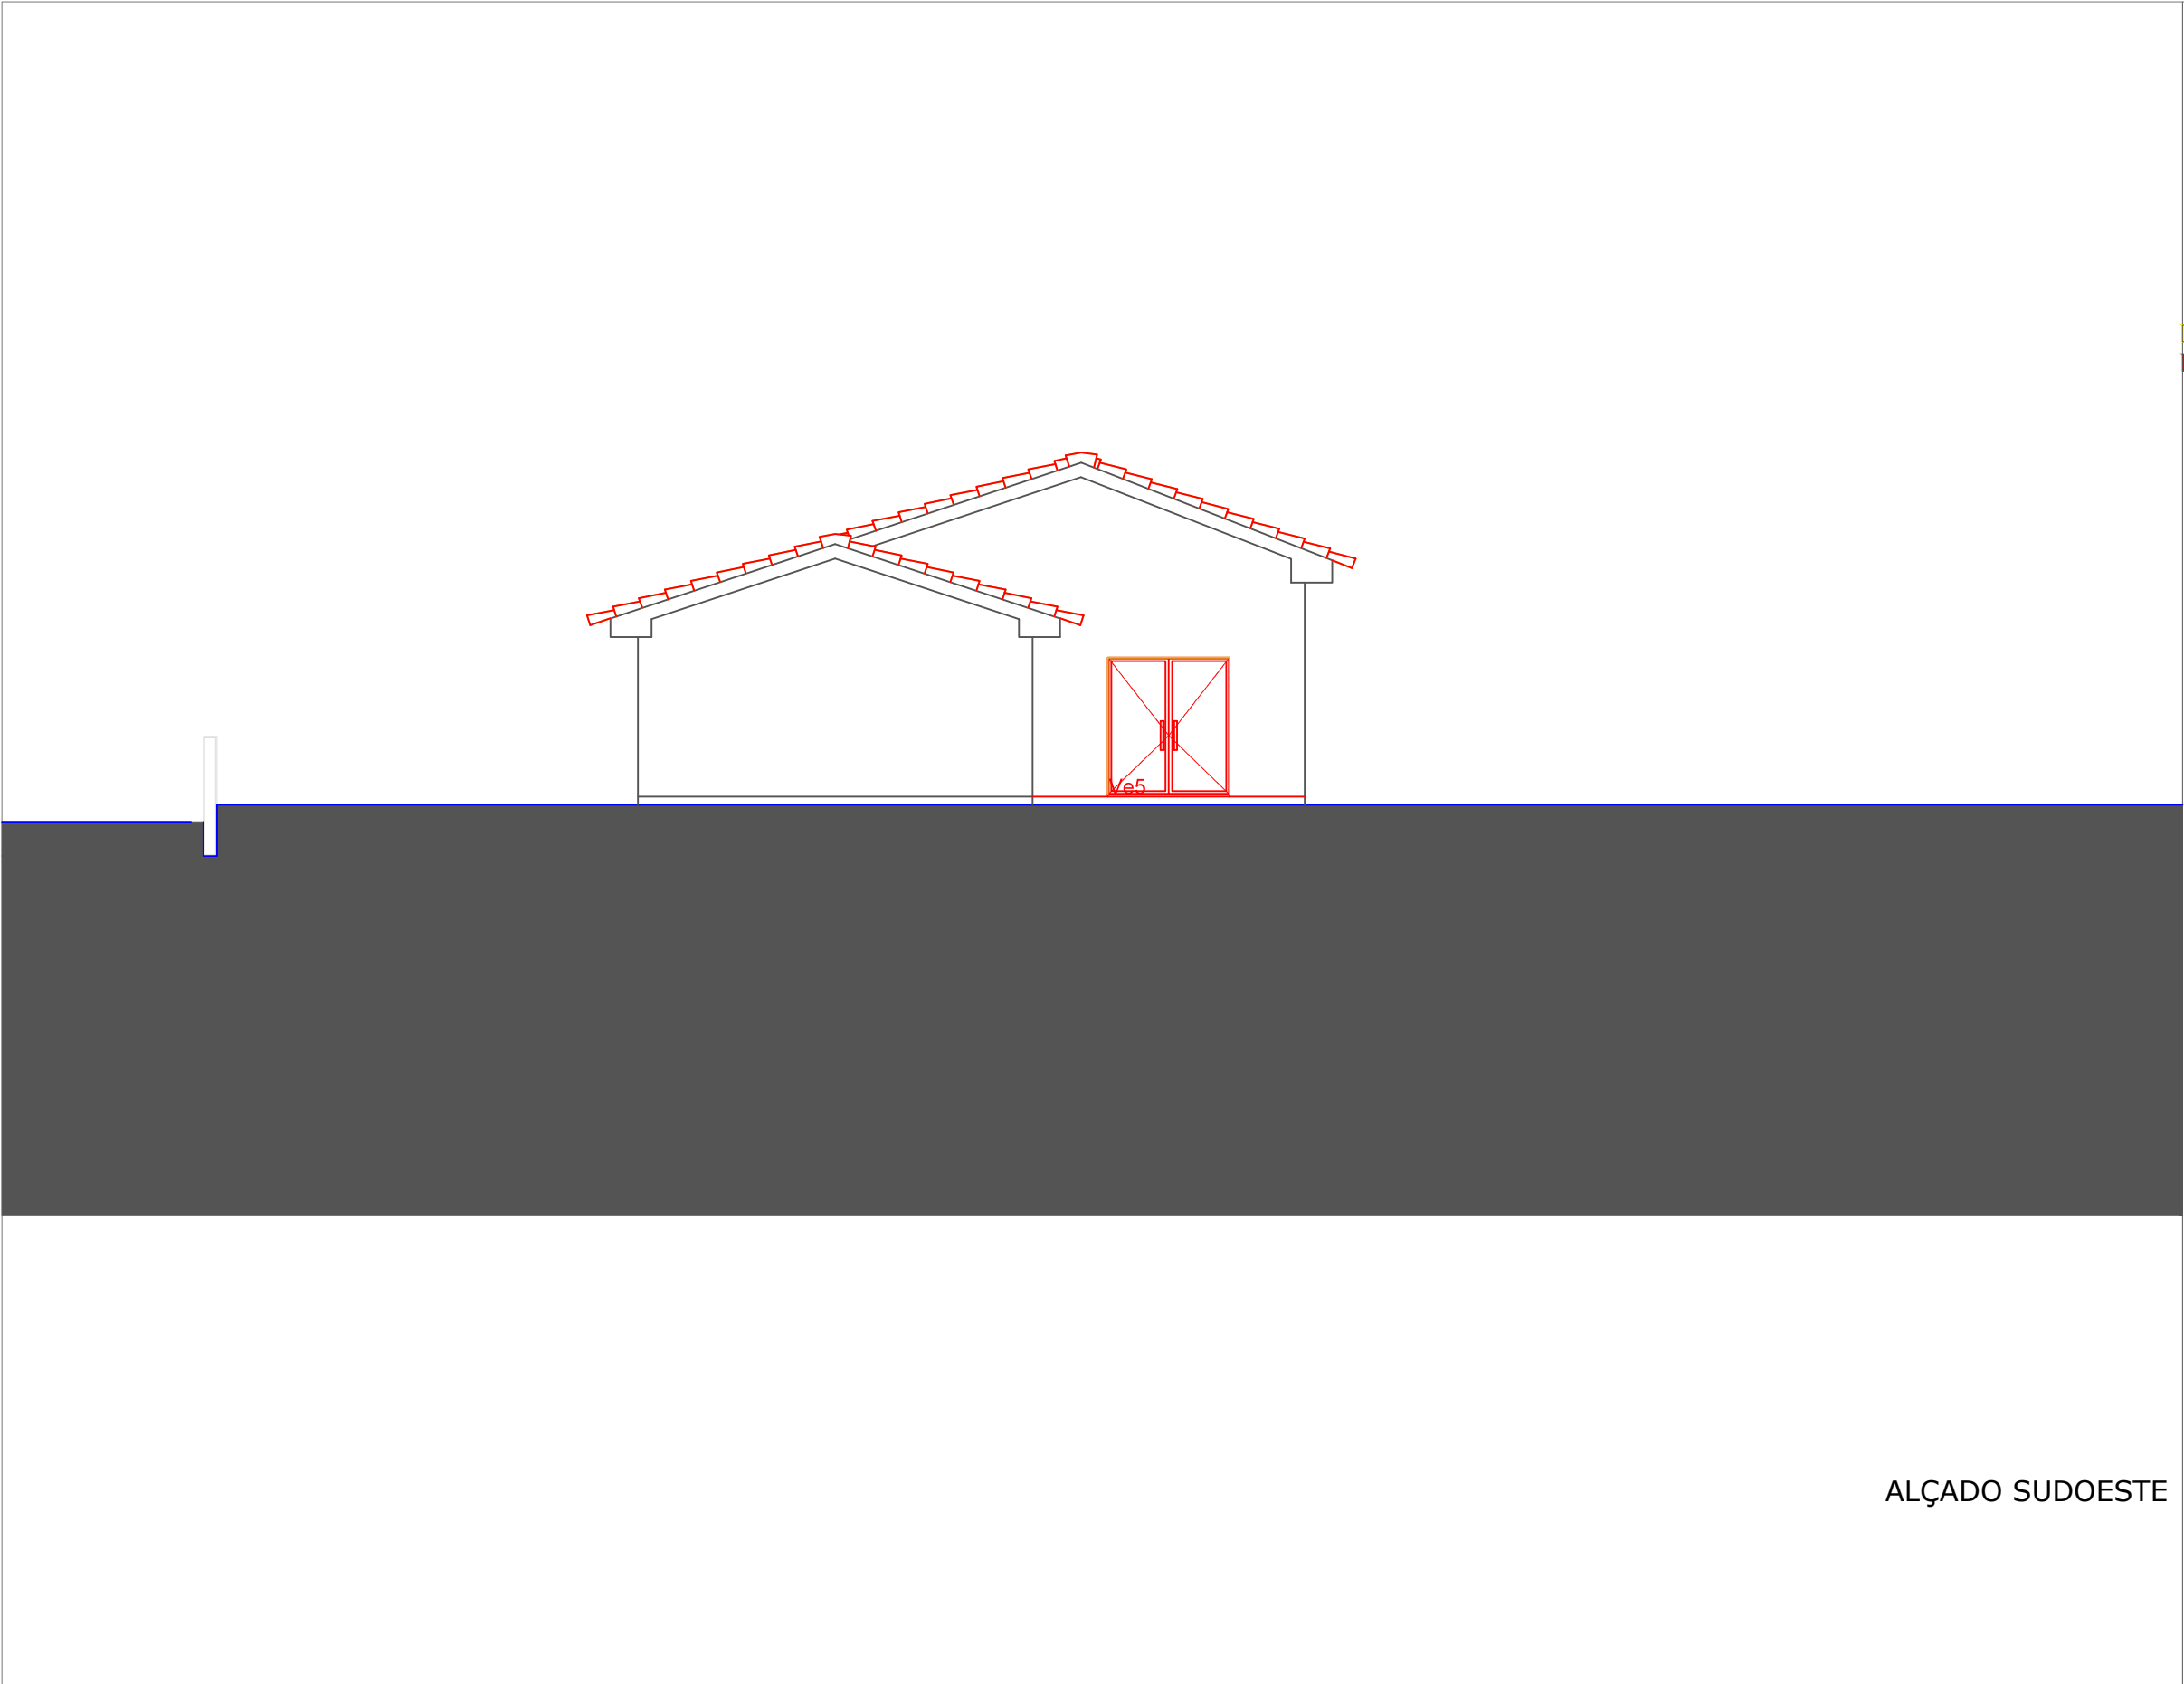


Legenda

- Elementos a demolir
- Elementos a construir

ALÇADO SUDOESTE

REQUERENTE:	Câmara Municipla de Vimioso	REFERÊNCIA:	
TIPO DE OBRA:	Projeto Reabilitação de Edifícios das antigas Escolas Primárias - Escola de Campo de Víboras	RUBRICA:	
LOCAL DA OBRA:	Campo de Víboras	DATA:	Janeiro 2021
TÉCNICO RESPONSÁVEL:	Arq. Joel Pires Antunes dos Anjos	FASE DO PROCESSO:	Projecto de execução
COORDENAÇÃO:	Arq. Joel Pires Antunes dos Anjos	ESCALA:	1/100
PROJECTO DE ESPECIALIDADES:	Projeto de Alterações/ Demolições	ESPECIALIDADE/ NÚMERO:	06
DESENHO:	Alçados com Amarelos e Vermelhos		



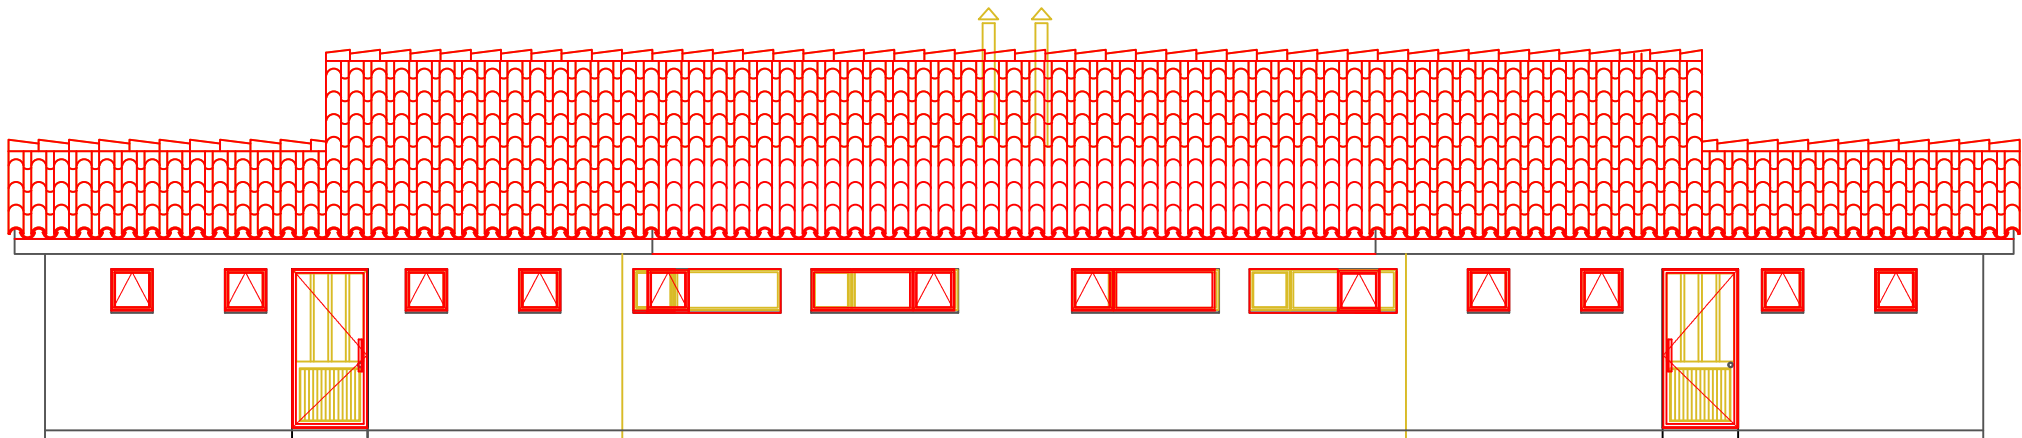

Legenda

- Elementos a demolir
- Elementos a construir


ALÇADO NOROESTE

REQUERENTE:	Câmara Municipla de Vimioso	REFERÊNCIA:	
TIPO DE OBRA:	Projeto Reabilitação de Edifícios das antigas Escolas Primárias - Escola de Campo de Víboras	RÚBRICA:	
LOCAL DA OBRA:	Campo de Víboras	DATA:	Janeiro 2021
TÉCNICO RESPONSÁVEL:	Arq. Joel Pires Antunes dos Anjos	FASE DO PROCESSO:	Projecto de execução
COORDENAÇÃO:	Arq. Joel Pires Antunes dos Anjos	ESCALA:	1/100
PROJECTO DE ESPECIALIDADES:	Projeto de Alterações/ Demolições	ESPECIALIDADE/ NÚMERO:	07
DESENHO:	Alçados com Amarelos e Vermelhos		

Camara Municipal de Vimioso - Praça Eduardo Coelho - 5230 - Vimioso

email: sosbasico@cm-vimioso.pt

tel: 273 518 120

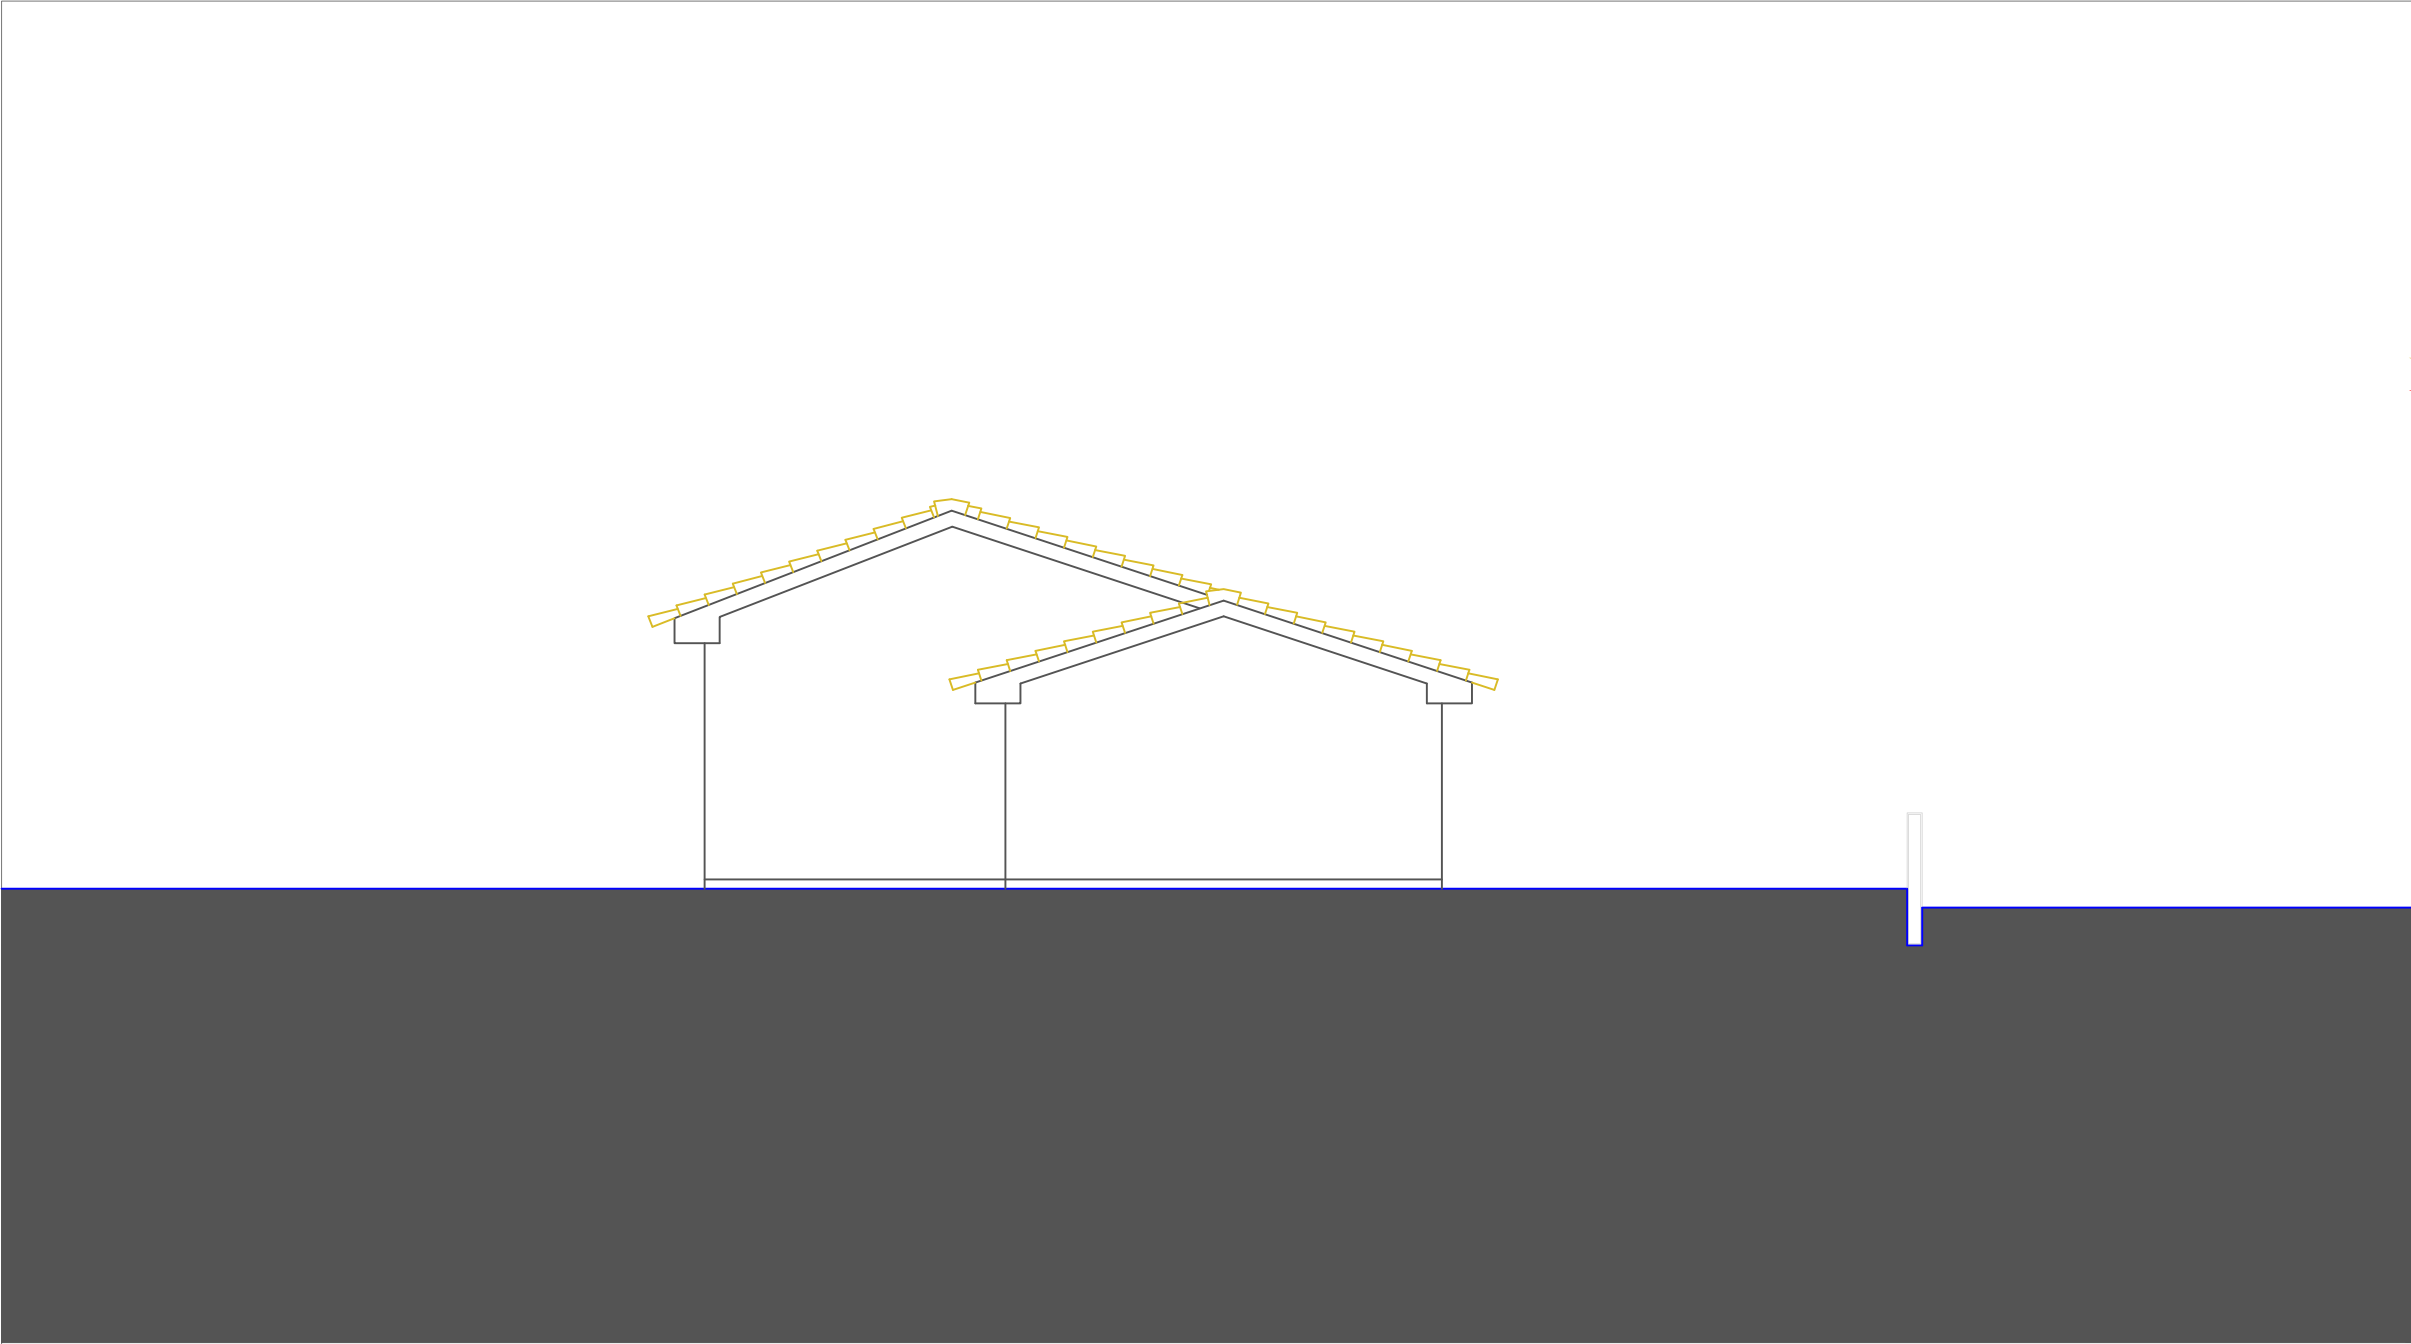

Legenda


- Elementos a demolir
- Elementos a construir

ALÇADO

Mosaico Hidráulico;

REQUERENTE:	Câmara Municipla de Vimioso	REFERÊNCIA:	
TIPO DE OBRA:	Projeto Reabilitação de Edifícios das antigas Escolas Primárias - Escola de Campo de Víboras	RUBRICA:	
LOCAL DA OBRA:	Campo de Víboras	DATA:	Janeiro 2021
TÉCNICO RESPONSÁVEL:	Arq. Joel Pires Antunes dos Anjos	FASE DO PROCESSO:	Projecto de execução
COORDENAÇÃO:	Arq. Joel Pires Antunes dos Anjos	ESCALA:	1/100
PROJECTO DE ESPECIALIDADES:	Projeto de Alterações/ Demolições	ESPECIALIDADE/ NÚMERO:	08
DESENHO:	Alçados com Amarelos e Vermelhos		



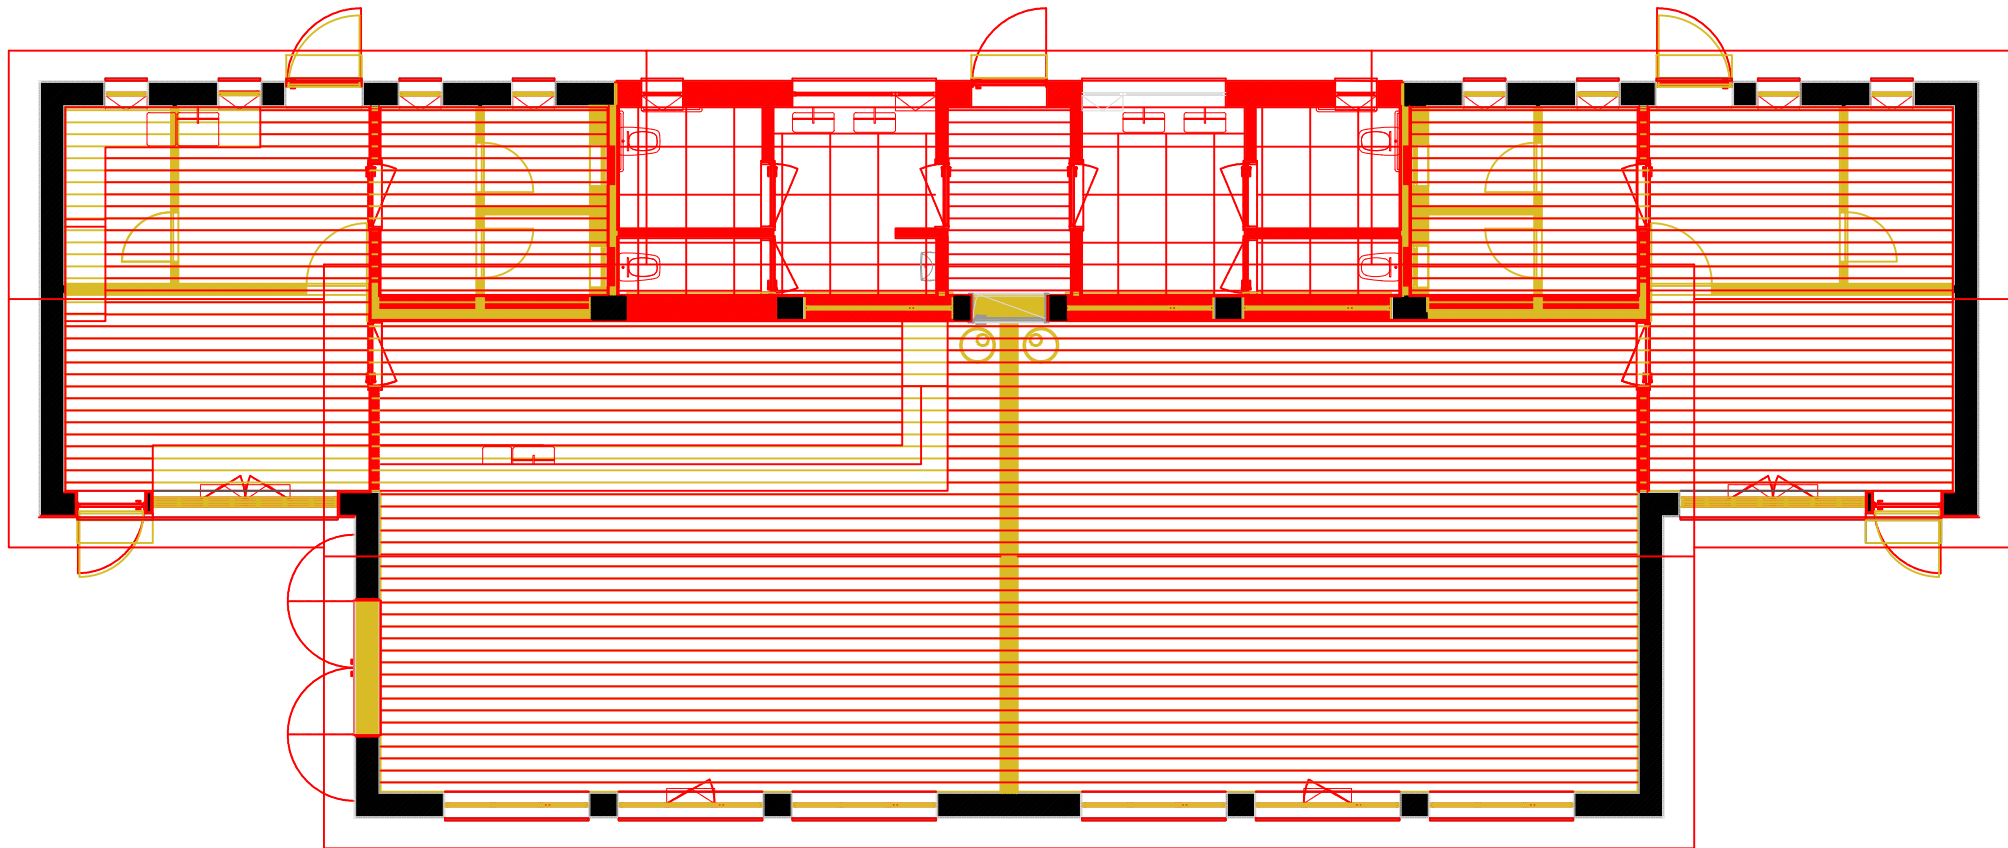

Legenda

- Elementos a demolir
- Elementos a construir

PLANTA PISO 0

REQUERENTE:	Câmara Municipla de Vimioso	REFERÊNCIA:	
TIPO DE OBRA:	Projeto Reabilitação de Edifícios das antigas Escolas Primárias	RUBRICA:	
LOCAL DA OBRA:	- Escola de Campo de Víboras	DATA:	Janeiro 2021
TÉCNICO RESPONSÁVEL:	Arq. Joel Pires Antunes dos Anjos	FASE DO PROCESSO:	Projecto de execução
COORDENAÇÃO:	Arq. Joel Pires Antunes dos Anjos	ESCALA:	1/100
PROJECTO DE ESPECIALIDADES:	Projeto de Alterações/ Demolições	ESPECIALIDADE/ NÚMERO:	09
DESENHO:	Alçados com Amarelos e Vermelhos		





PLANTA PISO 0

LEGENDA DOS ESPAÇOS

PISO 0

- 1.1. CAFÉ_ 103,40 m2
- 1.2. CHURRASQUEIRA_ 20,40 m2
- 1.3. ARRUMOS_ 7,50 m2
- 1.4. I.S. MASCULINO_ 10,50 m2
- 1.5. ANTECÂMARA_ 4,00 m2
- 1.6. I.S. FEMININO_ 10,50 m2
- 1.7. GABINETE_ 7,50 m2
- 1.8. SALA DE ATENDIMENTO
DESTINADO A JUNTA DE FREGUESIA
_ 20,40 m2

REVESTIMENTOS

- Pavimento**
- Mosaico cerâmico antiderrapante, do tipo 0,30 x 0,30m;
 - Mosaico Cerâmico, antiderrapante de cor sepia, a imitar madeira, com as dimensões 24 cm x 99 cm;
- Parede**
- Azulejo cerâmico 15x15 do tipo "CINCA Nova Arquitetura", ou equivalente, até 1,60 m de altura;
 - Mosaico cerâmico de cor sepia, a imitar madeira, com as dimensões 24 cm x 99 cm, até 0,90 m de altura;
 - Tinta plástica de cor branca
- Teto**
- Tetos com reboco pintado a tinta plástica de cor branca;
- Rodapé**
- Mosaico Mosaico Cerâmico, antiderrapante de cor sepia, a imitar madeira;

REQUERENTE:	Câmara Municipla de Vimioso	REFERÊNCIA:	
TIPO DE OBRA:	Projeto Reabilitação de Edifícios das antigas Escolas Primárias - Escola de Campo de Vóboras	RÚBRICA:	
LOCAL DA OBRA:	Campo de Vóboras	DATA:	Janeiro 2021
TÉCNICO RESPONSÁVEL:	Arq. Joel Pires Antunes dos Anjos	FASE DO PROCESSO:	Projecto de execução
COORDENAÇÃO:	Arq. Joel Pires Antunes dos Anjos	ESCALA:	1/100
PROJECTO DE ESPECIALIDADES:	Projeto de Arquitetura	ESPECIALIDADE/ NÚMERO:	10
DESENHO:	Planta- Proposta		




PLANTA PISO 0

LEGENDA DOS ESPAÇOS
PISO 0

- 1.1. CAFÉ_ 103,40 m2
- 1.2. CHURRASQUEIRA_ 20,40 m2
- 1.3. ARRUMOS_ 7,50 m2
- 1.4. I.S. MASCULINO_ 10,50 m2
- 1.5. ANTECÂMARA_ 4,00 m2
- 1.6. I.S. FEMININO_ 10,50 m2
- 1.7. GABINETE_ 7,50 m2
- 1.8. SALA DE ATENDIMENTO
DESTINADO A JUNTA DE FREGUESIA
_ 20,40 m2

REQUERENTE:	Câmara Municipla de Vimioso	REFERÊNCIA:	
TIPO DE OBRA:	Projeto Reabilitação de Edifícios das antigas Escolas Primárias	RÚBRICA:	
LOCAL DA OBRA:	- Escola de Campo de Vóboras	DATA:	Janeiro 2021
TÉCNICO RESPONSÁVEL:	Arq. Joel Pires Antunes dos Anjos	FASE DO PROCESSO:	Projecto de execução
COORDENAÇÃO:	Arq. Joel Pires Antunes dos Anjos	ESCALA:	1/100
PROJECTO DE ESPECIALIDADES:	Projeto de Arquitetura	ESPECIALIDADE/ NÚMERO:	11
DESENHO:	Planta- Proposta cotada		



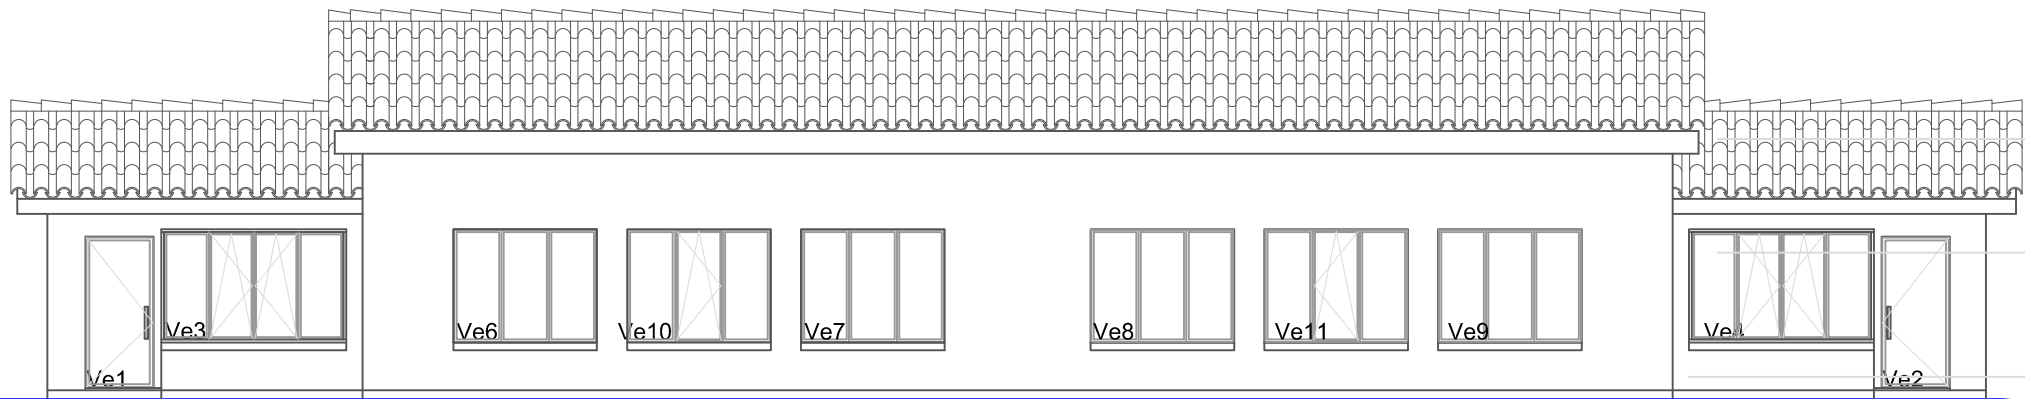


Telha cerâmica lusa tipo Tecno,
da Coelho e Silva ou equivalente

Vãos em PVC COR -3500 CE da
Cortizo, ou equivalente,
com acabamento na cor castanho
texturado, incluindo vidro duplo;
Reboco Pintado a tinta plástica
de cor branca;

ALÇADO SUDESTE

REQUERENTE:	Câmara Municipla de Vimioso	REFERÊNCIA:	
TIPO DE OBRA:	Projeto Reabilitação de Edifícios das antigas Escolas Primárias - Escola de Campo de Víboras	RÚBRICA:	
LOCAL DA OBRA:	Campo de Víboras	DATA:	Janeiro 2021
TÉCNICO RESPONSÁVEL:	Arq. Joel Pires Antunes dos Anjos	FASE DO PROCESSO:	Projecto de execução
COORDENAÇÃO:	Arq. Joel Pires Antunes dos Anjos	ESCALA:	1/100
PROJECTO DE ESPECIALIDADES:	Projeto de Arquitetura	ESPECIALIDADE/ NÚMERO:	12
DESENHO:	Alçados- Proposta		

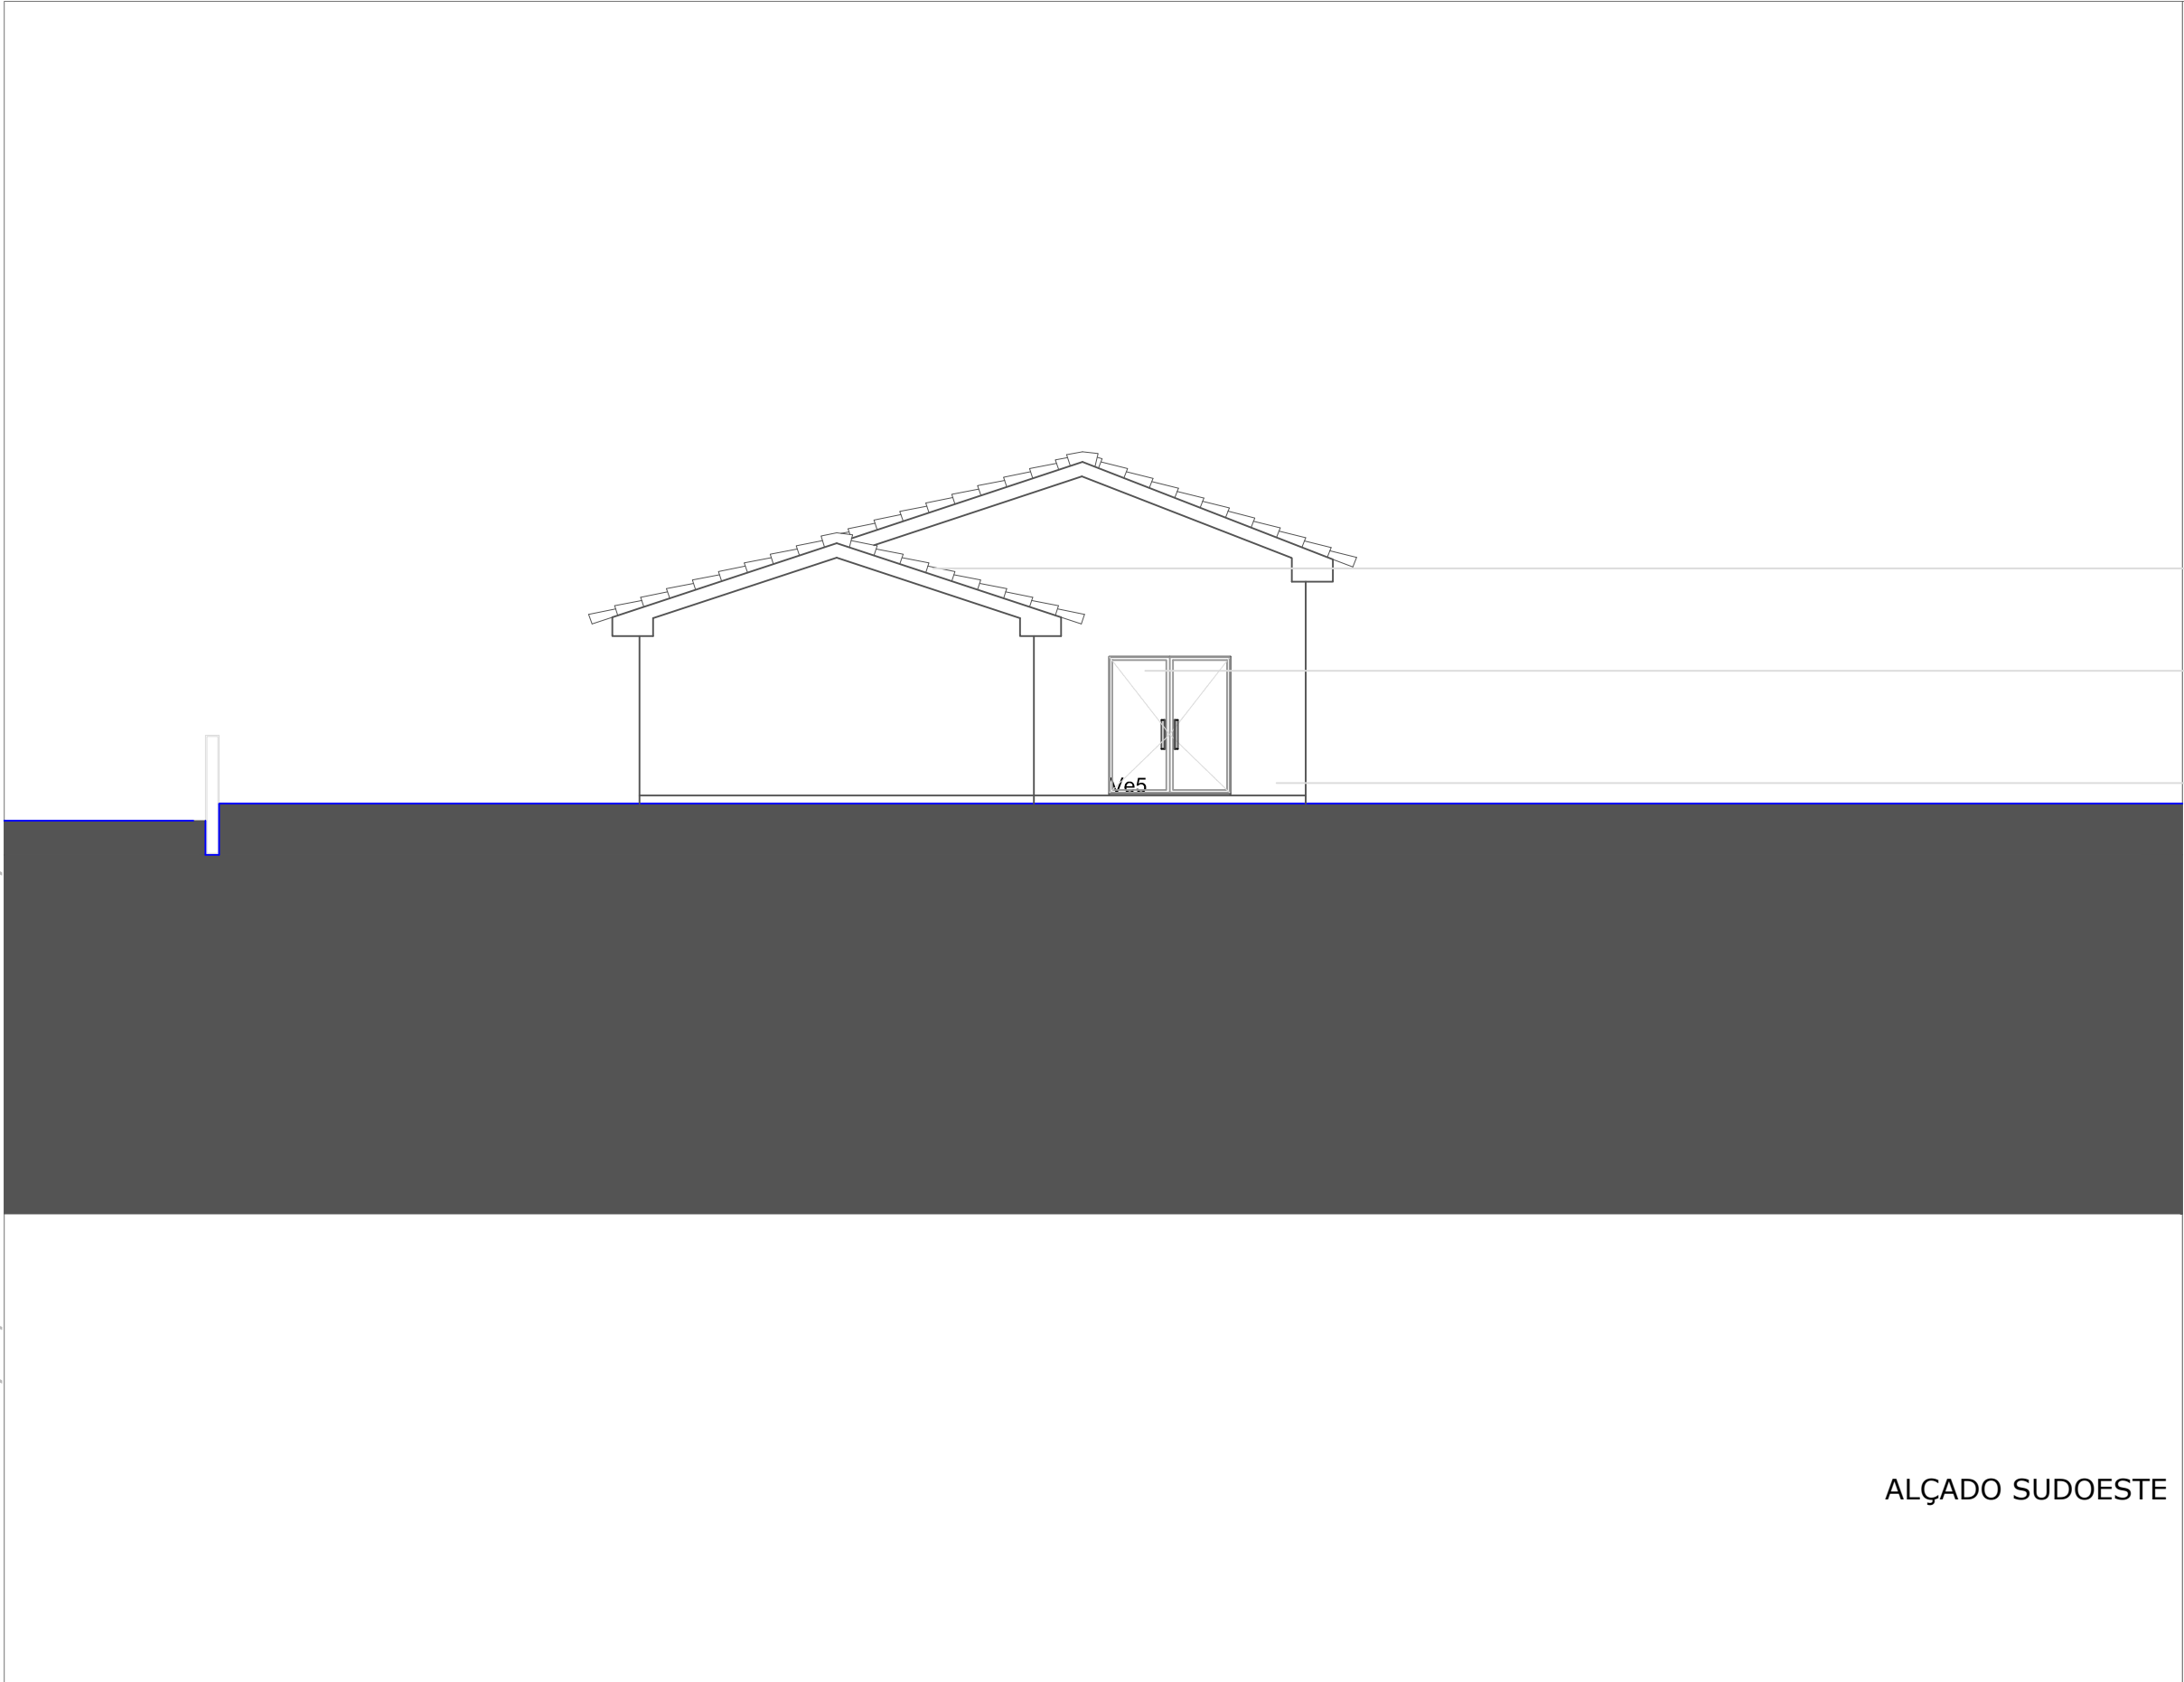


Telha cerâmica lusa tipo Tecno,
da Coelho e Silva ou equivalente

Vãos em PVC COR -3500 CE da
Cortizo, ou equivalente,
com acabamento na cor castanho
texturado, incluindo vidro duplo;
Reboco Pintado a tinta plástica
de cor branca;

ALÇADO SUDOESTE

REQUERENTE:	Câmara Municipla de Vimioso	REFERÊNCIA:	
TIPO DE OBRA:	Projeto Reabilitação de Edifícios das antigas Escolas Primárias	RUBRICA:	
	- Escola de Campo de Víboras		
LOCAL DA OBRA:	Campo de Víboras	DATA:	Janeiro 2021
TÉCNICO RESPONSÁVEL:	Arq. Joel Pires Antunes dos Anjos	FASE DO PROCESSO:	Projecto de execução
COORDENAÇÃO:	Arq. Joel Pires Antunes dos Anjos	ESCALA:	1/100
PROJECTO DE ESPECIALIDADES:	Projeto de Arquitetura	ESPECIALIDADE/ NÚMERO:	13
DESENHO:	Alçados- Proposta		



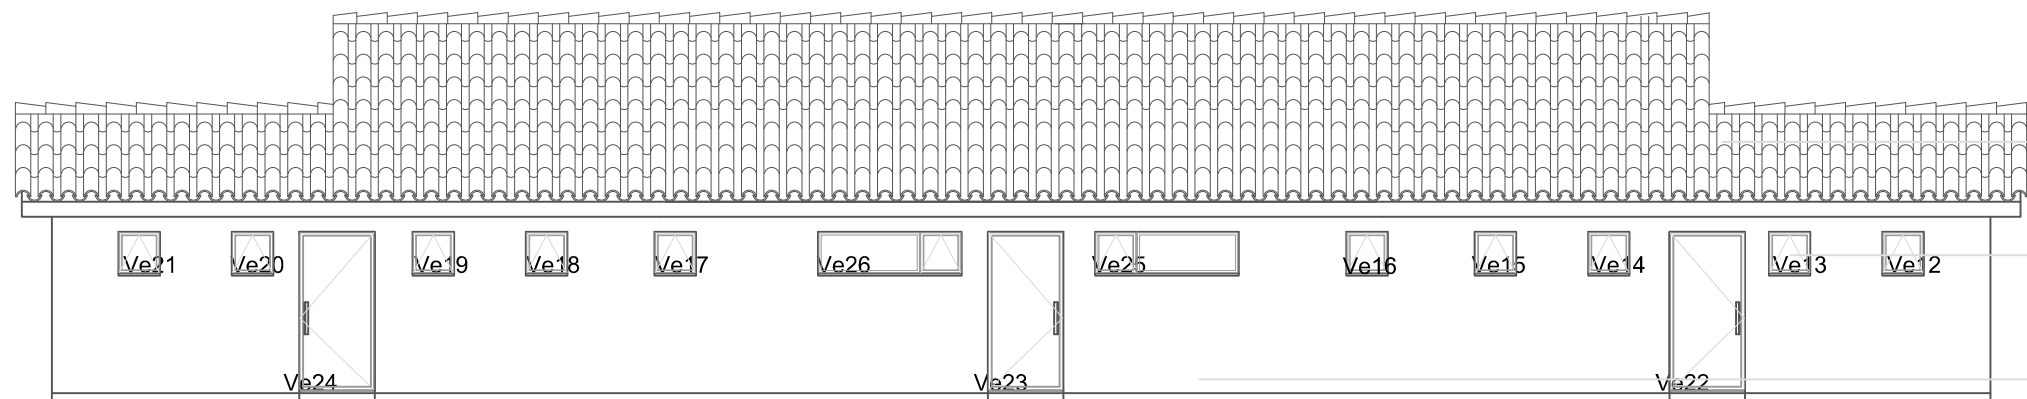


Telha cerâmica lusa tipo Tecno,
da Coelho e Silva ou equivalente

Vãos em PVC COR -3500 CE da
Cortizo, ou equivalente,
com acabamento na cor castanho
texturado, incluindo vidro duplo;
Reboco Pintado a tinta plástica
de cor branca;

ALÇADO NOROESTE

REQUERENTE:	Câmara Municipla de Vimioso	REFERÊNCIA:	
TIPO DE OBRA:	Projeto Reabilitação de Edifícios das antigas Escolas Primárias - Escola de Campo de Víboras	RUBRICA:	
LOCAL DA OBRA:	Campo de Víboras	DATA:	Janeiro 2021
TÉCNICO RESPONSÁVEL:	Arq. Joel Pires Antunes dos Anjos	FASE DO PROCESSO:	Projecto de execução
COORDENAÇÃO:	Arq. Joel Pires Antunes dos Anjos	ESCALA:	1/100
PROJECTO DE ESPECIALIDADES:	Projeto de Arquitetura	ESPECIALIDADE/ NÚMERO:	14
DESENHO:	Alçados- Proposta		



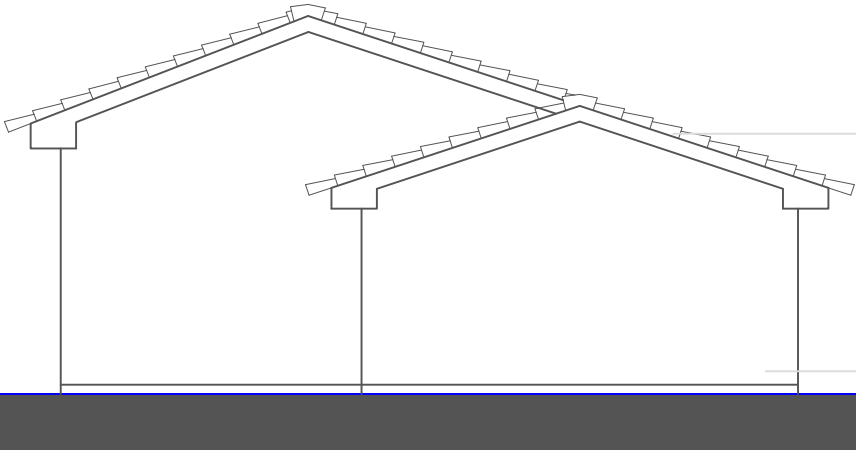

Telha cerâmica lusa tipo Tecno,
da Coelho e Silva ou equivalente

Reboco Pintado a tinta plástica
de cor branca;


ALÇADO

REQUERENTE:	Câmara Municipla de Vimioso	REFERÊNCIA:	
TIPO DE OBRA:	Projeto Reabilitação de Edifícios das antigas Escolas Primárias	RUBRICA:	
	- Escola de Campo de Víboras		
LOCAL DA OBRA:	Campo de Víboras	DATA:	Janeiro 2021
TÉCNICO RESPONSÁVEL:	Arq. Joel Pires Antunes dos Anjos	FASE DO PROCESSO:	Projecto de execução
COORDENAÇÃO:	Arq. Joel Pires Antunes dos Anjos	ESCALA:	1/100
PROJECTO DE ESPECIALIDADES:	Projeto de Arquitetura	ESPECIALIDADE/ NÚMERO:	15
DESENHO:	Alçados- Proposta		



MAPA DE VÃOS

(todas as medições devem ser verificadas em obra)

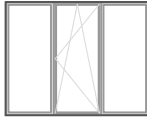				
DESIGNAÇÃO	Ve1/ Ve2	Ve22 a Ve24	Ve5	Ve3/ Ve4
QUANTIDADES	2	3	1	2
DIMENSÕES	0,90x2,00	1,00x2,10	1,78x2,10	2,37x1,42
TIPO	1 Folha de Abrir	1 Folha de Abrir	2 Folhas de Abrir	2 folhas Oscilo-Batentes + 2 Folha Fixas
MATERIAIS/ OBSERVAÇÕES	PVC COR -3500 CE da Cortizo, ou equivalente, com acabamento na cor castanho texturado, incluindo vidro duplo, vidro climalit 6/18/4 + planitherm 4S, ferragens, incluindo padeiras/pingadeiras, bem como todos os trabalhos preliminares e acabamentos			
				
DESIGNAÇÃO	Ve12 a Ve21	Ve6 a Ve9	Ve10 a Ve11	Ve25 a Ve26
QUANTIDADES	10	4	2	2
DIMENSÕES	0,55x0,55	1,90x1,50	1,94x0,55	1,94x0,55
TIPO	1 folha Basculante Superior	Vão com 3 Folhas Fixas	1 folha Oscilo-Batente + 2 Folha Fixas	1 folha Fixa + 1 Folha Basculante Superior
MATERIAIS/ OBSERVAÇÕES	PVC COR -3500 CE da Cortizo, ou equivalente, com acabamento na cor castanho texturado, incluindo vidro duplo, vidro climalit 6/18/4 + planitherm 4S, ferragens, incluindo padeiras/pingadeiras, bem como todos os trabalhos preliminares e acabamentos			
				
DESIGNAÇÃO	Vi1 a Vi8	Vi9	Vi10/ Vi11	
QUANTIDADES	8	1	2	
DIMENSÕES	0,82x2,10	0,95x2,10	0,7x2,10	
TIPO	1 Folha de Abrir	1 Folha de Abrir	1 Folha de Abrir	
MATERIAIS/ OBSERVAÇÕES	MDF lacada, incluindo todos os trabalhos e acessórios, nomeadamente, vedantes, ferragens, fechaduras, puxadores e batentes. .			

REQUERENTE:

Câmara Municipla de Vimioso

TIPO DE OBRA:

Projeto Reabilitação de Edifícios das antigas Escolas Primárias
- Escola de Campo de Vóboras

LOCAL DA OBRA:

TÉCNICO RESPONSÁVEL:

Arq. Joel Pires Antunes dos Anjos

COORDENAÇÃO:

Arq. Joel Pires Antunes dos Anjos

PROJECTO DE ESPECIALIDADES:

Projeto de Arquitetura

DESENHO:

Mapa de Vãos

REFERÊNCIA:

RÚBRICA:

DATA:

Janeiro 2021

FASE DO PROCESSO:



Projecto de execução

ESCALA:

1/100

ESPECIALIDADE/ NÚMERO:

16