



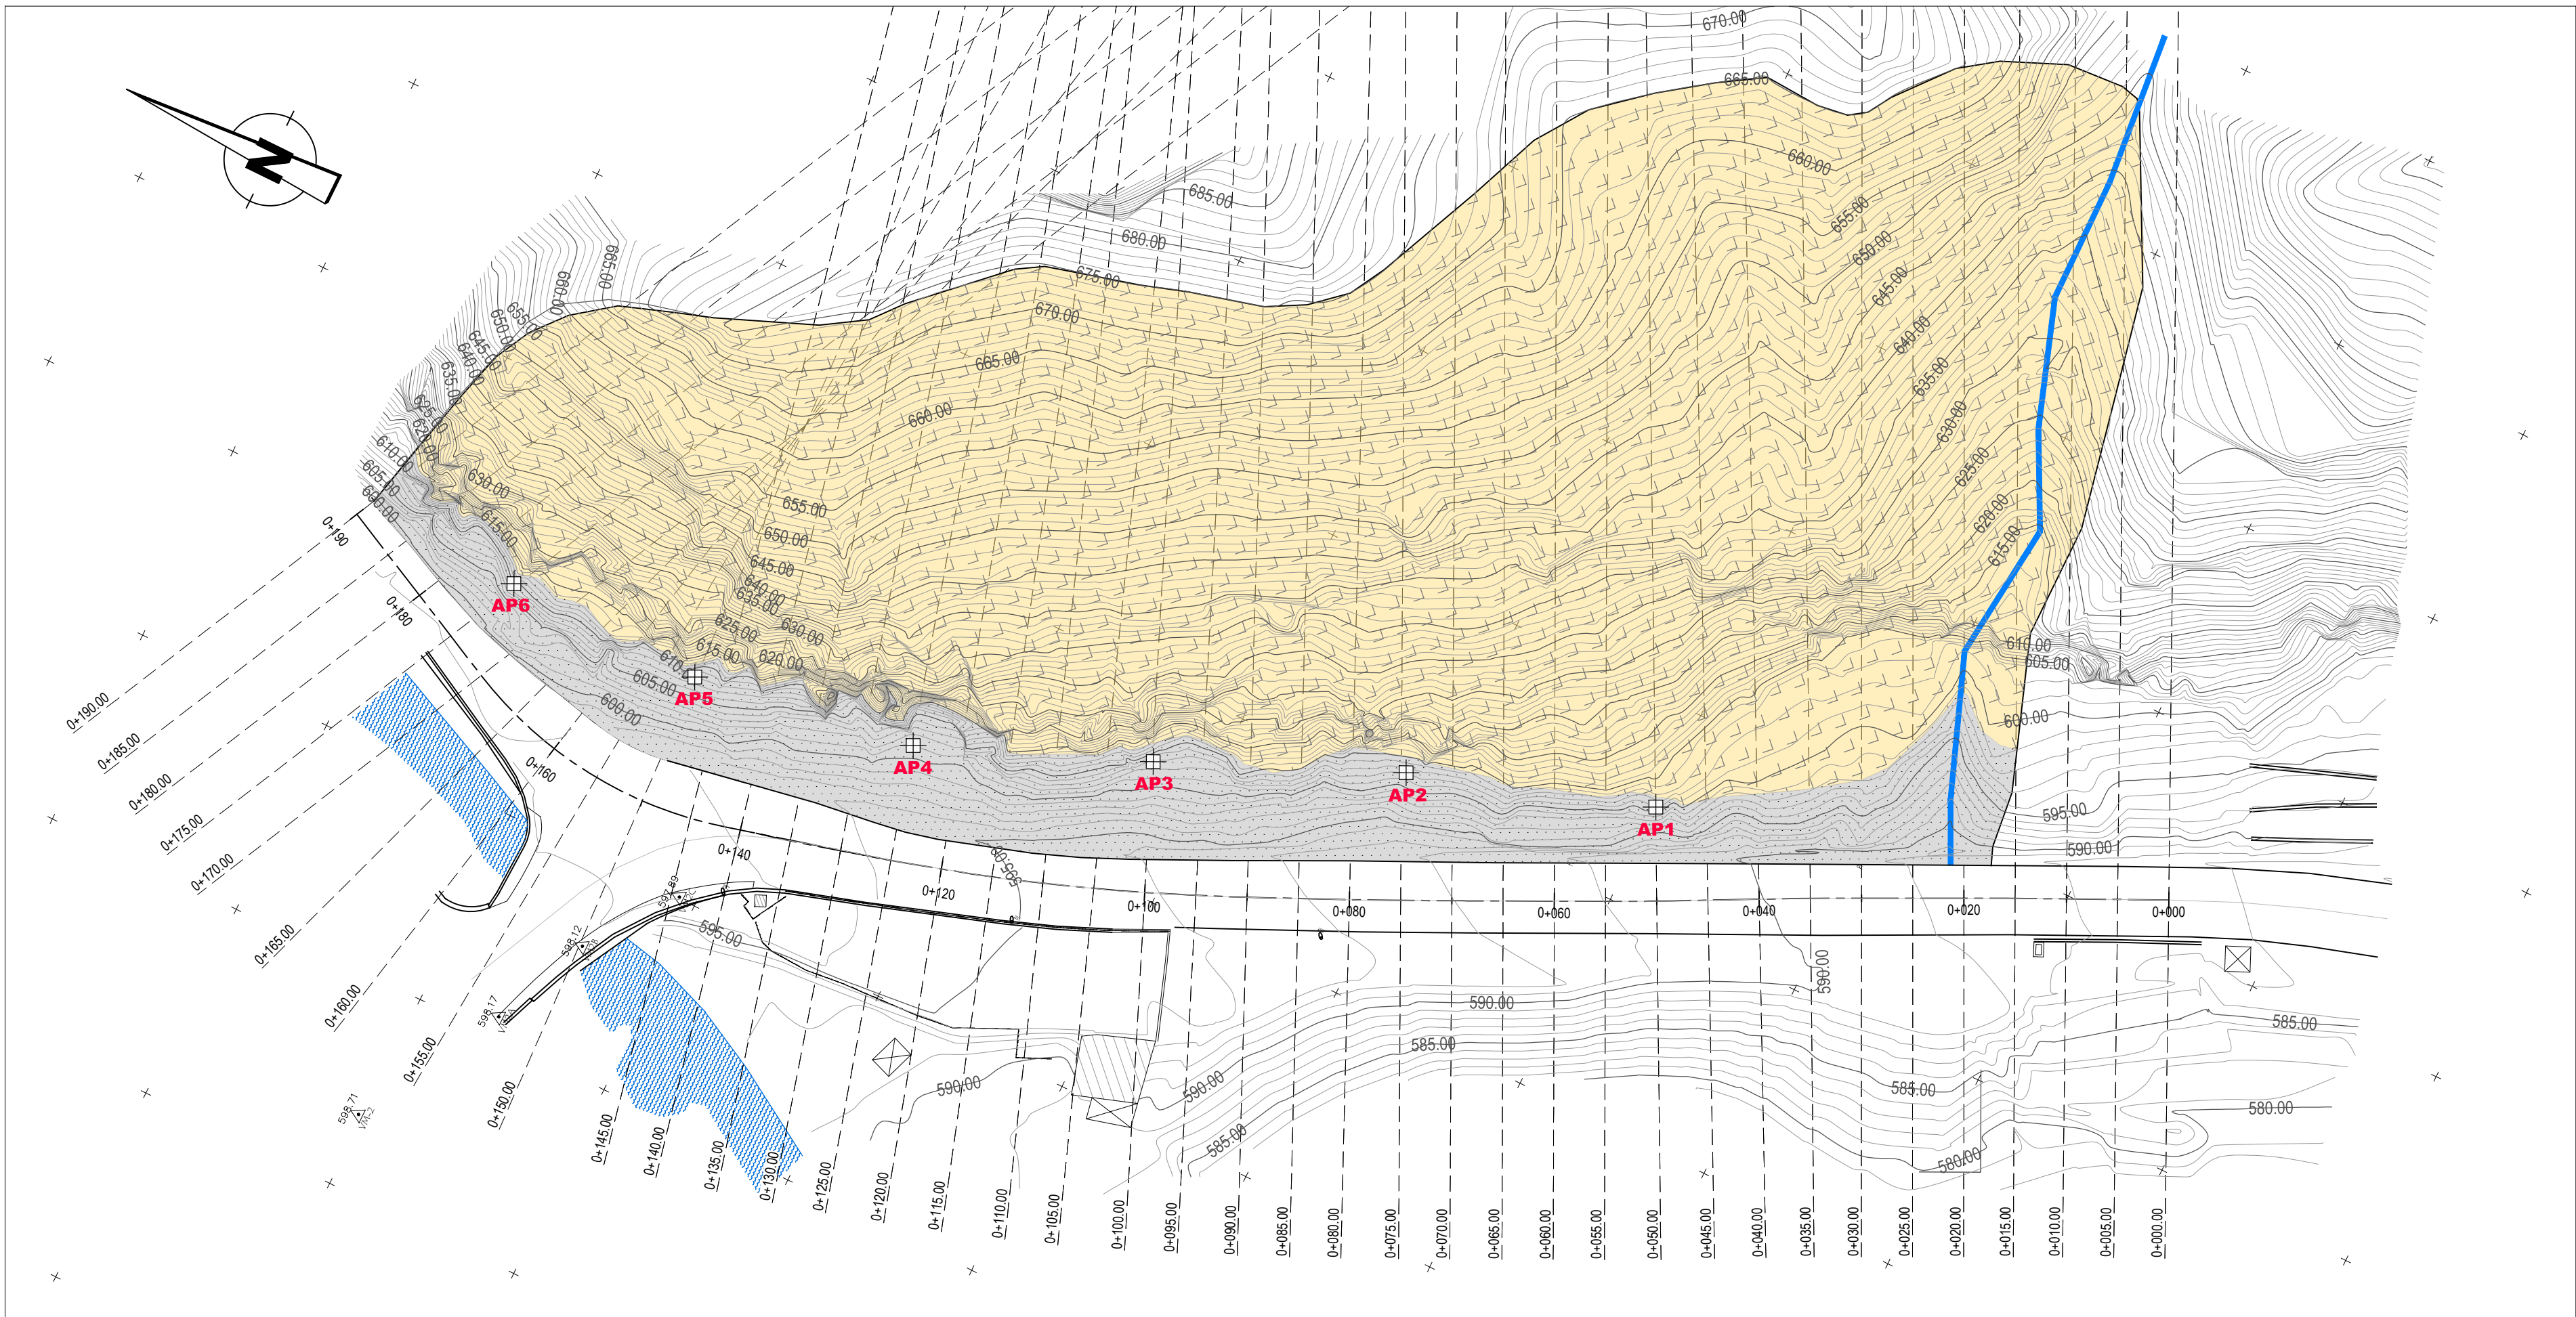

PLANTA
Esc. 1:500



ALÇADO
Esc. 1:500

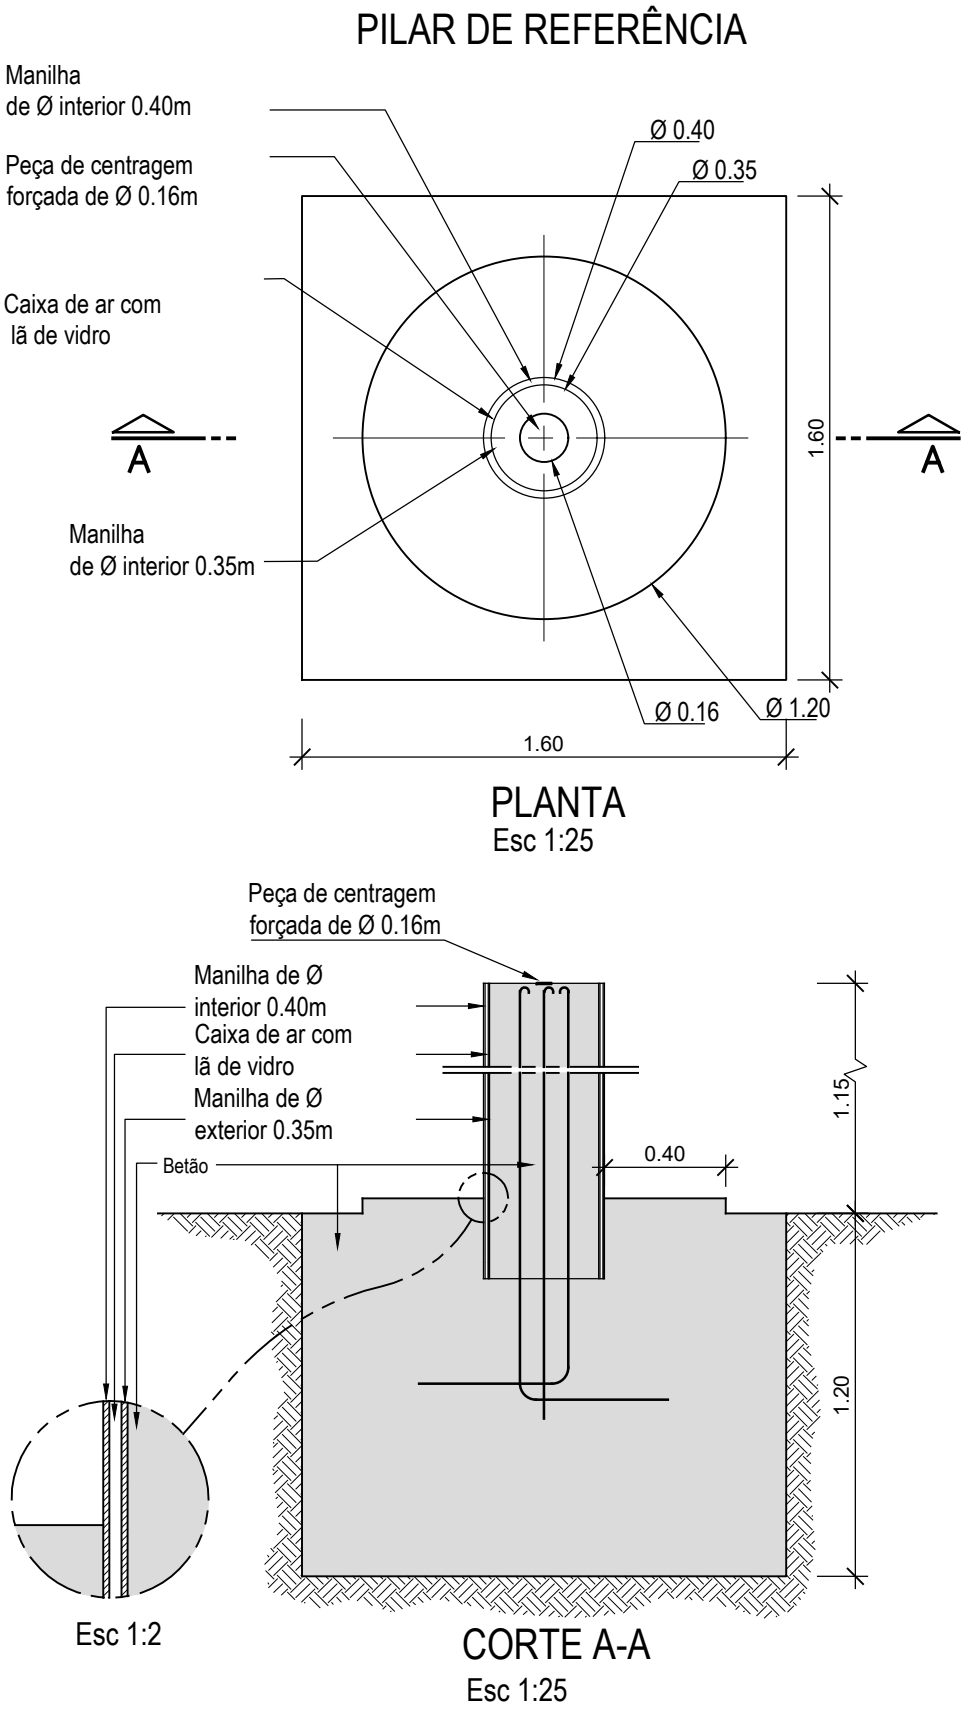

LEGENDA:

GEOLÓGIA:

- Maciço rochoso basáltico
- Tufos piroclásticos consolidados
- Linha de água

DISPOSITIVOS DE OBSERVAÇÃO:

- AP1**
- Alvo de pontaria tipo "olho de boi"

NOTAS:

- As frequências das leituras poderão vir a ser alteradas em função das grandezas medidas.
- O número e a localização dos dispositivos de observação poderão vir a ser alterados em função das situações encontradas durante os trabalhos.

Frequência de leituras dos dispositivos de observação

Aparelho	Após a conclusão da obra	
	Ano 1	Anos seguintes
Alvos de pontaria	Mensal	Semestral
Células de carga	Mensal	Trimestral

ESTE DESENHO NÃO PODE SERVIR DE BASE À EXECUÇÃO DA OBRA SEM O VISTO DO DONO DA OBRA OU SEU REPRESENTANTE COMO "BOM PARA EXECUÇÃO"

Índice	Designação das alterações	Data	Projeto	Desenho	Visto
Projeto	Alexandra Rosa	PREVENÇÃO E MITIGAÇÃO DO RISCO DE DERROCADAS EM TALUDES SOBRANCEIROS ÀS ESTRADAS REGIONAIS TALUDE DO COLMEAL - E.R. 107 PROJETO DE EXECUÇÃO PLANO DE OBSERVAÇÃO			
Desenho	Joaquim Cabral				
Visto	Lurdes Pimenta				
Aprovado	Lurdes Pimenta				
Escala	1:500				
				Desenho n.º	Folha
				09	01/01
				N.º Arquivo	137.4-028
				Data	JULHO 2020