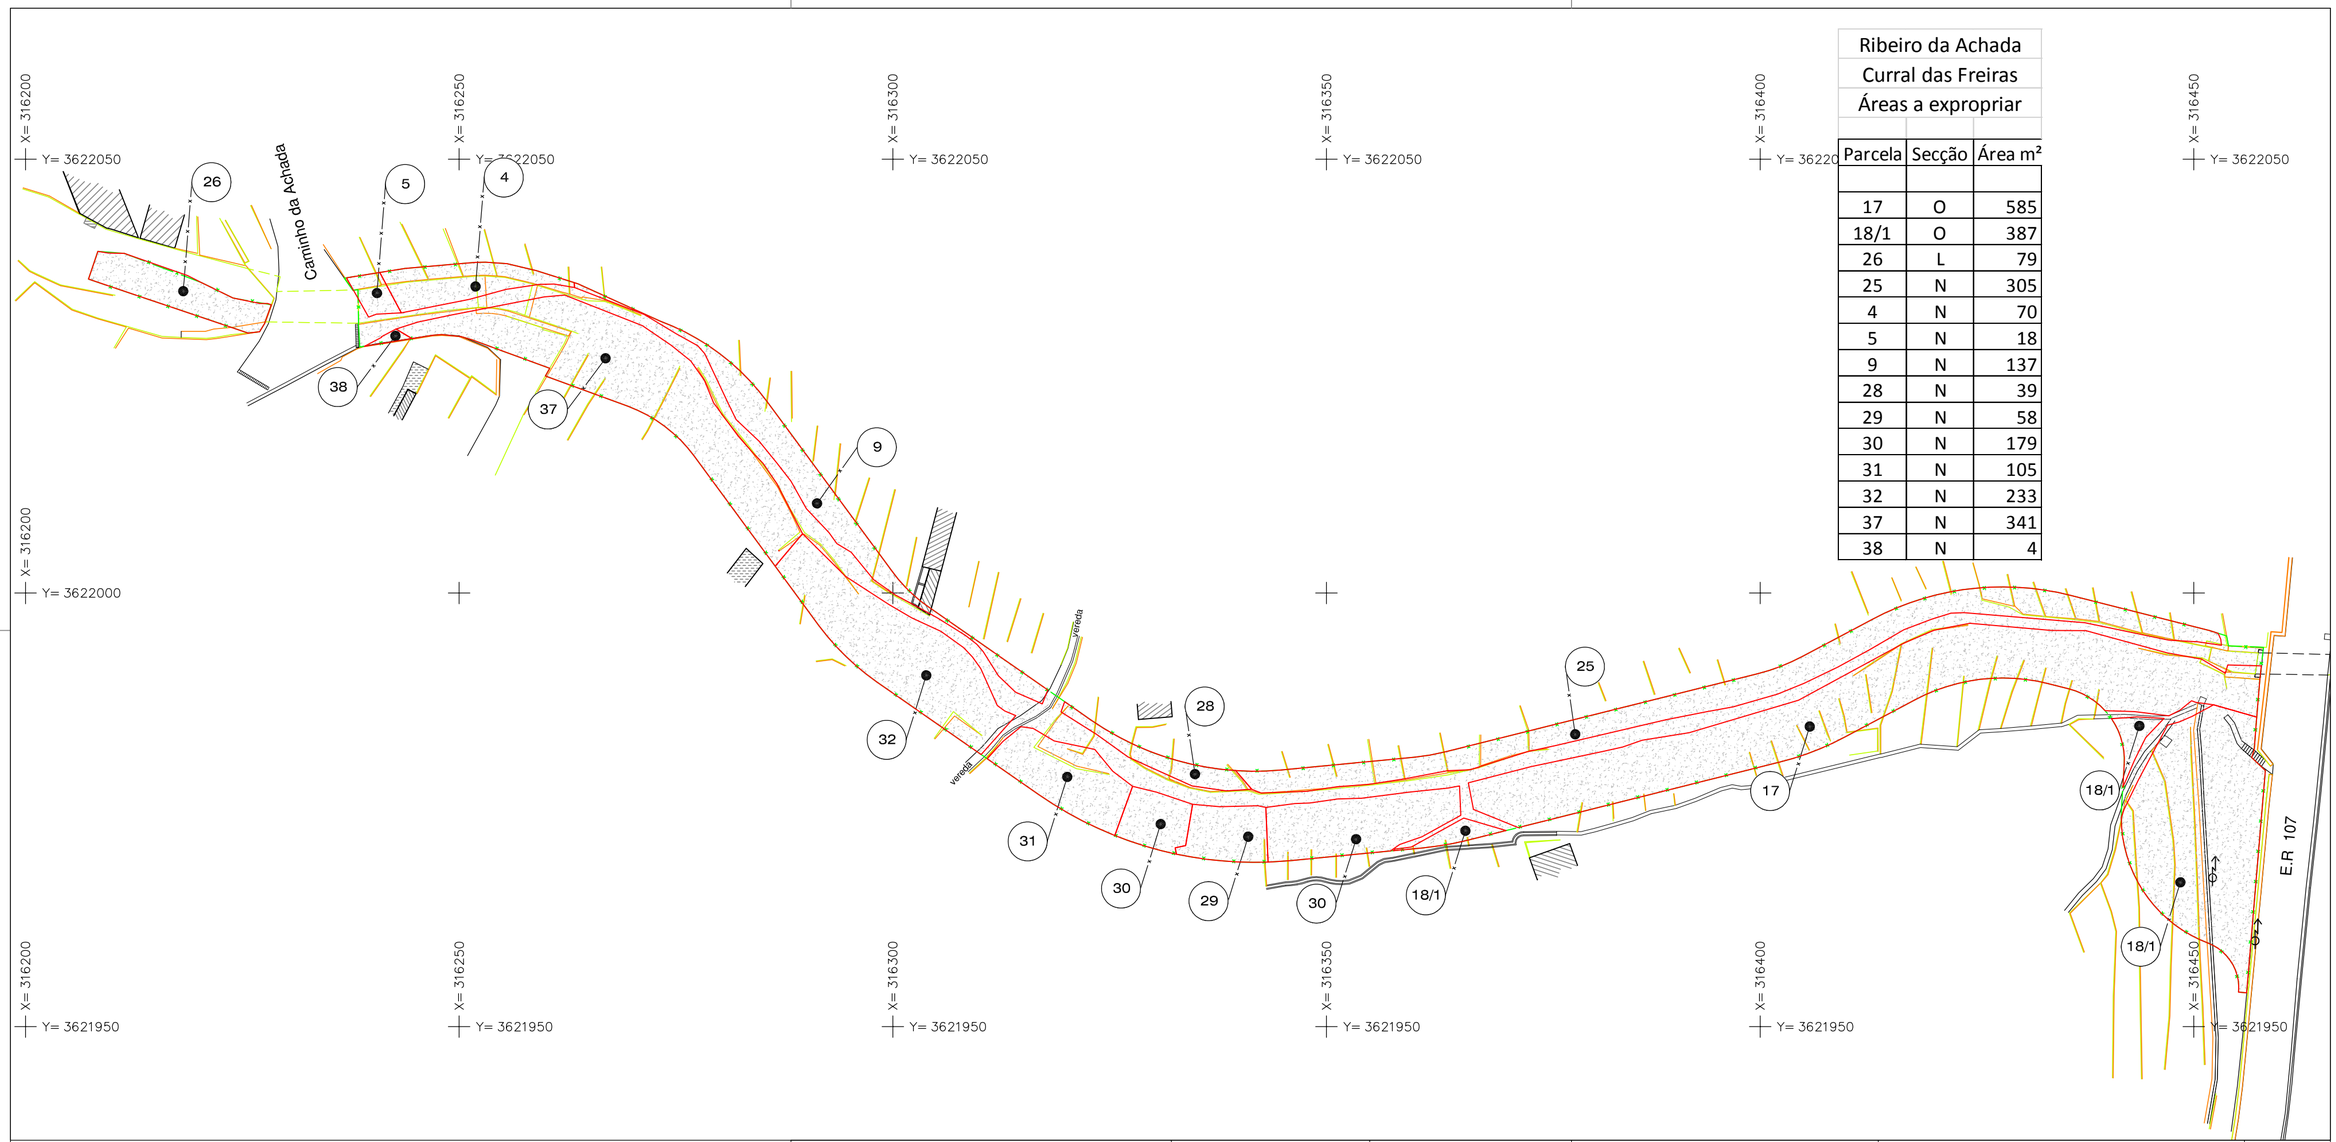


Ribeiro da Achada
Curral das Freiras
Áreas a expropriar

Parcela	Secção	Área m²
17	O	585
18/1	O	387
26	L	79
25	N	305
4	N	70
5	N	18
9	N	137
28	N	39
29	N	58
30	N	179
31	N	105
32	N	233
37	N	341
38	N	4

SECRETARIA REGIONAL DE EQUIPAMENTOS E INFAESTRUTURAS

DRESC
DIREÇÃO REGIONAL DO EQUIPAMENTO SOCIAL E CONSERVAÇÃO

TOPOGRAFO: Vasco jesus

DESENHADOR:

PLANTA DE EXPROPRIAÇÃO

REGULARIZAÇÃO E CANALIZAÇÃO DO RIBEIRO DA ACHADA CURRAL DAS FREIRAS

DATA: SET/20

ESCALA: H=1/500