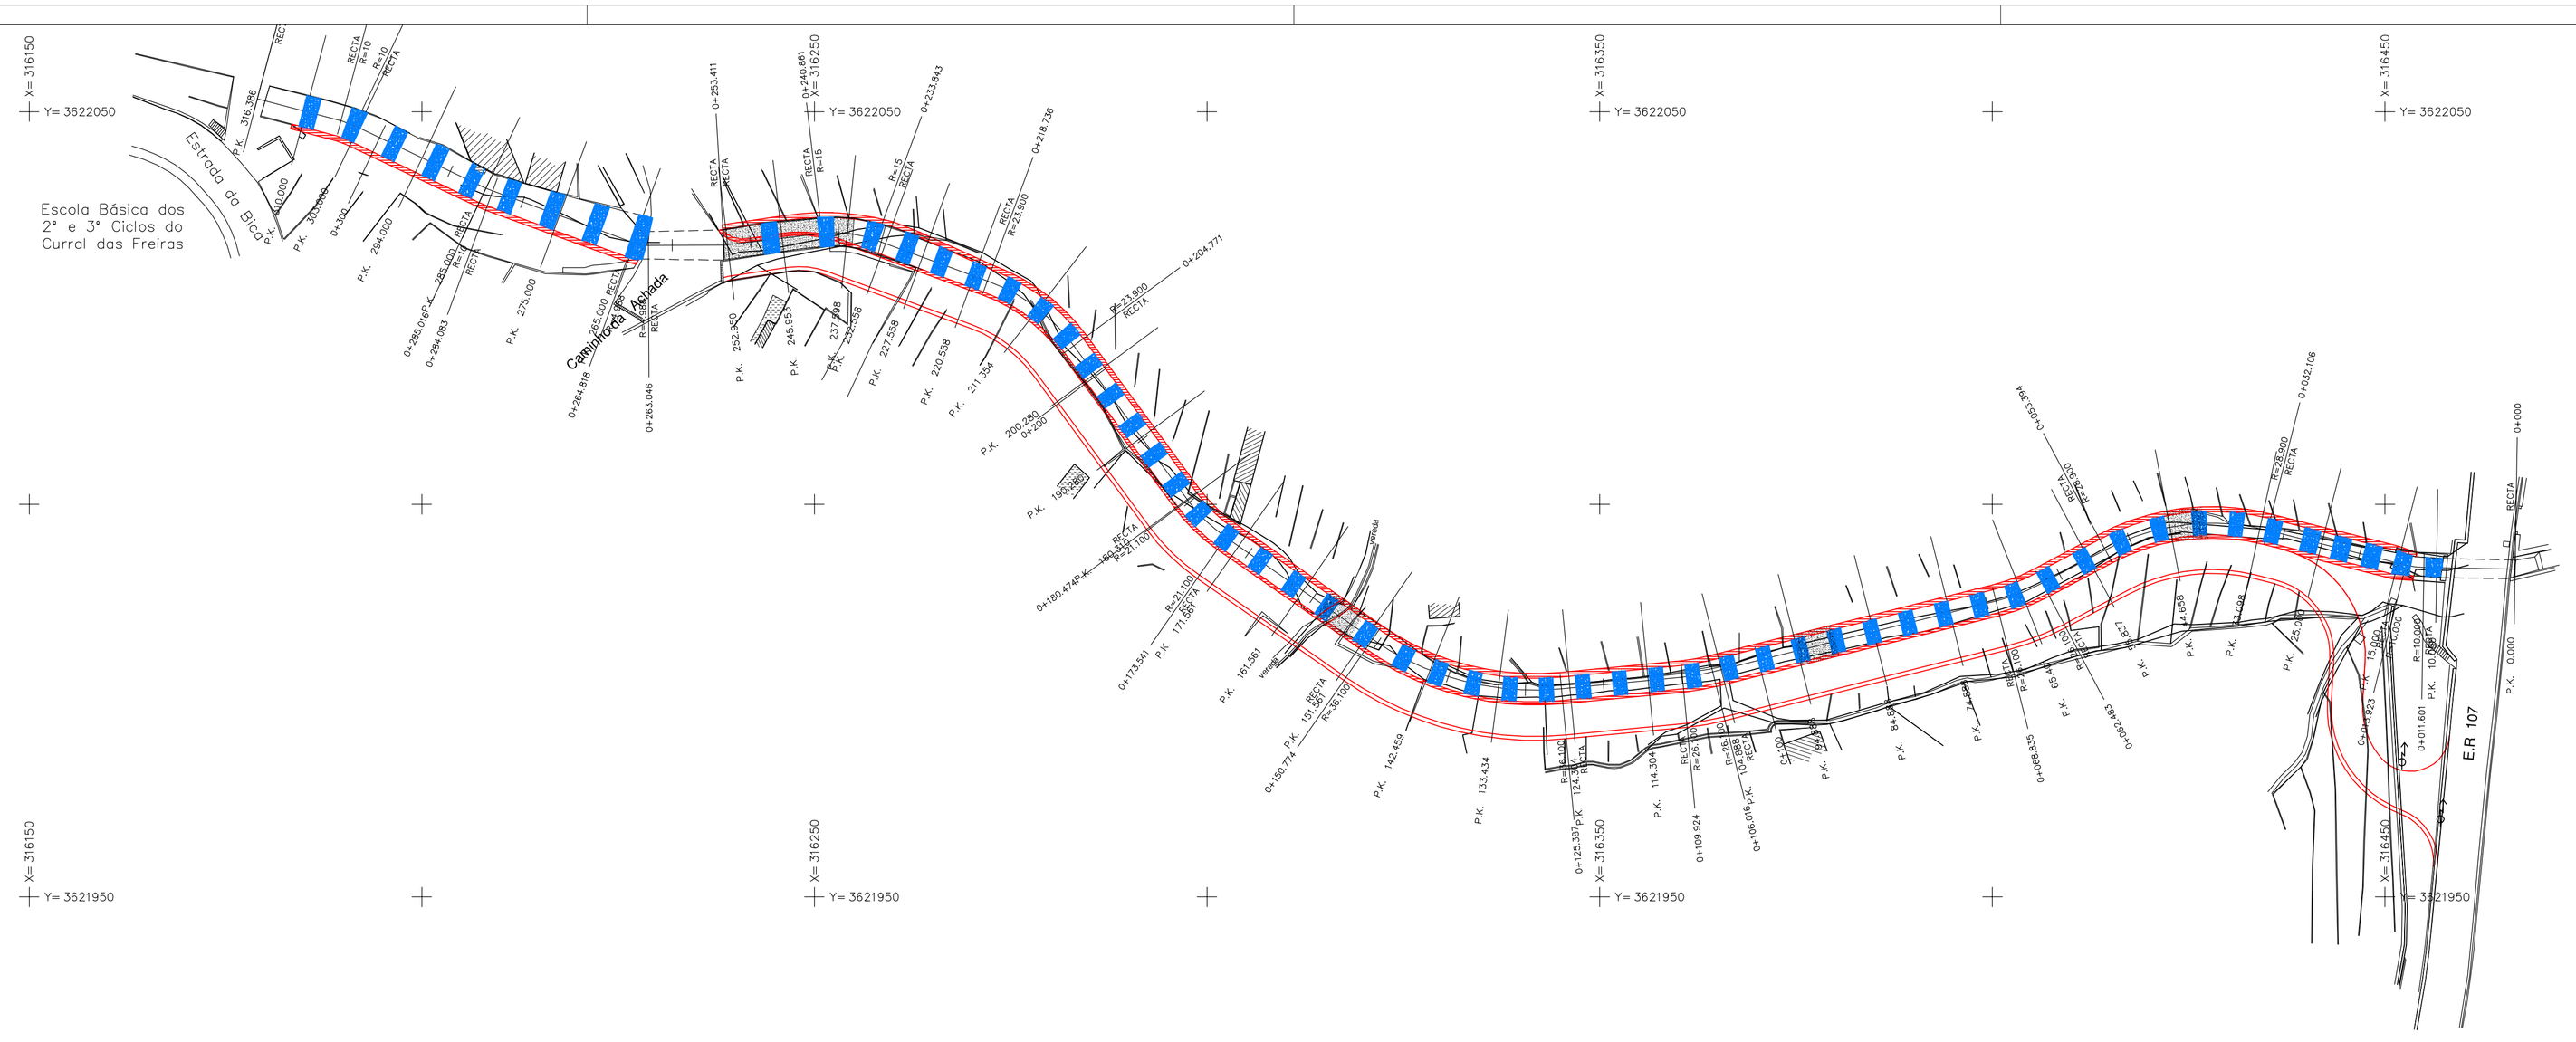


SECRETARIA REGIONAL DE EQUIPAMENTOS E INFRAESTRUTURAS	DRESC DIREÇÃO REGIONAL DO EQUIPAMENTO SOCIAL E CONSERVAÇÃO	TOPOGRAFO: Vasco jesus DESENHADOR:	PLANO: 2 FOLHA: 2 de 2	PLANTA RIBEIRO	REGULARIZAÇÃO E CANALIZAÇÃO DO RIBEIRO DA ACHADA CURRAL DAS FREIRAS	DATA: DEZ/20 ESCALA: H=1/500