

PORMENORES TIPO REDE DE TELECOMUNICAÇÕES


CÂMARAS DE VISITA TIPO (NR2)

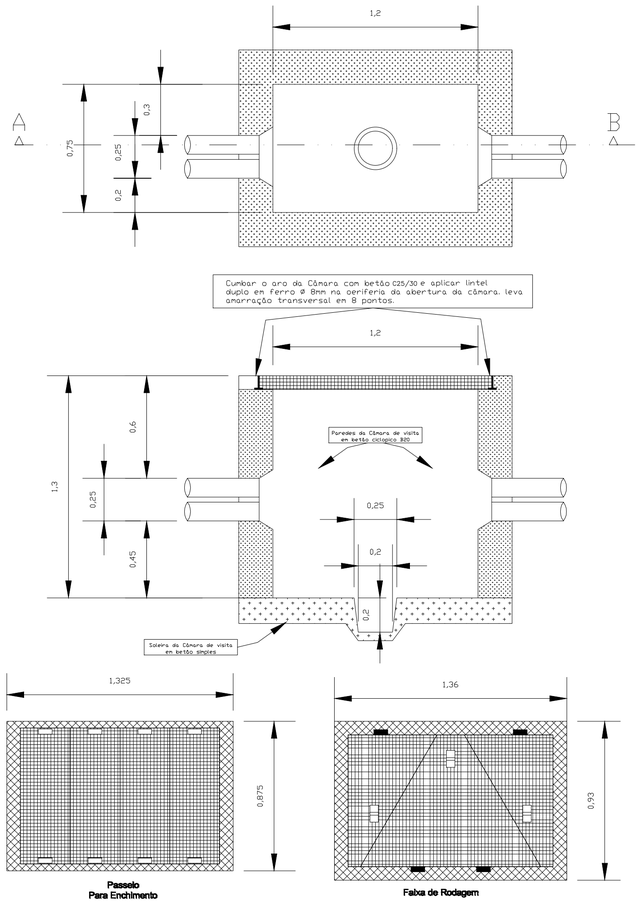


CONDUTAS EM FAIXA DE RODAGEM

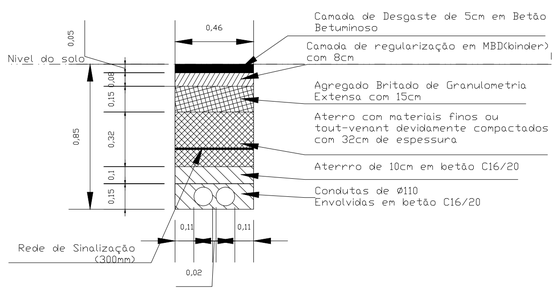

PORMENORES TIPO REDE DE ILUMINAÇÃO PÚBLICA

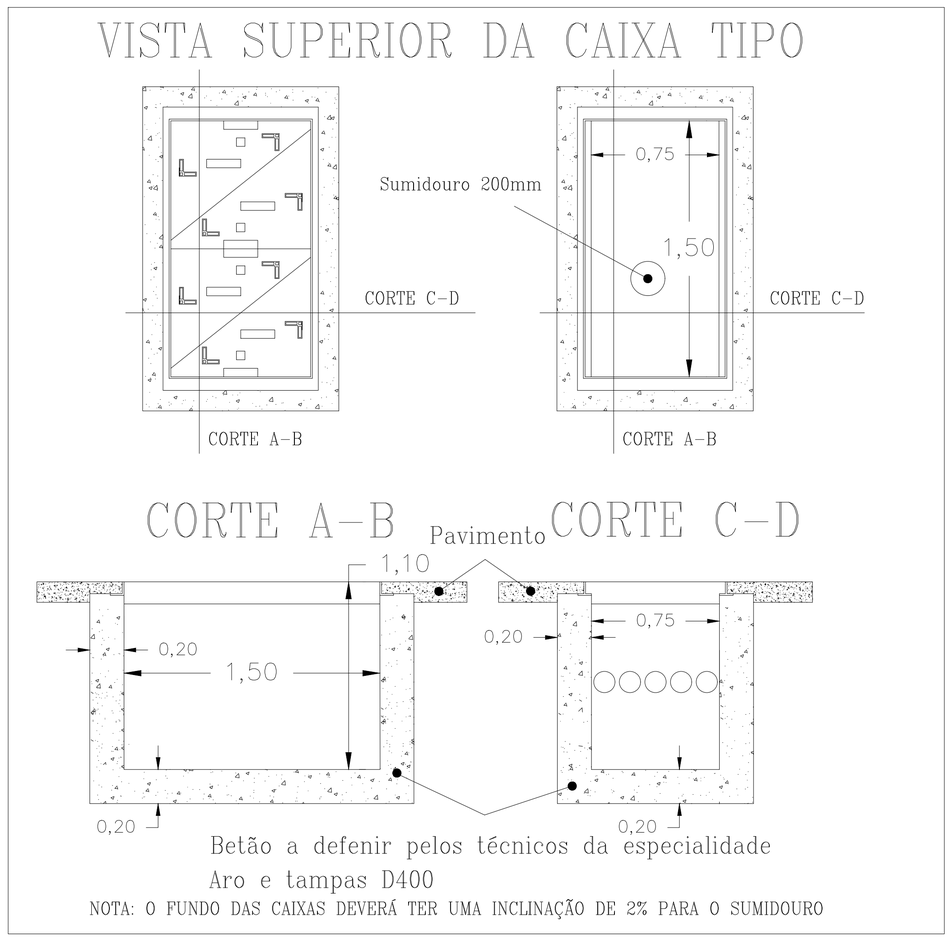

VALA TIPO

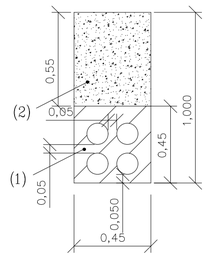


4 tubos corrugados de 125mm

LEGENDA

(1) – Betão C20/25

(2) – Estrutura do pavimento rodoviario/passeio

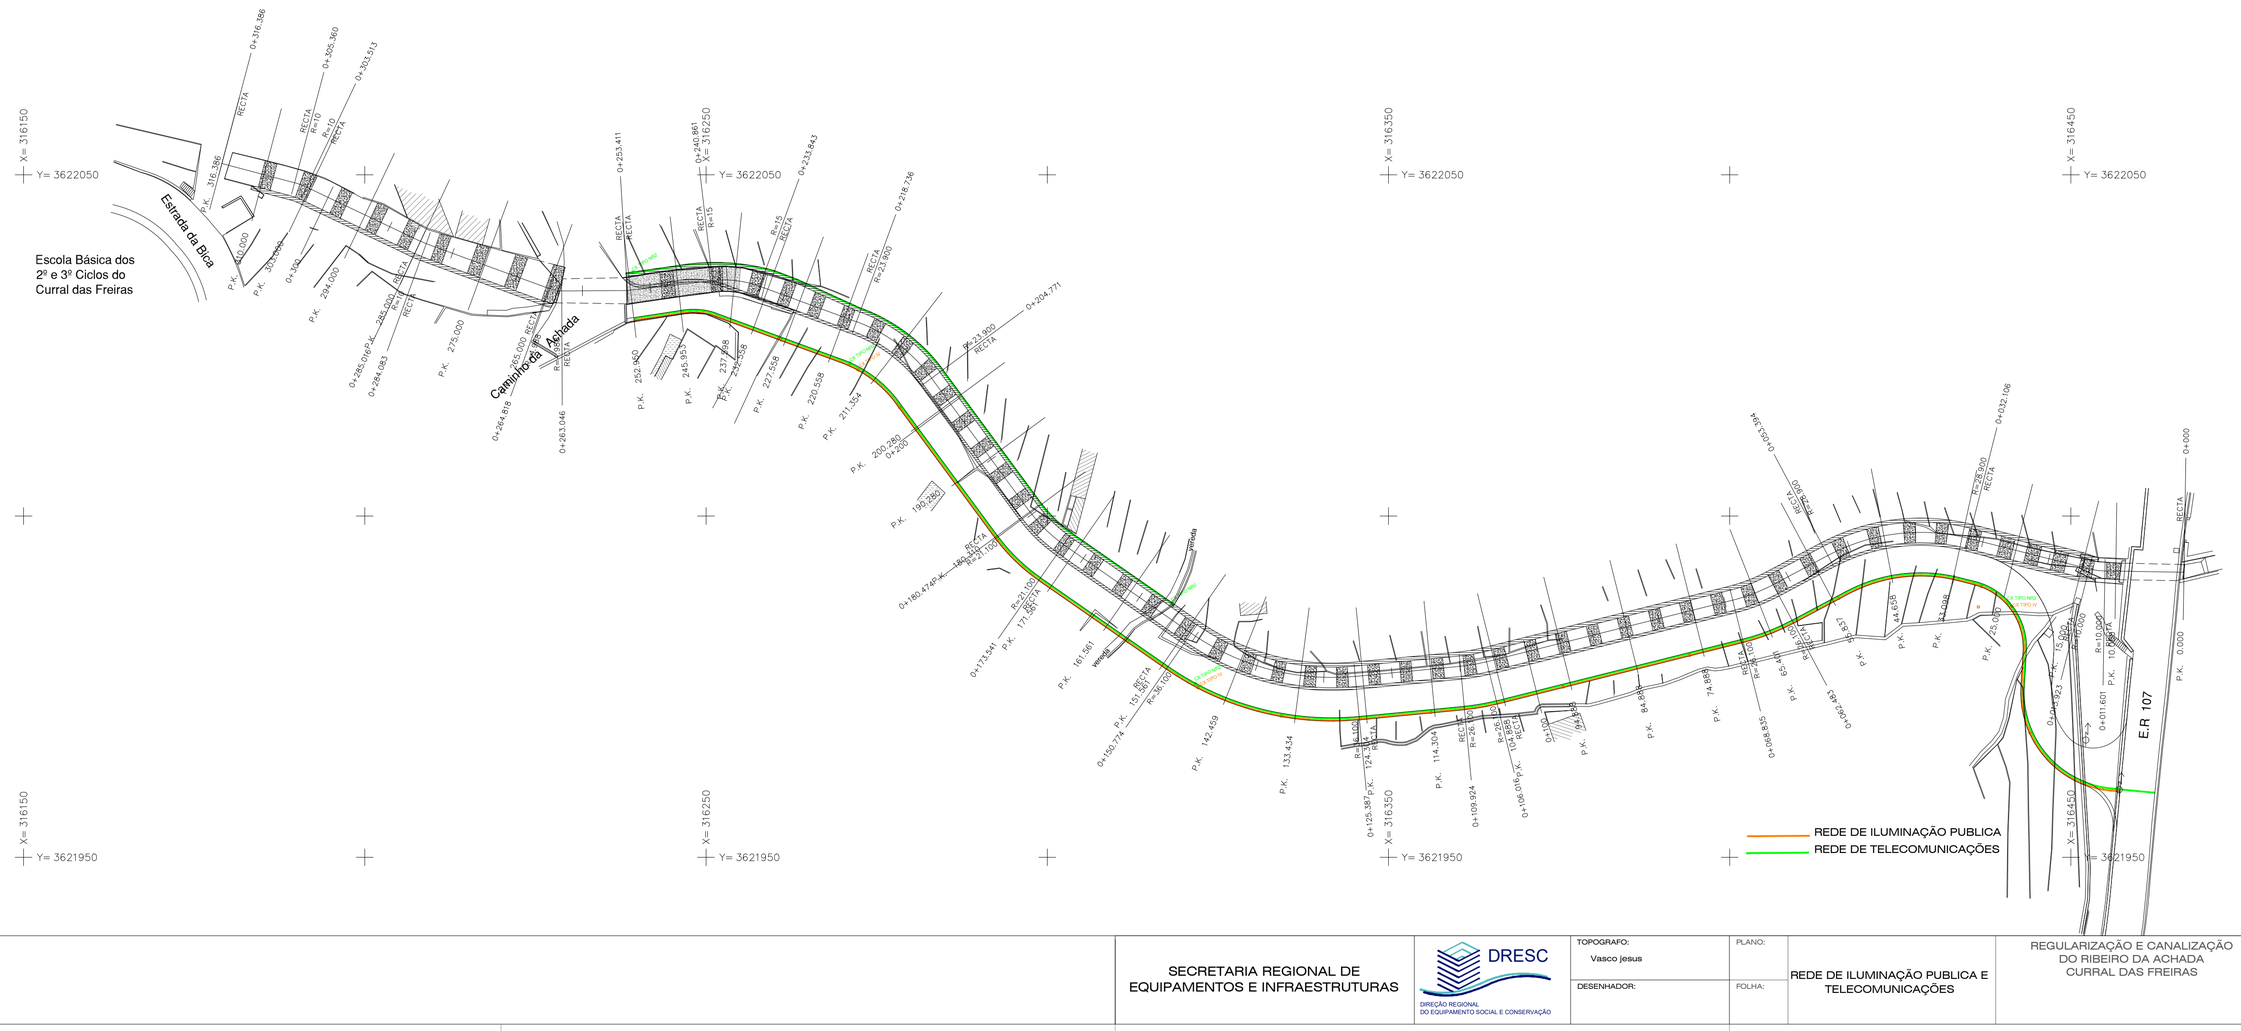

SECRETARIA REGIONAL DE EQUIPAMENTOS E INFRAESTRUTURAS	DRESC DIREÇÃO REGIONAL DO EQUIPAMENTO SOCIAL E CONSERVAÇÃO	TOPOGRAFO: Vasco jesus	PLANO:	REDE DE ILUMINAÇÃO PUBLICA E TELECOMUNICAÇÕES	REGULARIZAÇÃO E CANALIZAÇÃO DO RIBEIRO DA ACHADA CURRAL DAS FREIRAS
		DESENHADOR:	FOLHA:		DATA: ABR/21
					ESCALA: 1/500 1/10