


MARCO DE INCÊNDIO
(Ligação Tipo DN80)

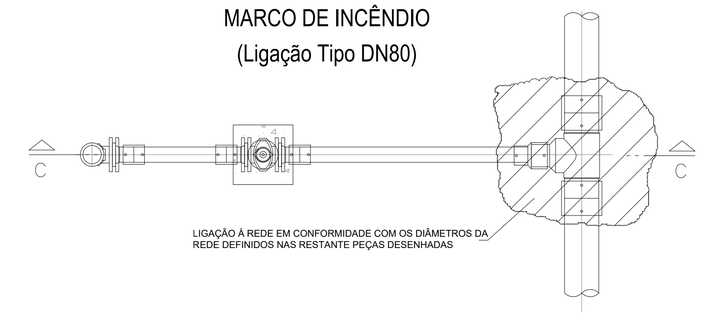

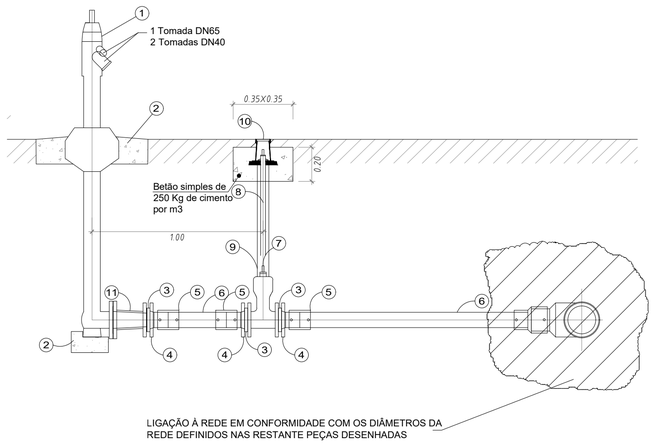

CORTE C-C

Nº	EQUIPAMENTO / TUBAGEM	Material	DN	PN	Quantidade
1	Marco de Incêndio tipo "C9 Plus" derrubável com ligação Guillemin	FFD	80	16	1
2	Maciços de fixação em betão	Betão	-	-	-
3	Colarinho	PEAD	63	16	1
4	Flange Louca, com alma de aço	PEAD	63	16	3
5	União electrossoldável	PEAD	63	16	3
6	Tubo	PEAD	63	16	2
7	Válvula de seccionamento manual tipo Cunha	FFD	50	16	1
8	Haste telescópica	Aço	-	-	1
9	Tubagem de protecção	PVC	63	-	1
10	Cabeça móvel hexagonal com corrente	FFD	-	-	1
11	Cone de redução flangeado	FFD	63x80	-	1

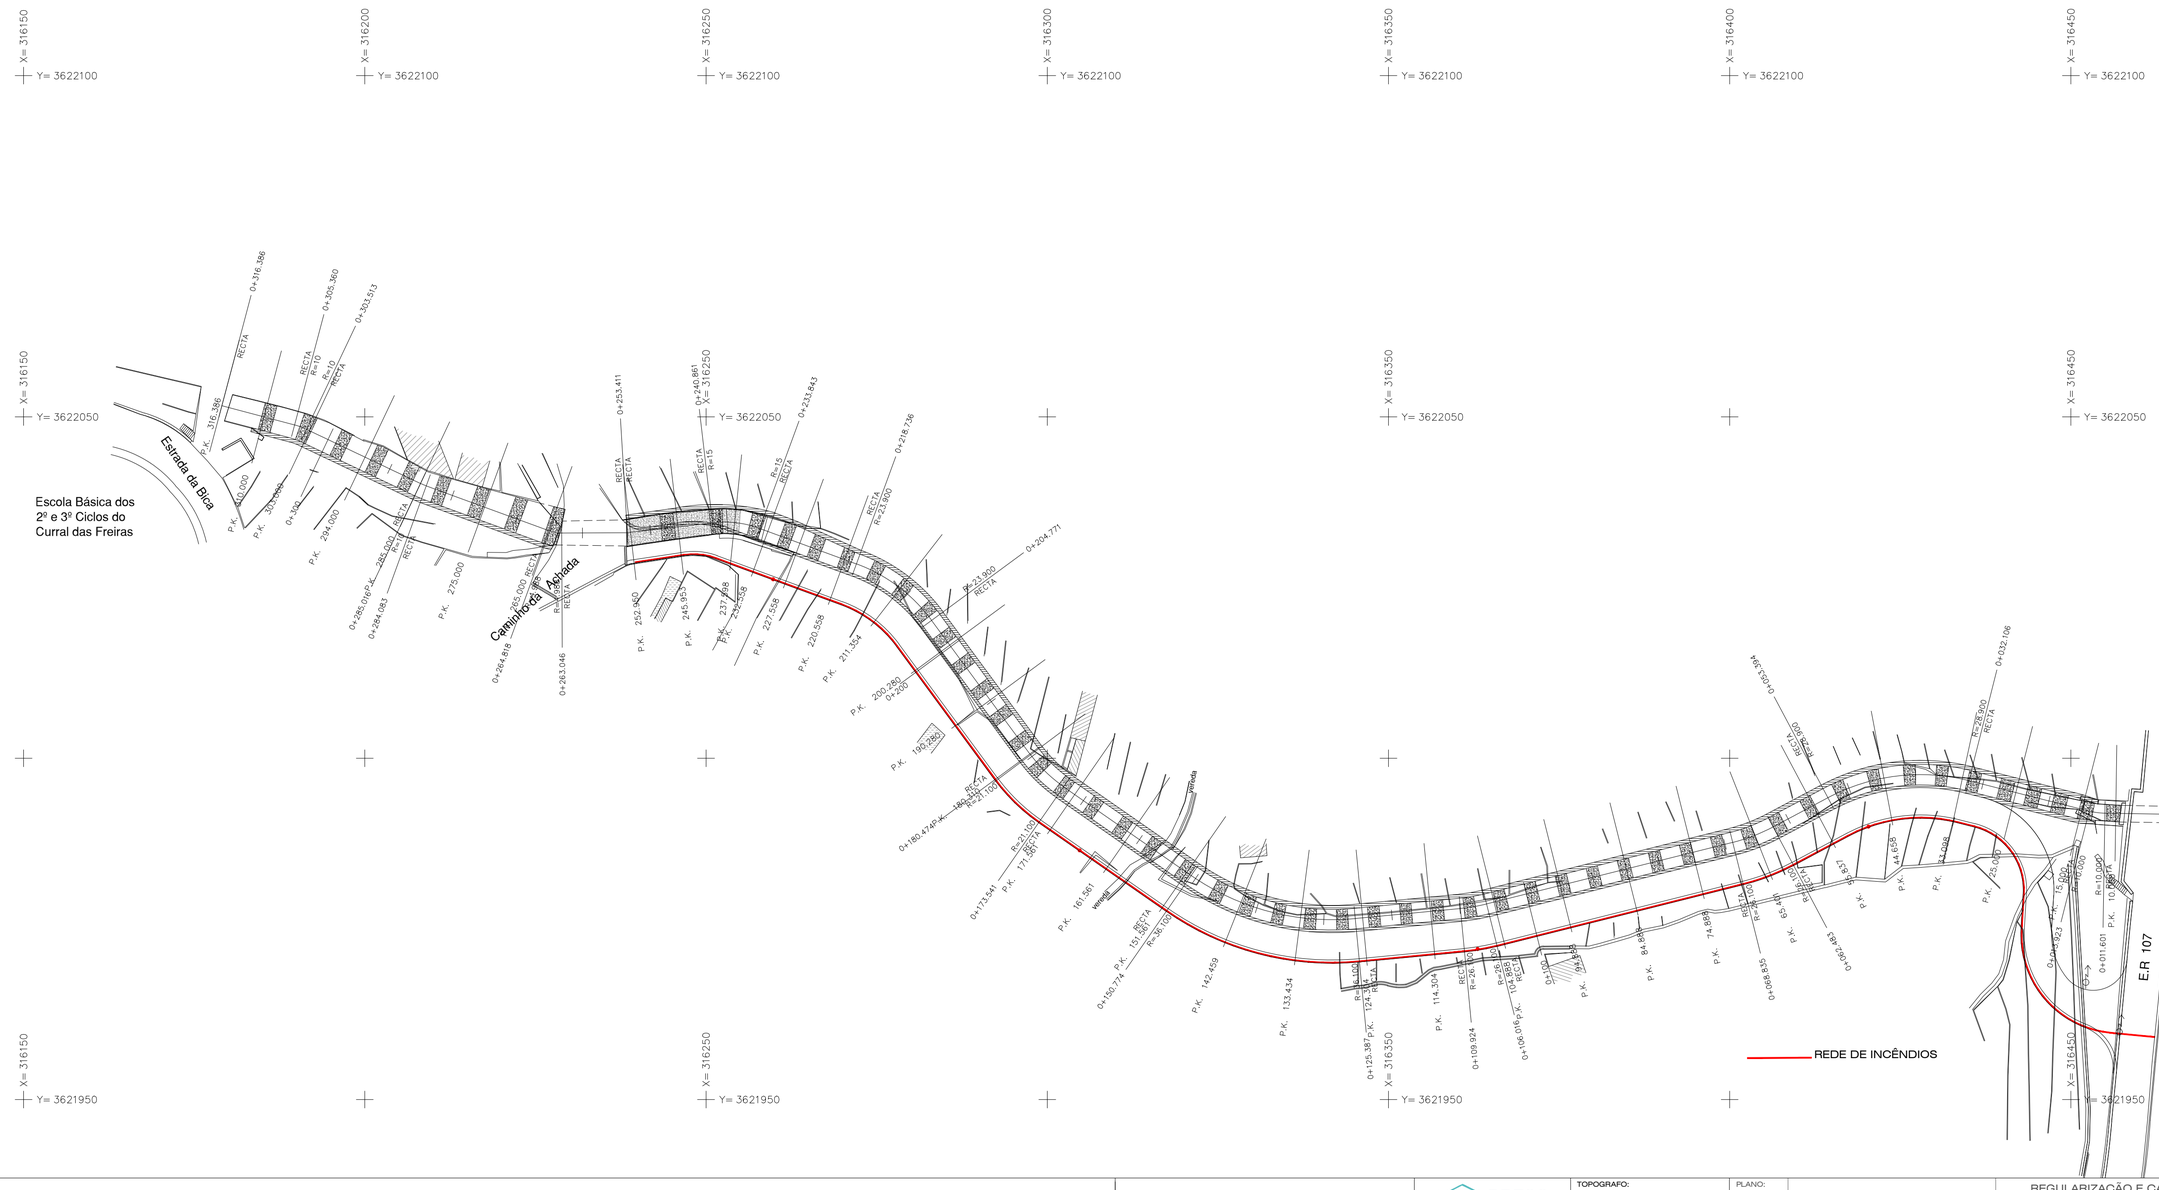

SECRETARIA REGIONAL DE EQUIPAMENTOS E INFRAESTRUTURAS	DRESC DIREÇÃO REGIONAL DO EQUIPAMENTO SOCIAL E CONSERVAÇÃO	TOPOGRAFO: Vasco jesus	PLANO:	REDE DE INCENDIOS	REGULARIZAÇÃO E CANALIZAÇÃO DO RIBEIRO DA ACHADA CURRAL DAS FREIRAS	DATA: ABR/21
		DESENHADOR:	FOLHA:			ESCALA: 1/500 S/ESC