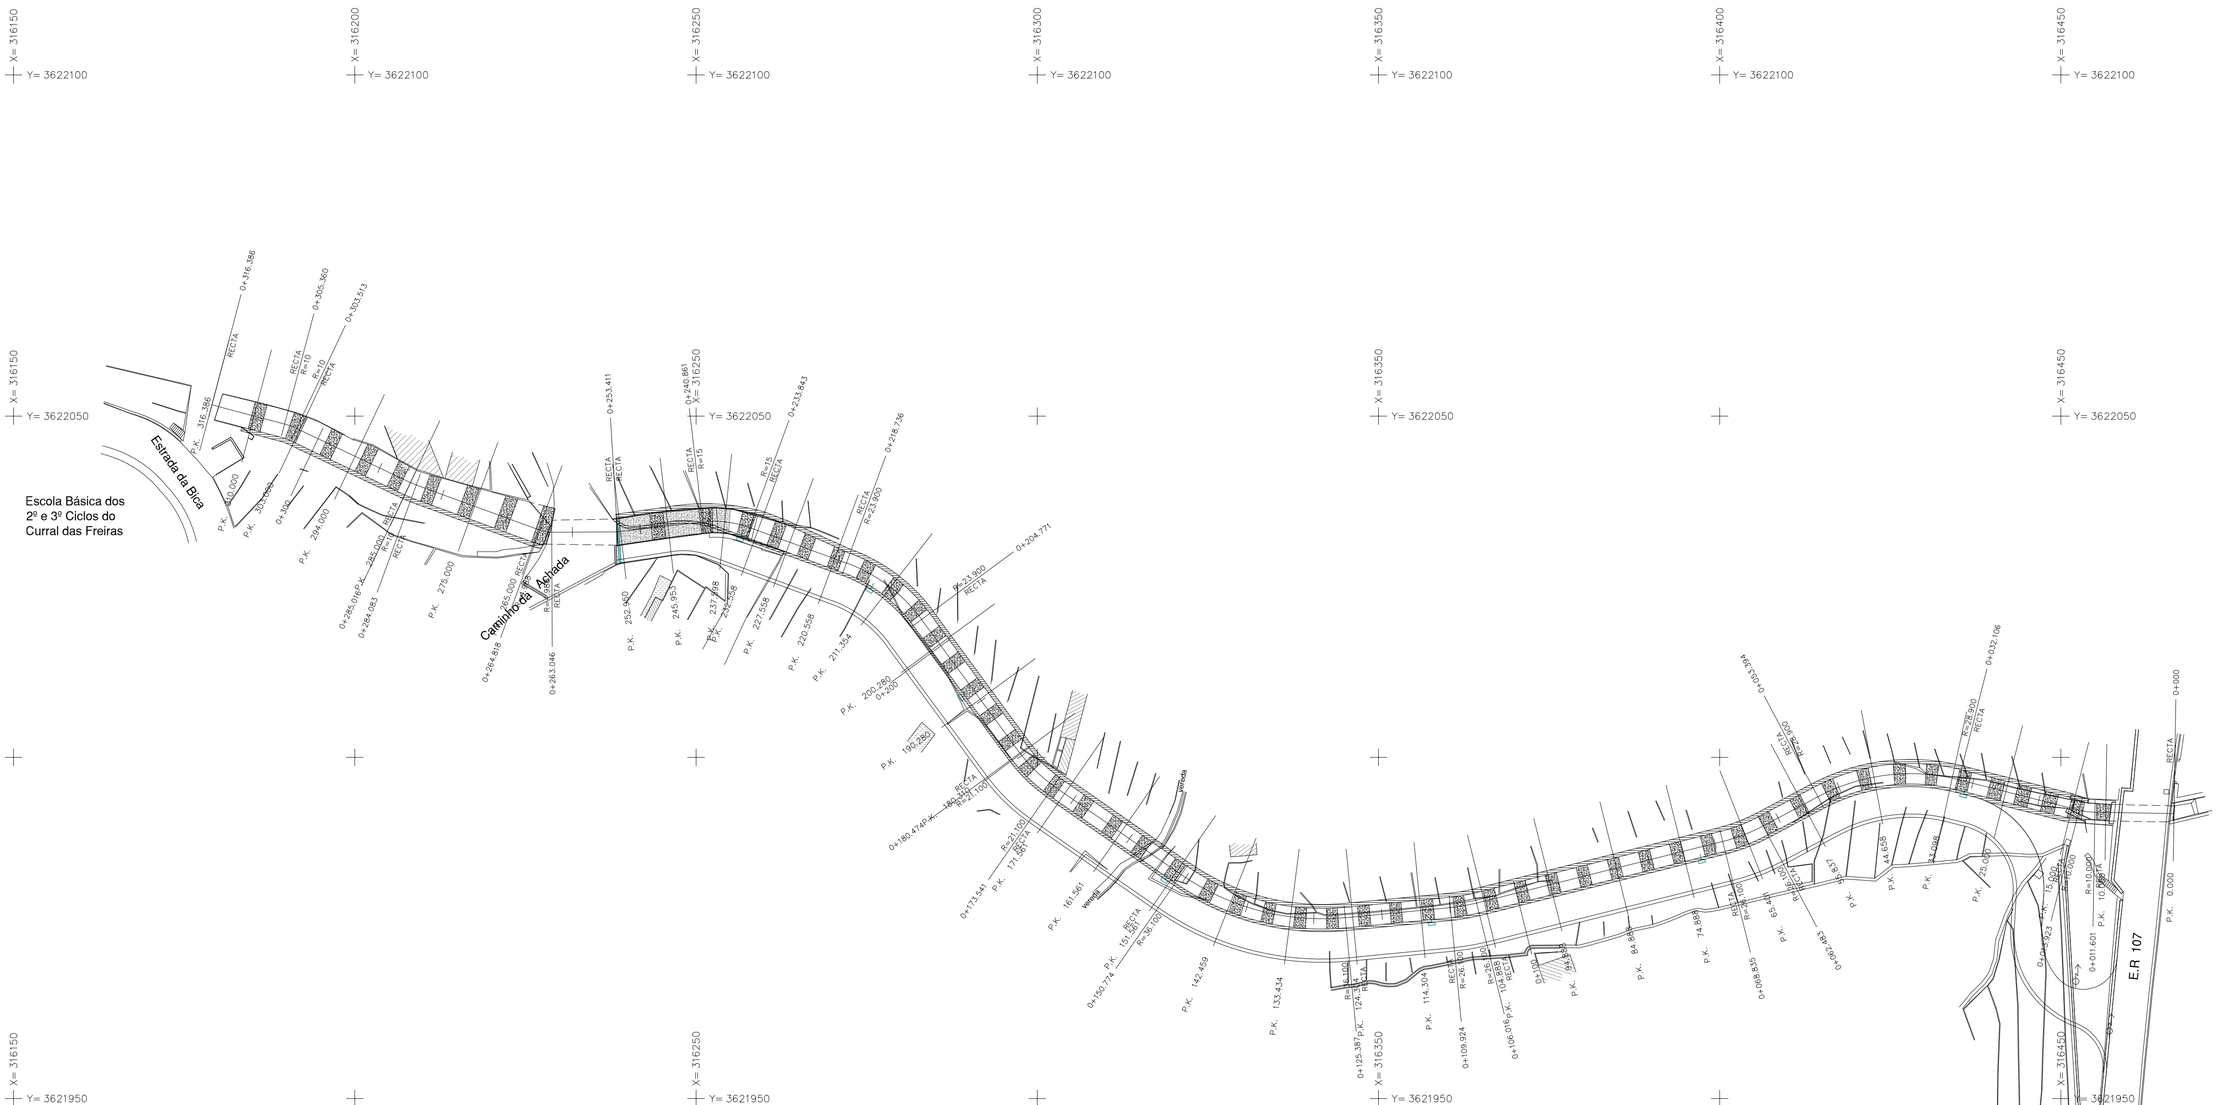


SECRETARIA REGIONAL DE EQUIPAMENTOS E INFRAESTRUTURAS	DRESC DIREÇÃO REGIONAL DO EQUIPAMENTO SOCIAL E CONSERVAÇÃO	TOPOGRAFO: Vasco jesus	PLANO:	REDE PLUVIAL	REGULARIZAÇÃO E CANALIZAÇÃO DO RIBEIRO DA ACHADA CURRAL DAS FREIRAS	DATA: ABR/21
		DESENHADOR:	FOLHA:			ESCALA: 1/500