




Adução Reservatório Carreira Tiro

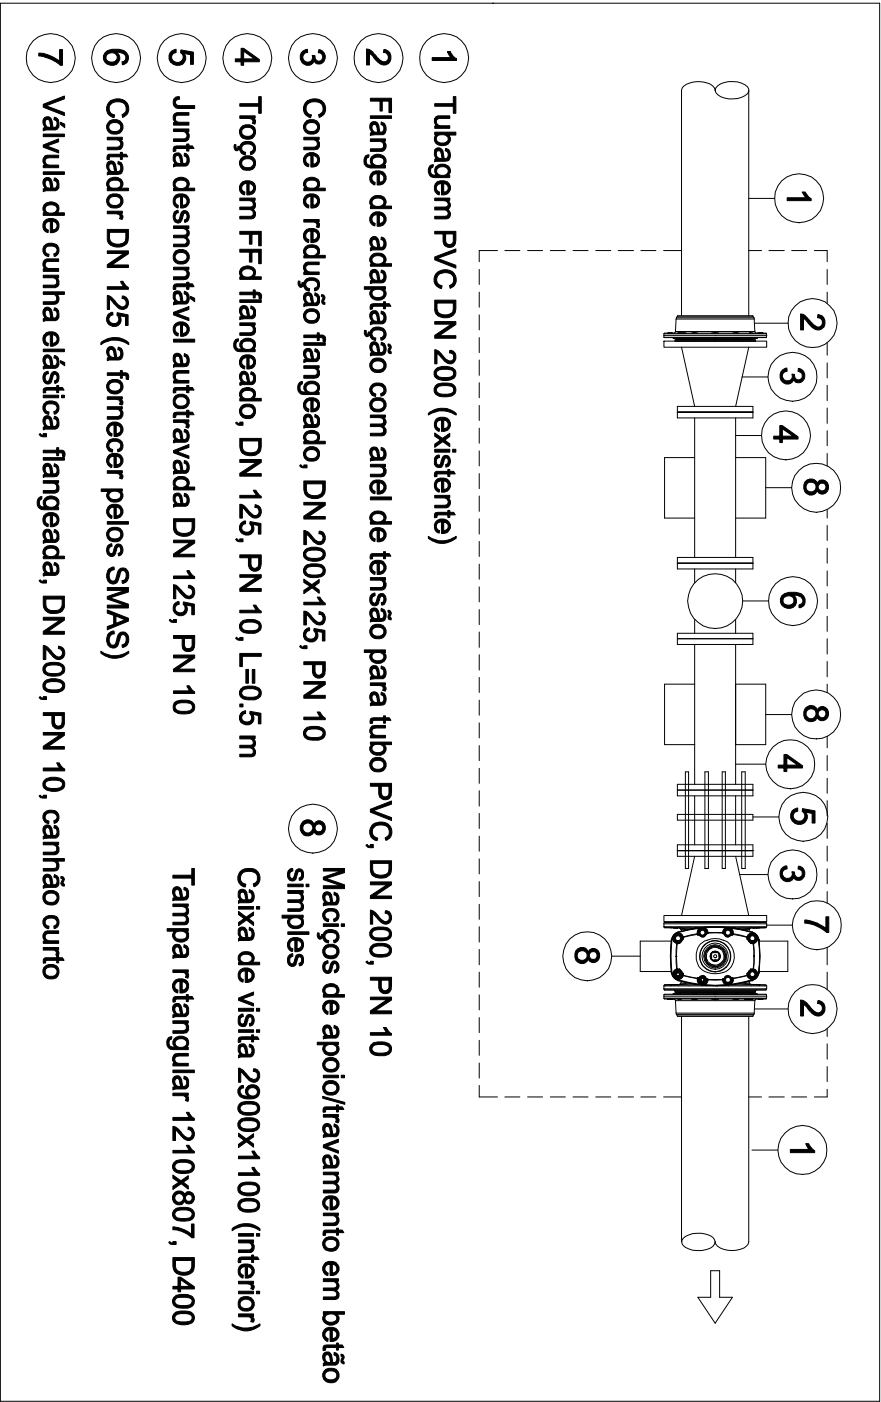


Interligação condutas 250/200 no Casal Corado

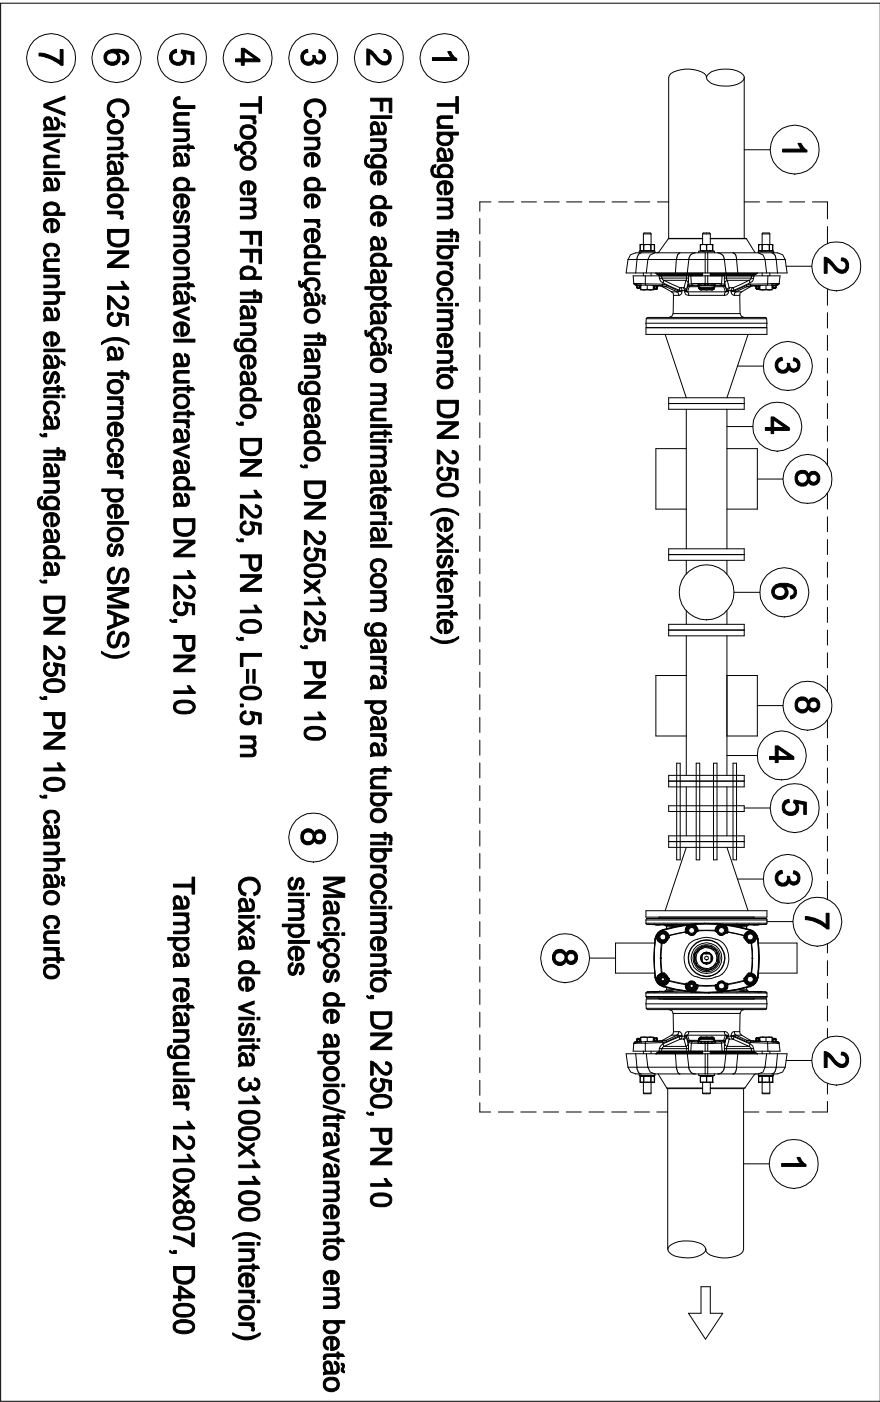

Adução Reservatório José Lisboa

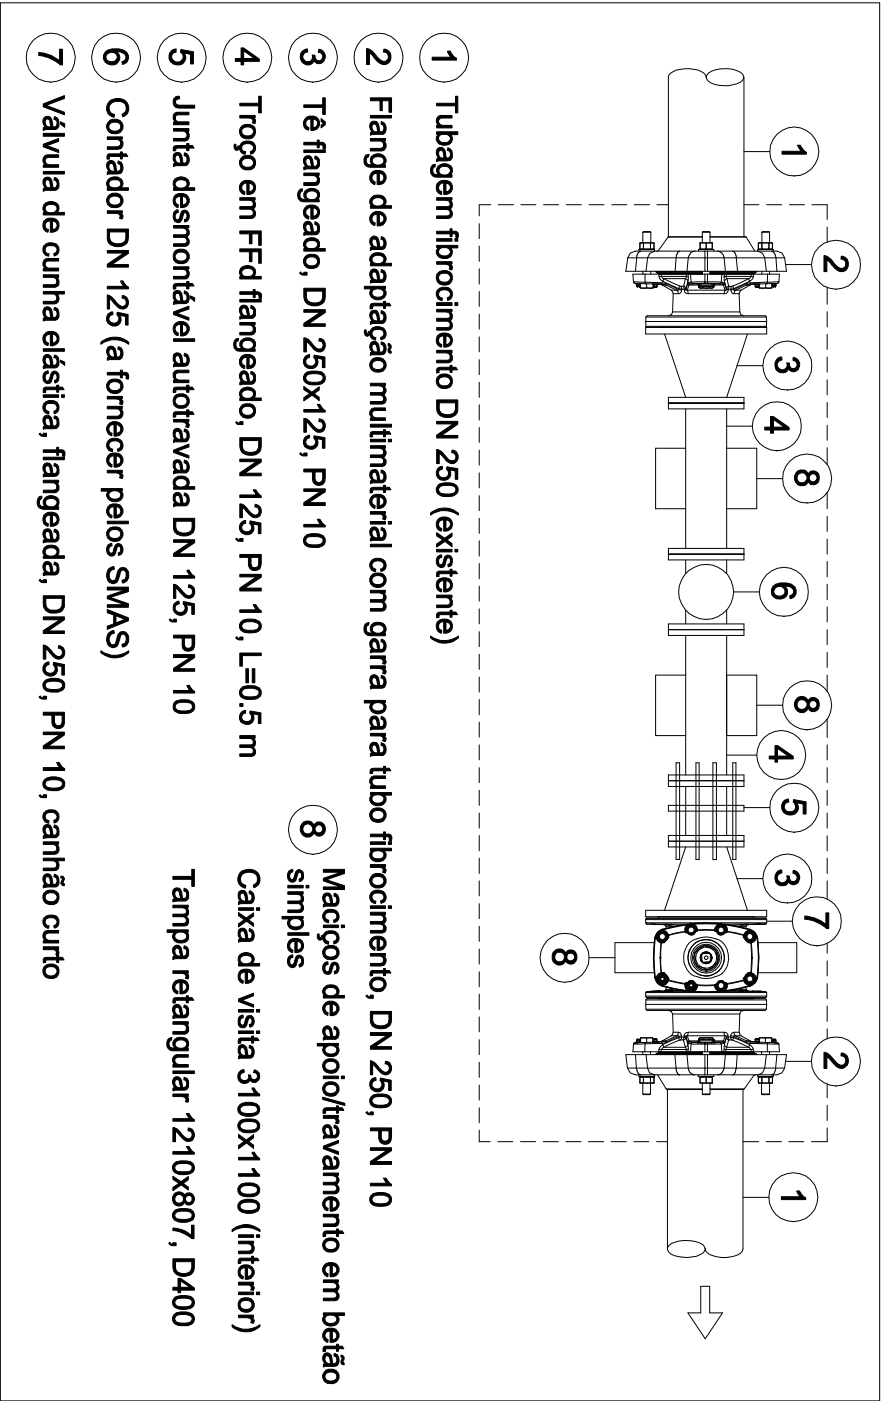

Adução Reservatório Boavista/Olheiros

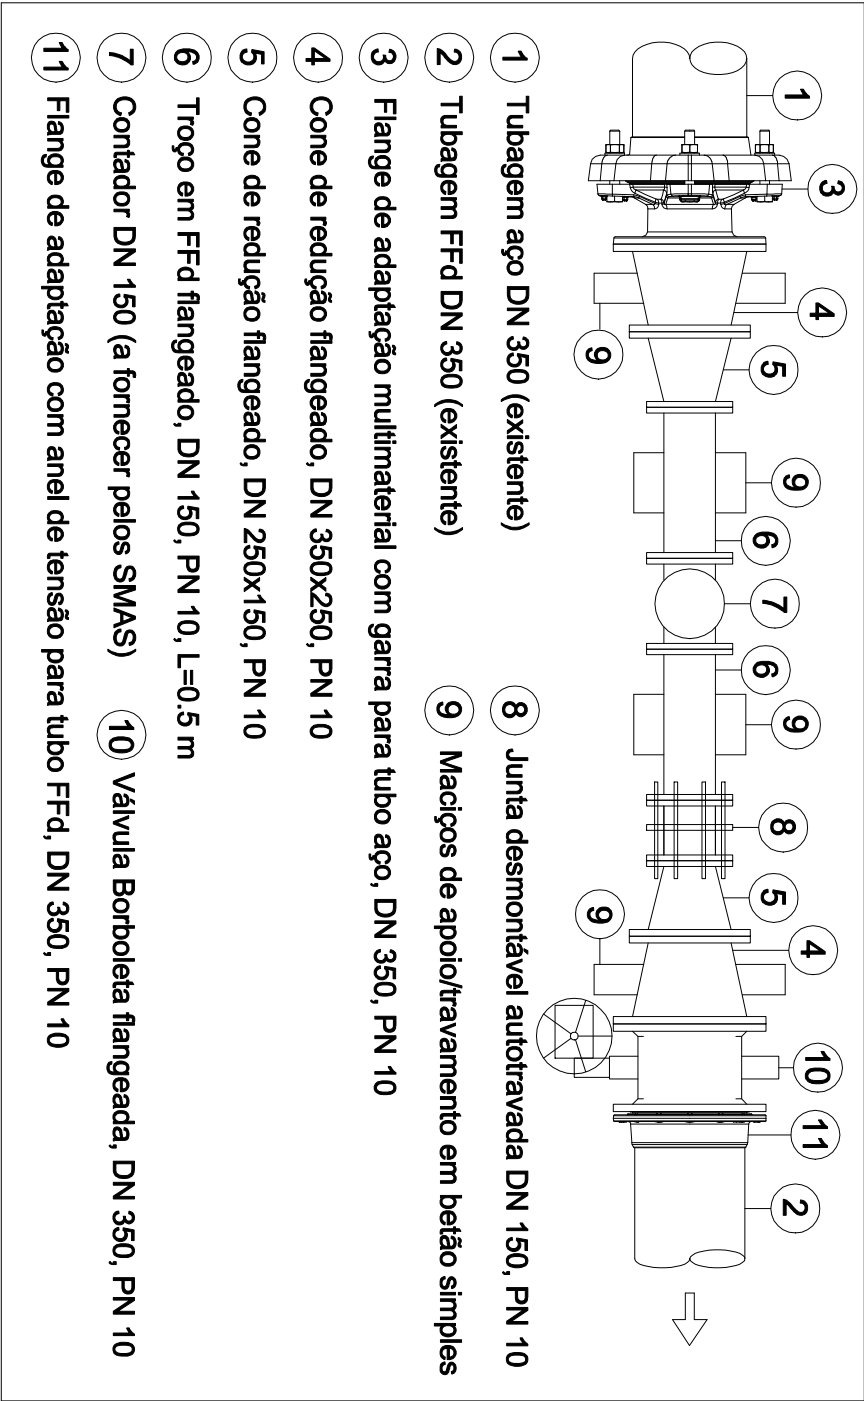

Todos os acessórios em FFd para água, com revestimento a epoxy

Caixas de visita sempre descentradas em relação ao eixo das tubagens, fundo e parede afastados 20 cm da maior flange