


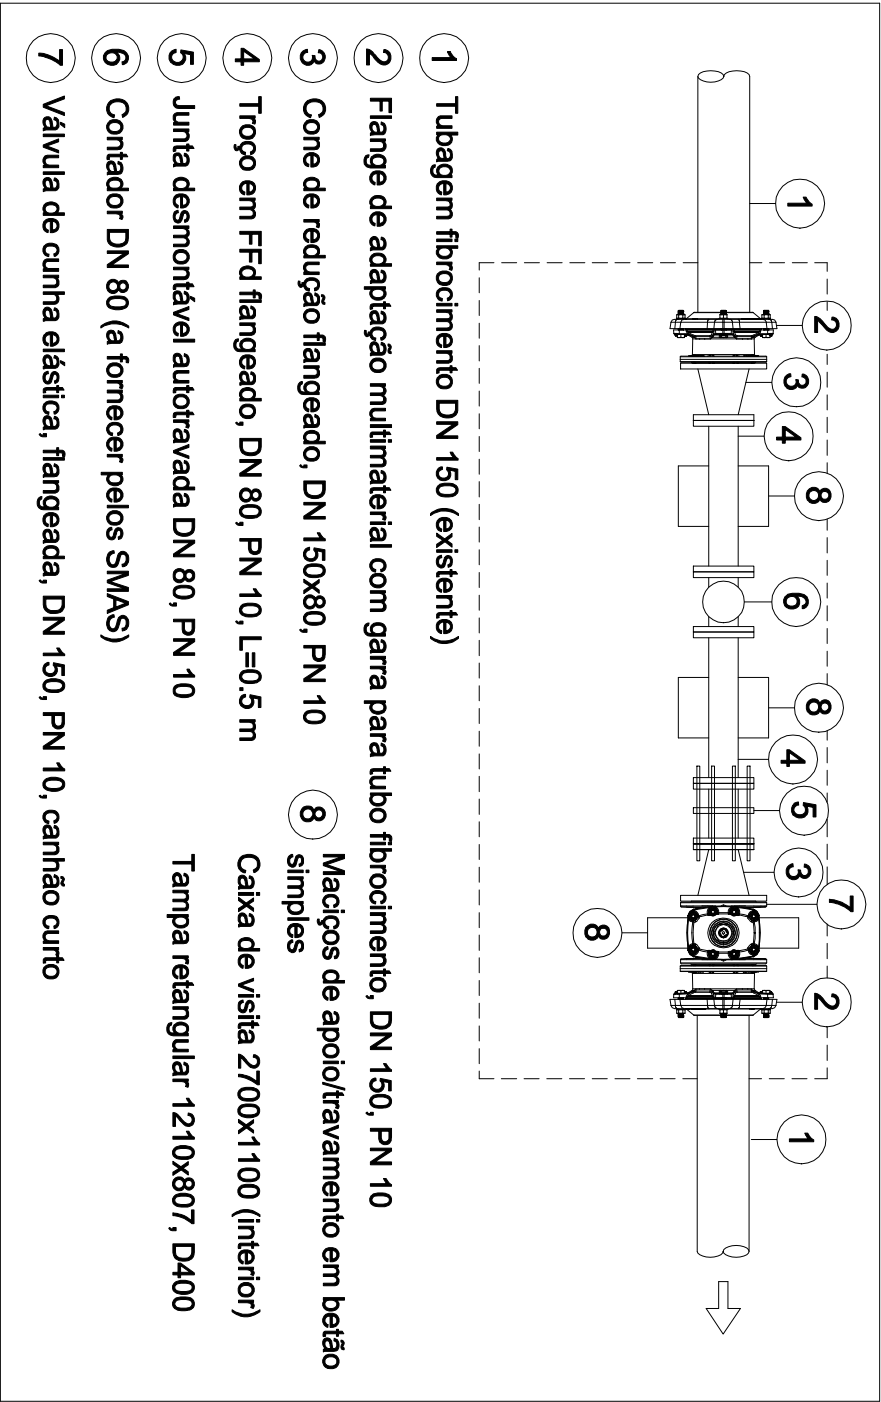


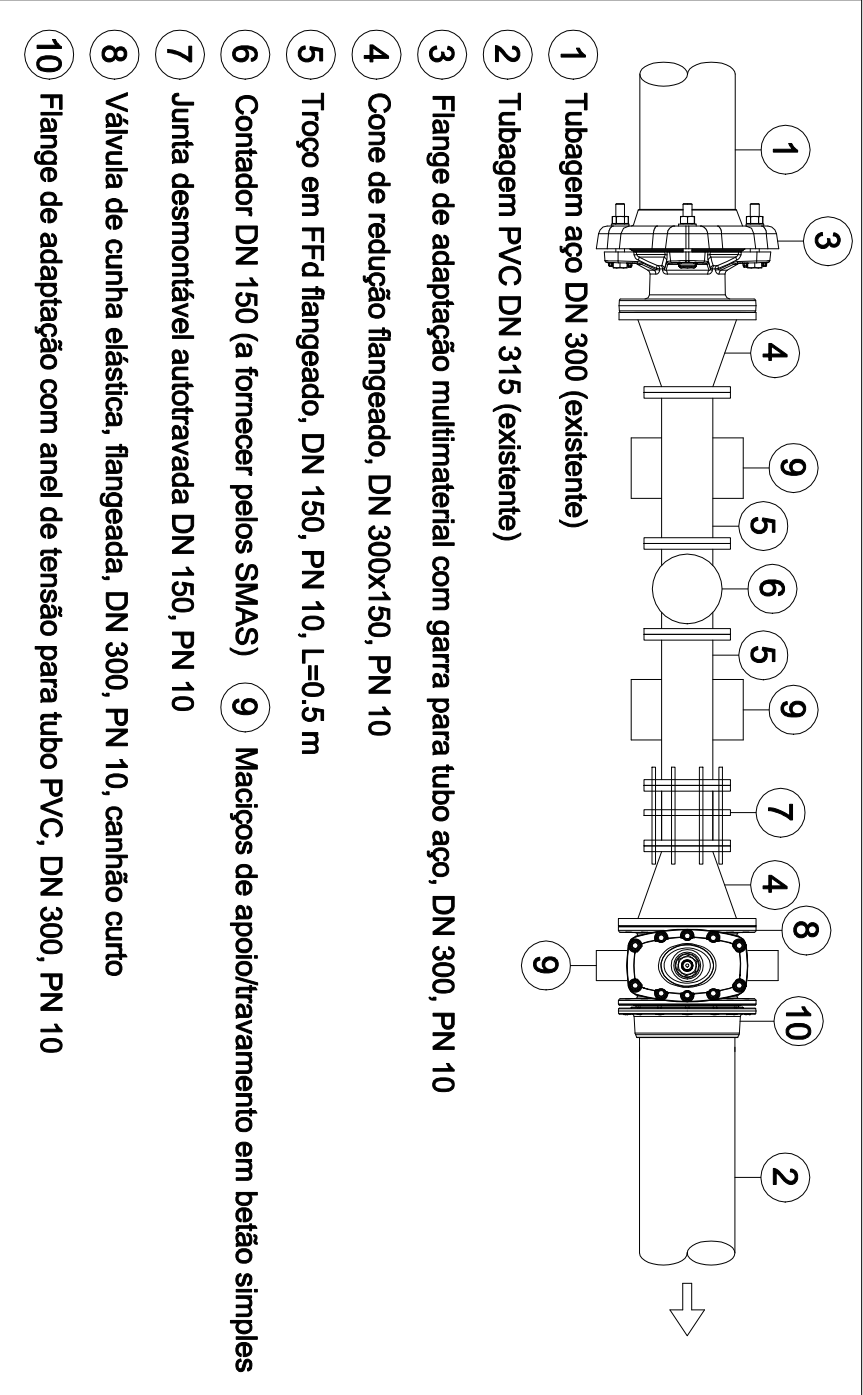

PMZ 01161 Parque Empresarial

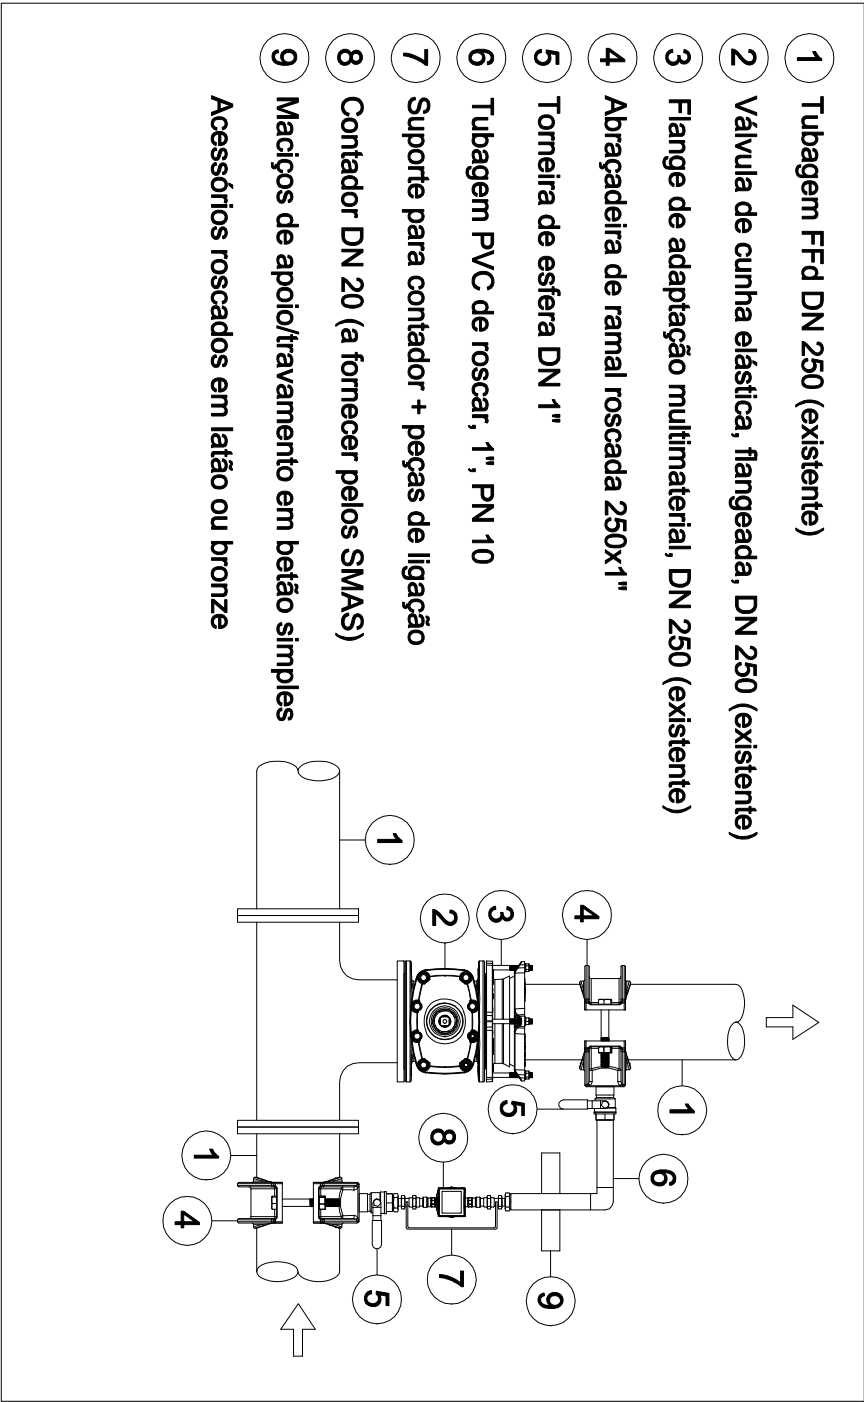

PMZ 01062 R Forte São Vicente Montante/Nó 7

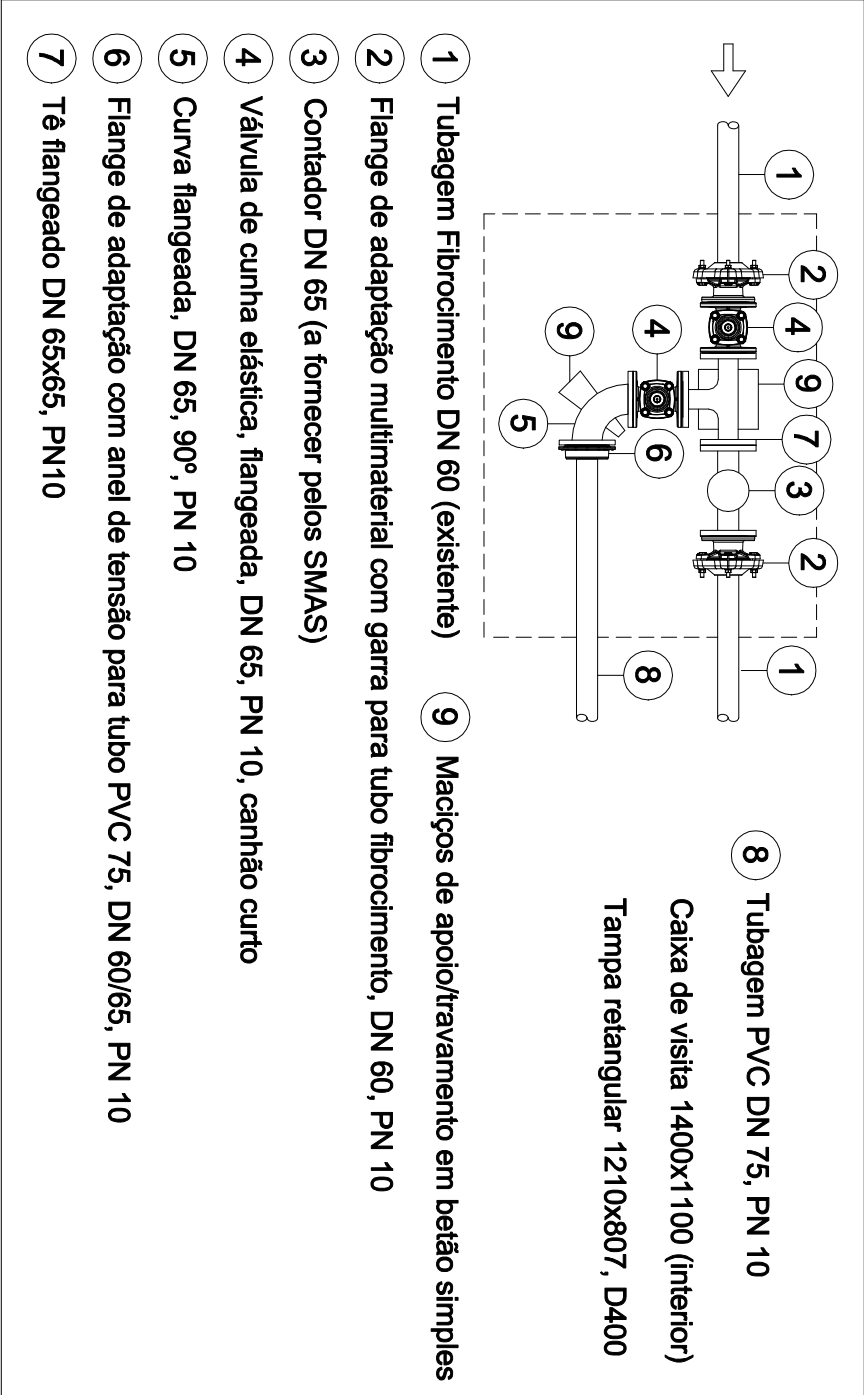

Todos os acessórios em FFd para água, com revestimento a epoxy

Caixas de visita sempre descentradas em relação ao eixo das tubagens, fundo e parede afastados 20 cm da maior flange