
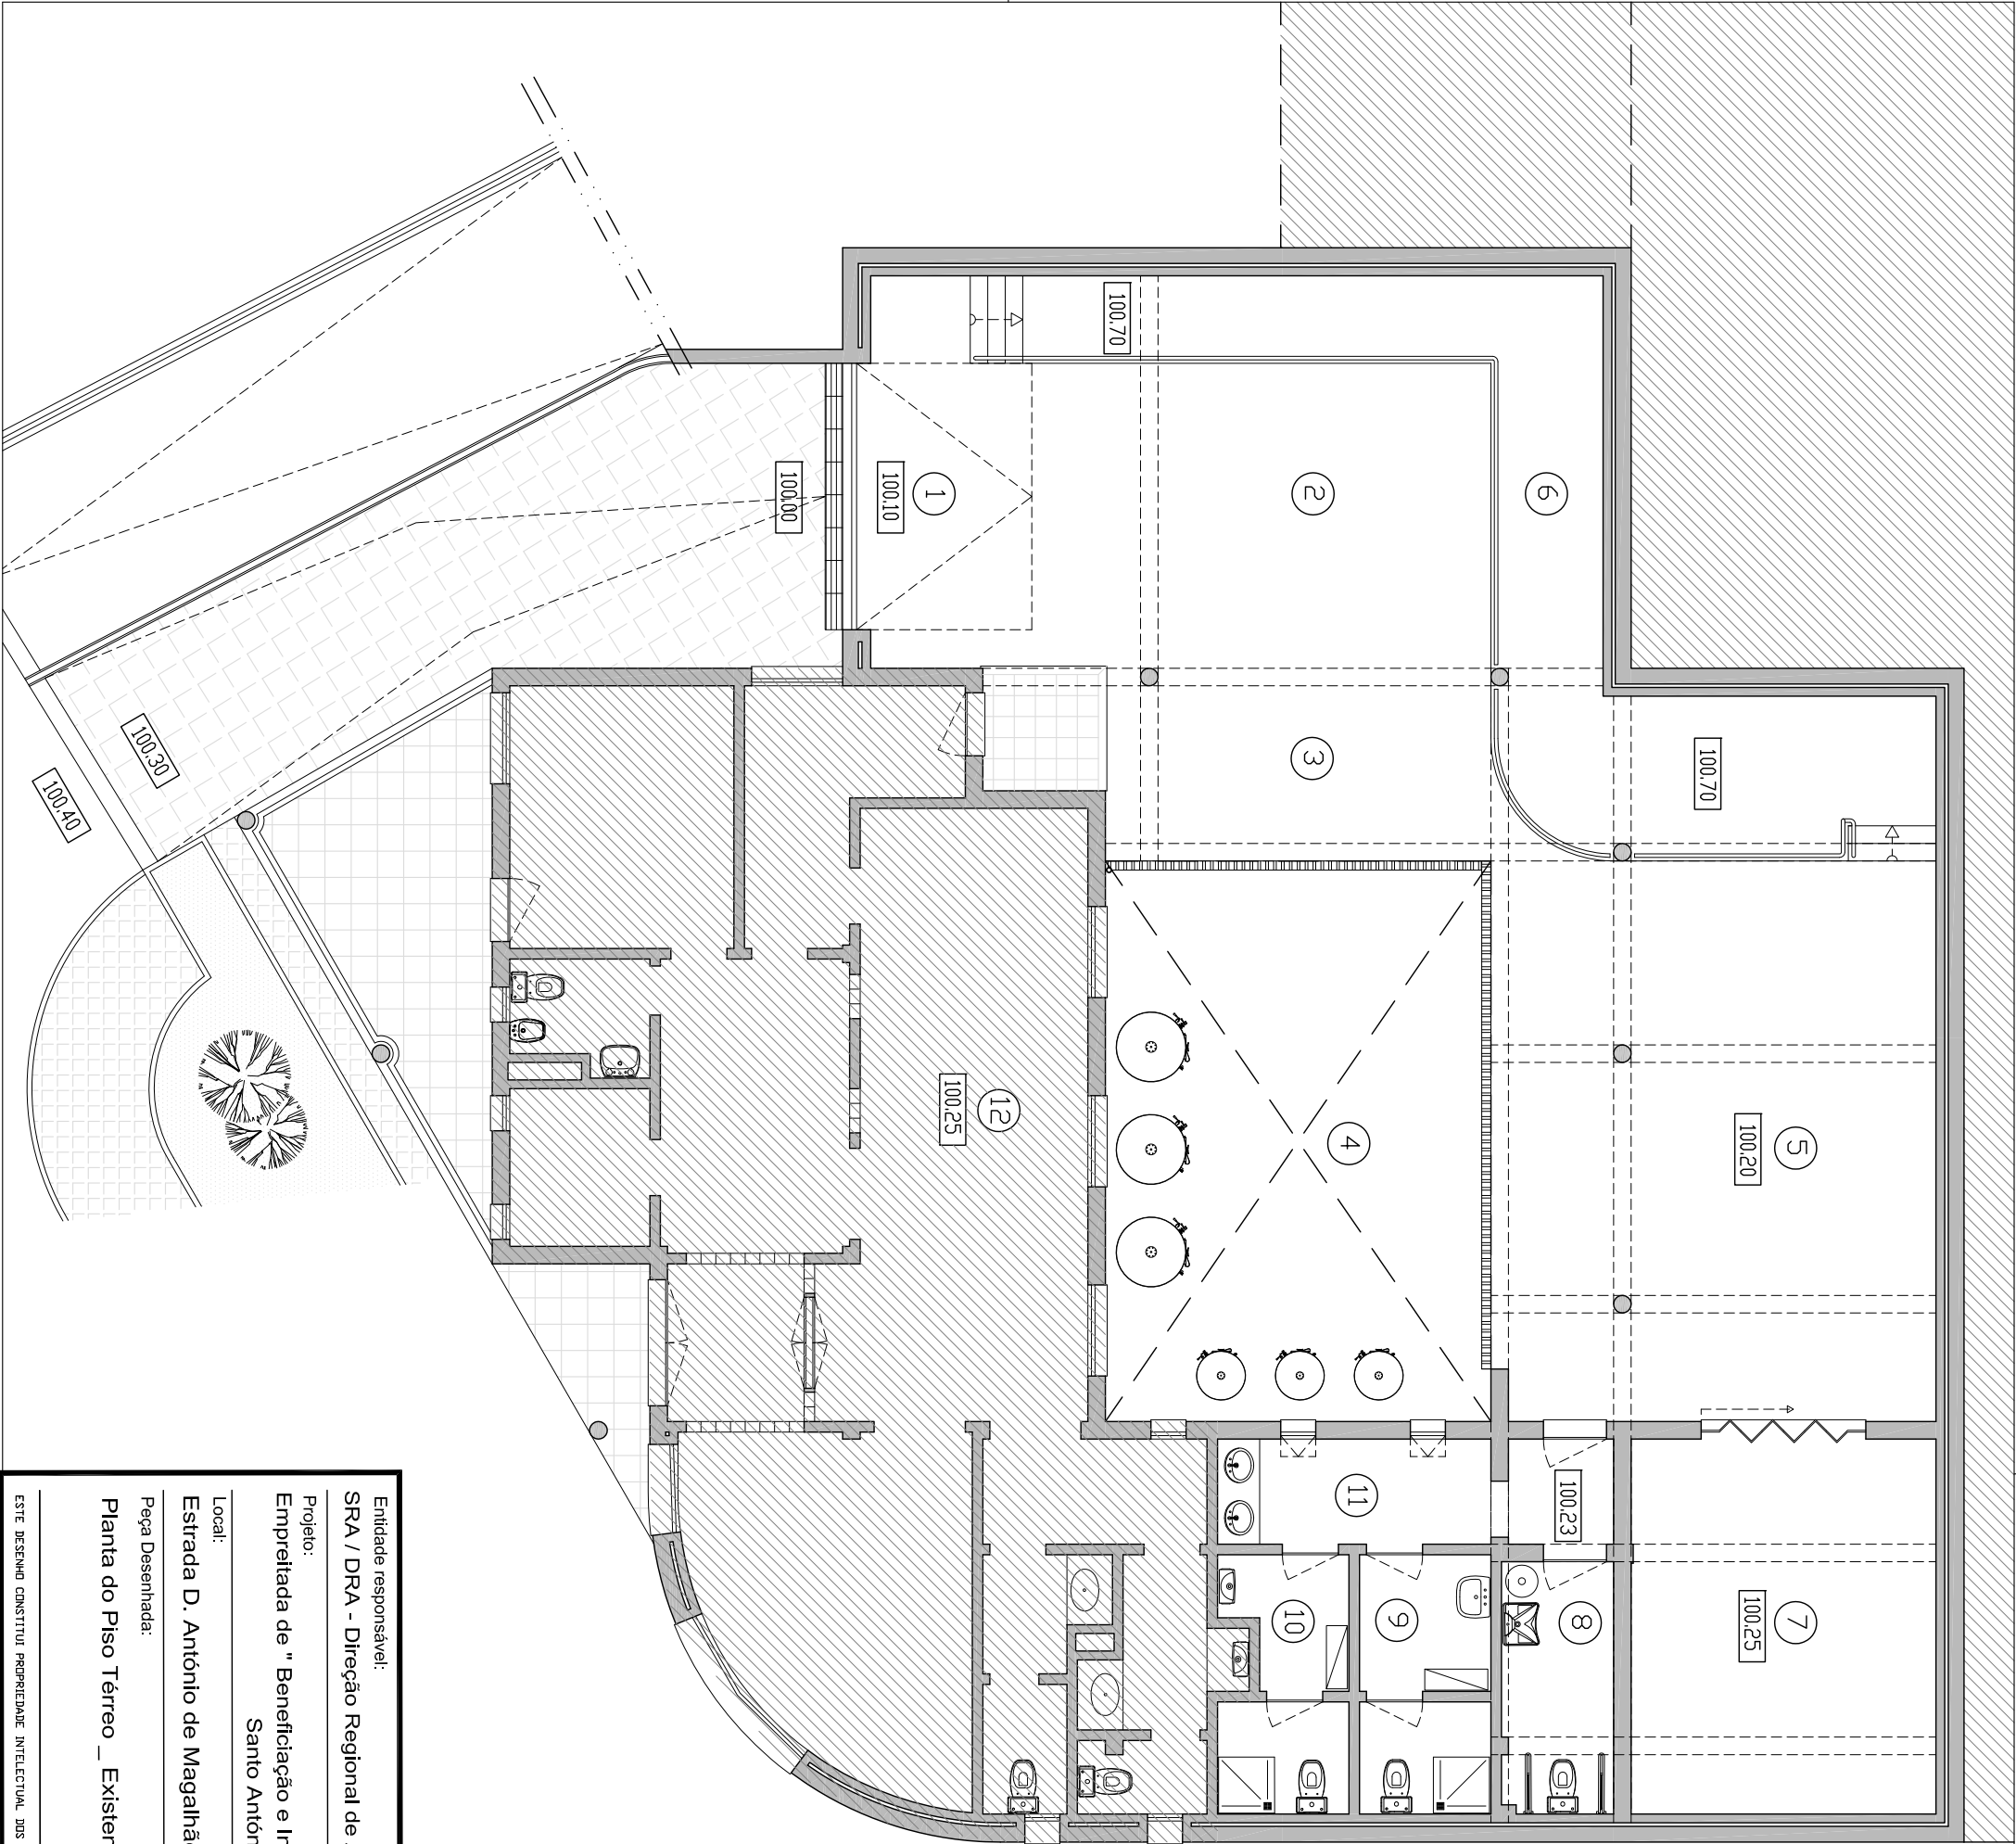


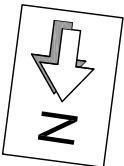

Legenda:

Sidraría - 238.87m²

Área de Trabalho - 187.64m²

① Carga e Descarga

② Lavagem

③ Corte e Prensagem

④ Cubas - Área descoberta

⑤ Engarrafamento e Rotulagem

⑥ Descarga de Paletes e Pesagem

⑦ Stock de Material Seco - 23.85m²

⑧ Instalações Sanitárias Mobilidade Condicionada - 5.93m²

⑨ Banheiros Senhoras - 6.89m²

⑩ Banheiros Senhores - 6.26m²

⑪ Lavatórios Mistos - 8.30m²

⑫ Junta de Freguesia

Entidade responsável:

SRA / DRA - Direção Regional de Agricultura e Desenvolvimento Rural

Projeto:

Empreitada de " Beneficiação e Instalação de Cobertura na Sidraría

Santo António da Serra - Machico"

Local:

Estrada D. António de Magalhães, n.º77 - Santo António da Serra - Machico

Peça Desenhada:

Planta do Piso Térreo _ Existente

Desenhou:

Catarina Caíres - DCPG

Escala:

1/100

Data:

fevereiro de 2021

Folha n.º :

Arq.03

