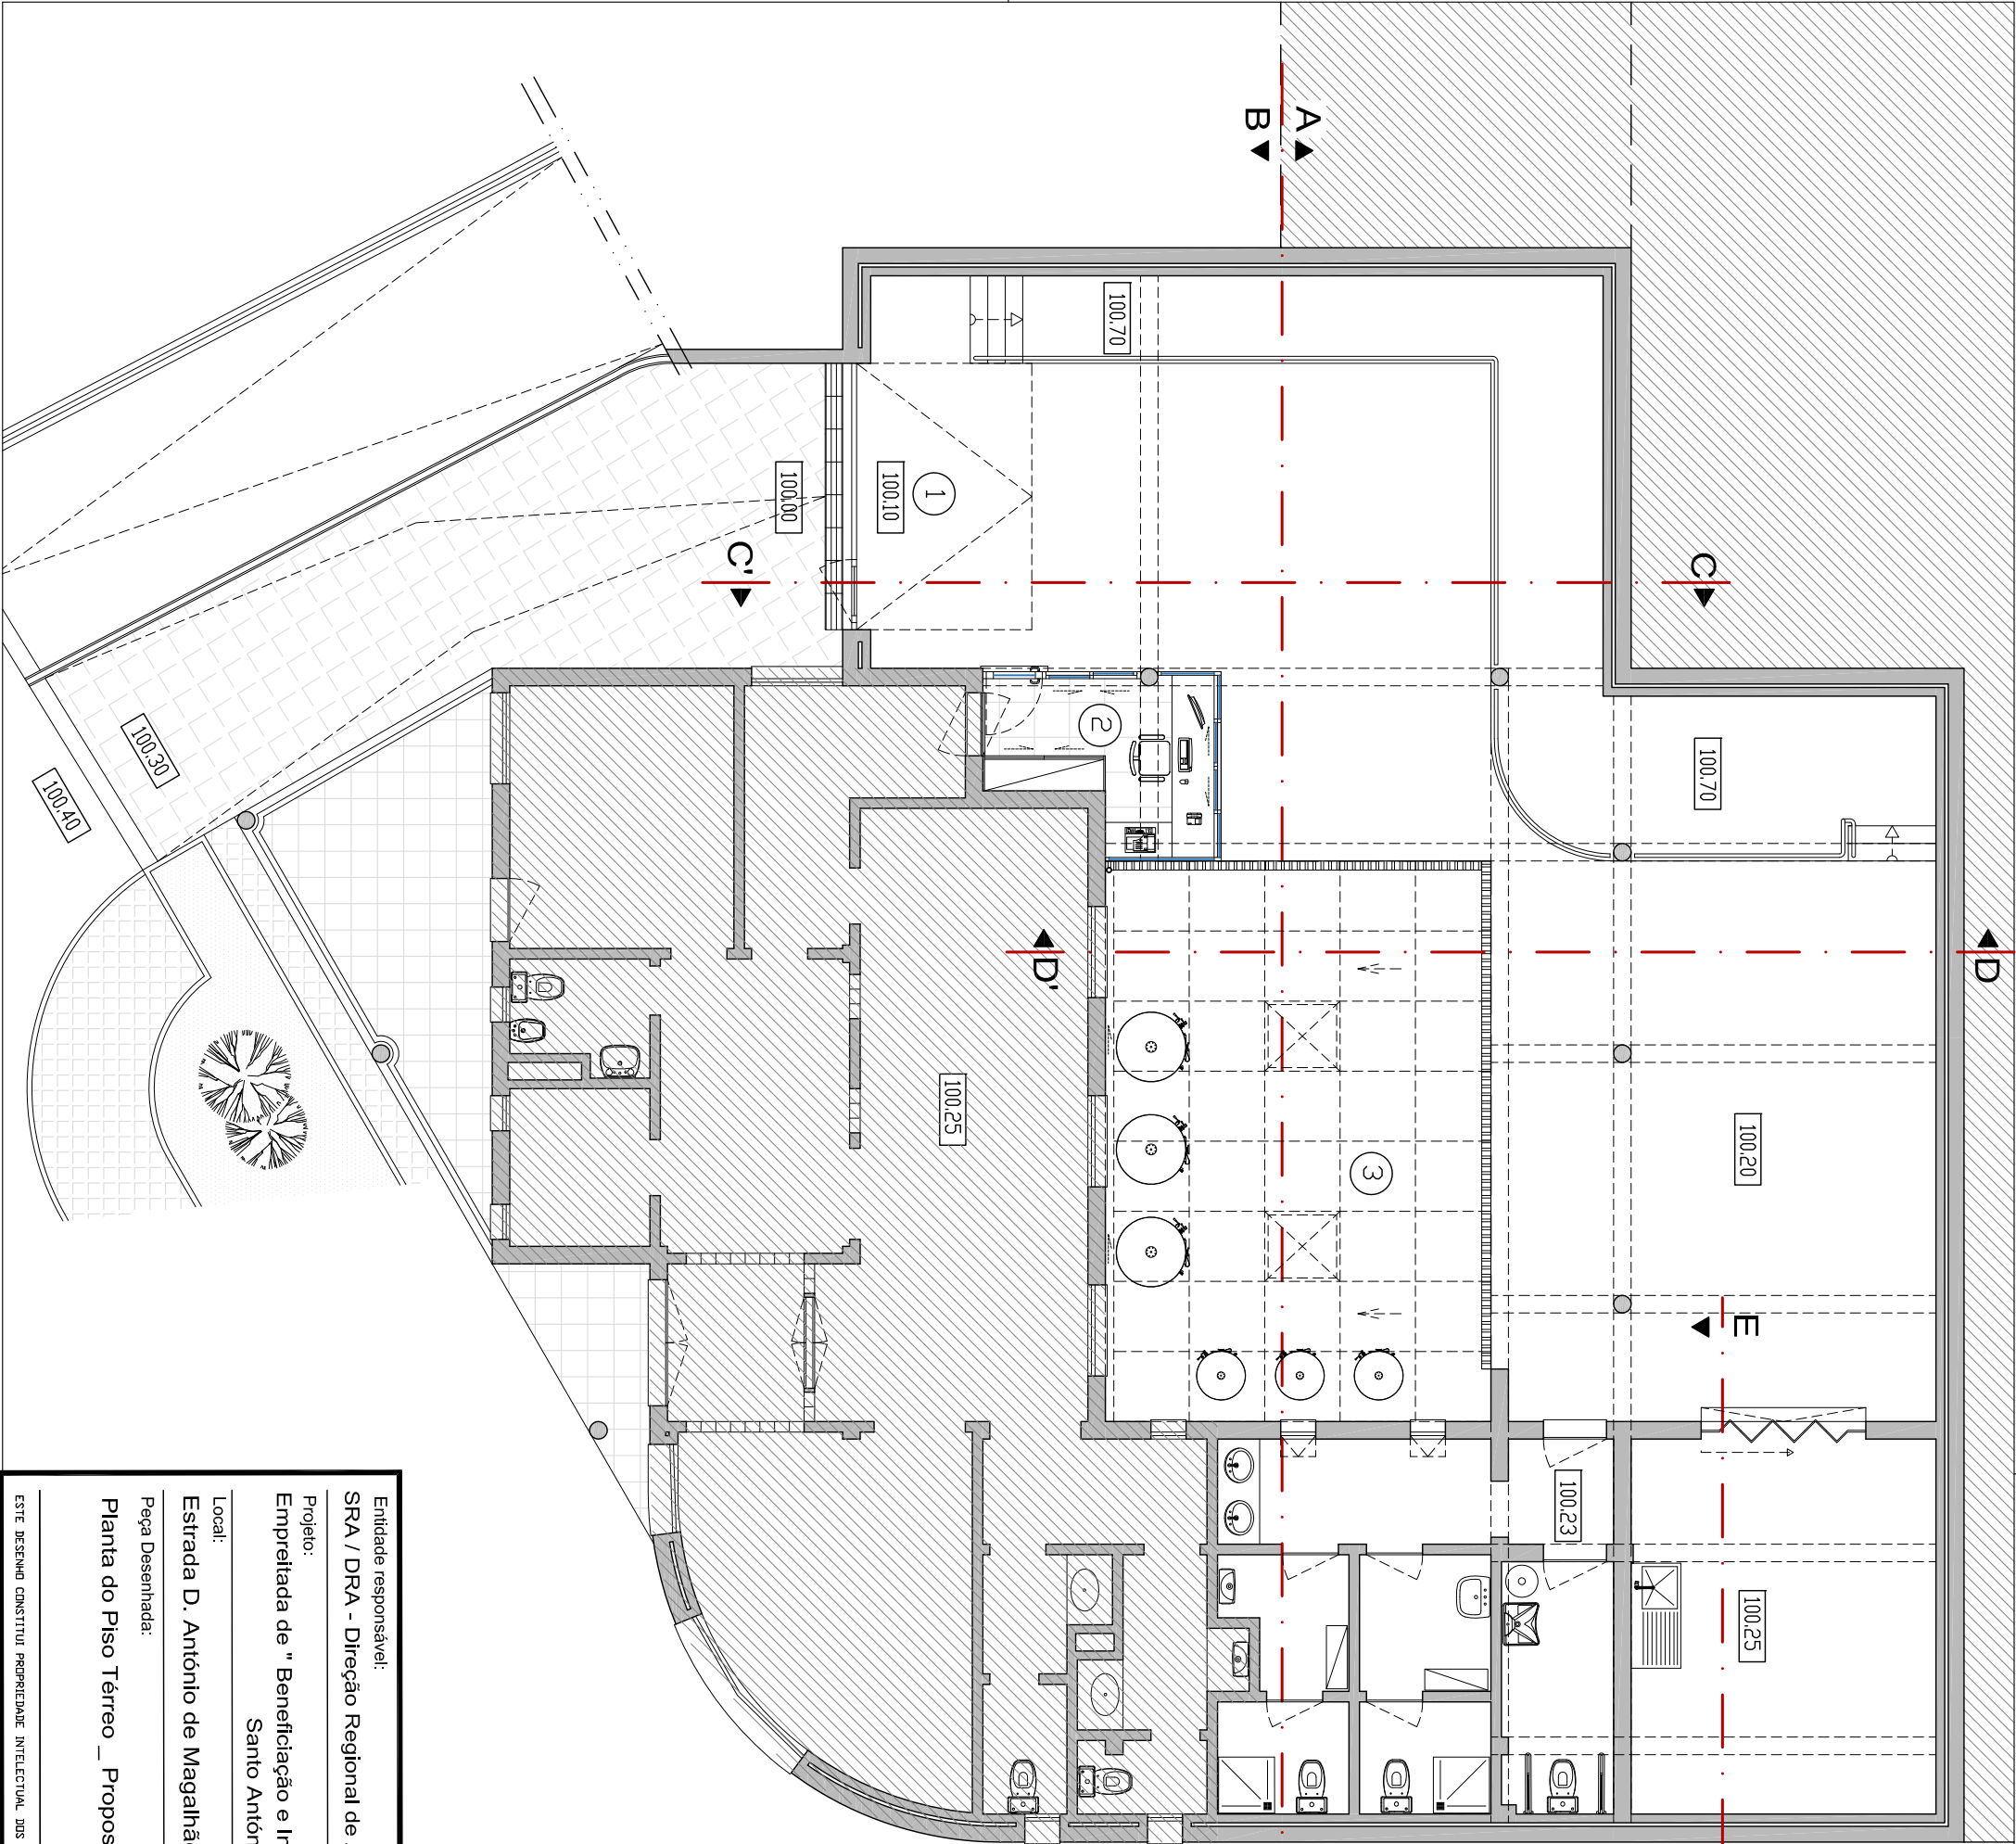


Legenda:

- ① Carga e Descarga
 - ② Receção / Apoio ao Agricultor - 6,76m² 100.12
 - ③ Cobertura inclinada em painel "sandwich", com telha na parte superior e chapa branca na parte inferior, incluindo isolamento térmico, calreira e tubo de queda para águas pluviais e chaminés para ventilação.
- Área a Cobrir - 44,00m²

Entidade responsável:

SRA / DRA - Direção Regional de Agricultura e Desenvolvimento Rural

Projeto:

Empreitada de " Beneficiação e Instalação de Cobertura na Sideraria

Santo António da Serra - Machico"

Local:

Estrada D. António de Magalhães, n.º77 - Santo António da Serra - Machico

Peça Desenhada:

Planta do Piso Térreo _ Proposta

Desenhou:

Catarina Caíres - DCPG

Escala:

1/100

Data:

fevereiro de 2021

Folha n.º :

Arq.04

