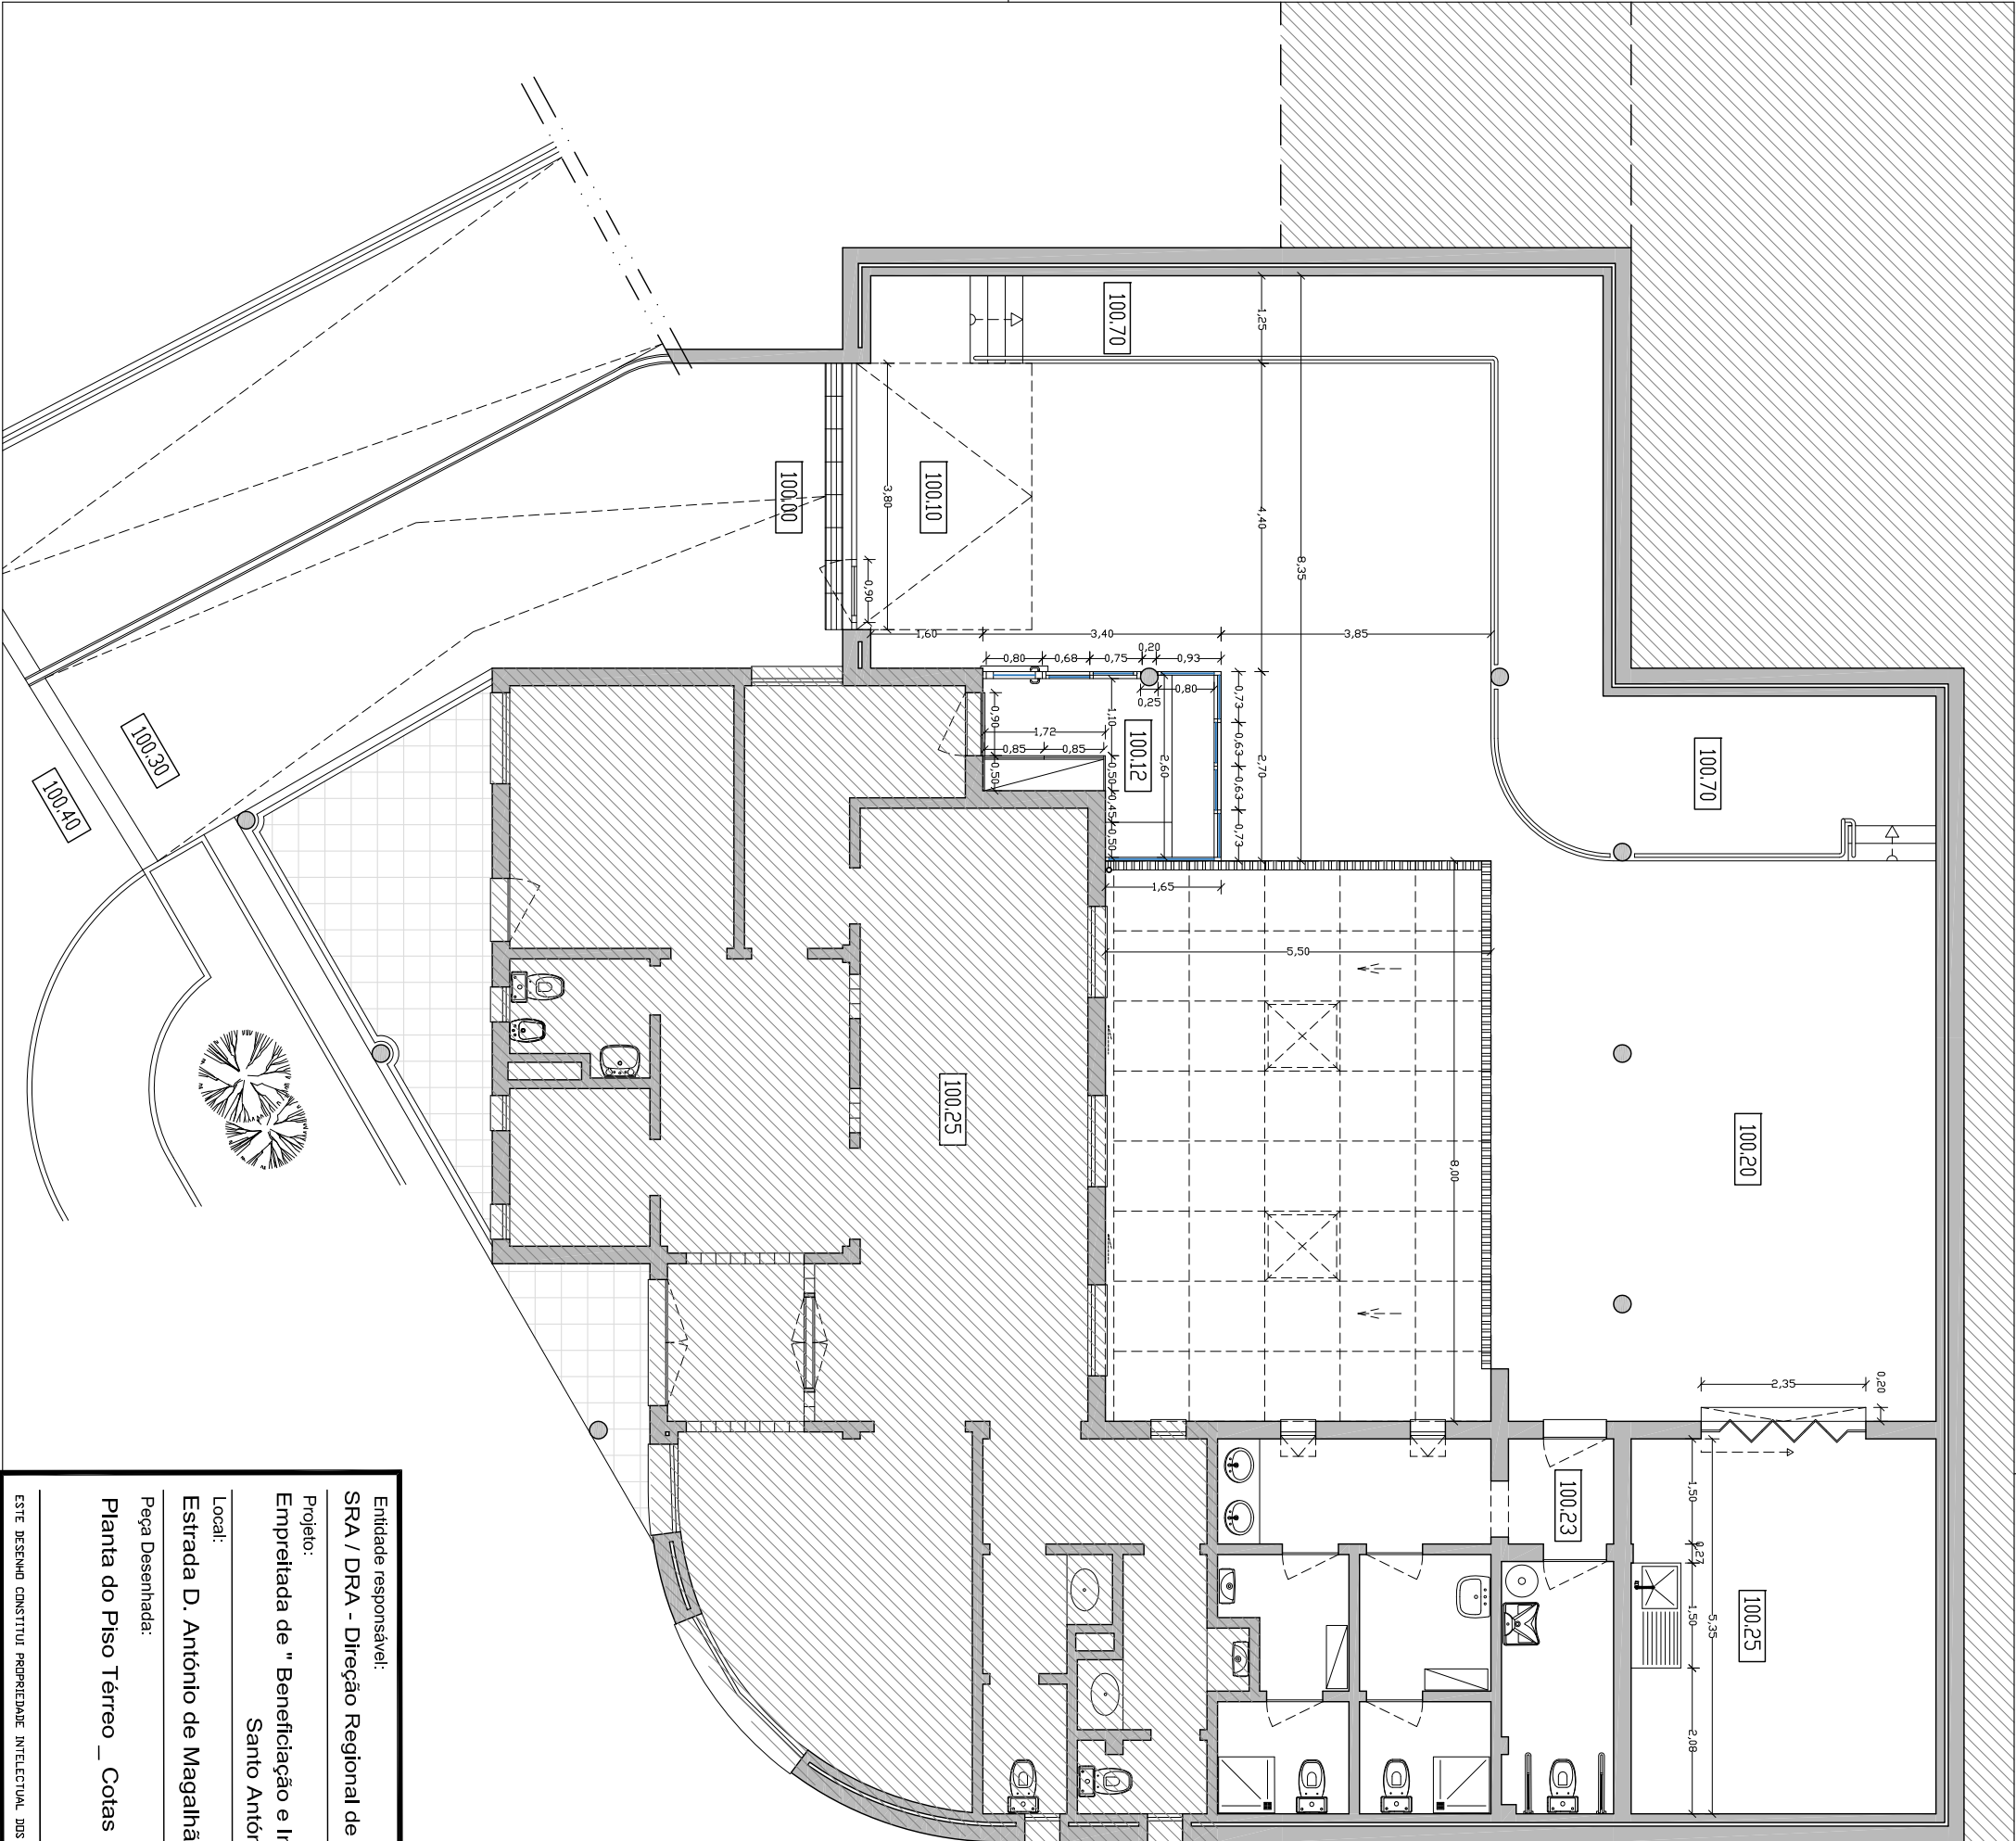


Entidade responsável:

SRA / DRA - Direção Regional de Agricultura e Desenvolvimento Rural

Projeto:

Empreitada de " Beneficiação e Instalação de Cobertura na Sideraia

Santo António da Serra - Machico"

Local:

Estrada D. António de Magalhães, n.º77 - Santo António da Serra - Machico

Peça Desenhada:

Planta do Piso Térreo _ Cotas

Desenhou:

Catarina Caires - DCPG

Escala:

1/100

Data:

fevereiro de 2021

Folha nº :

Arq.05

