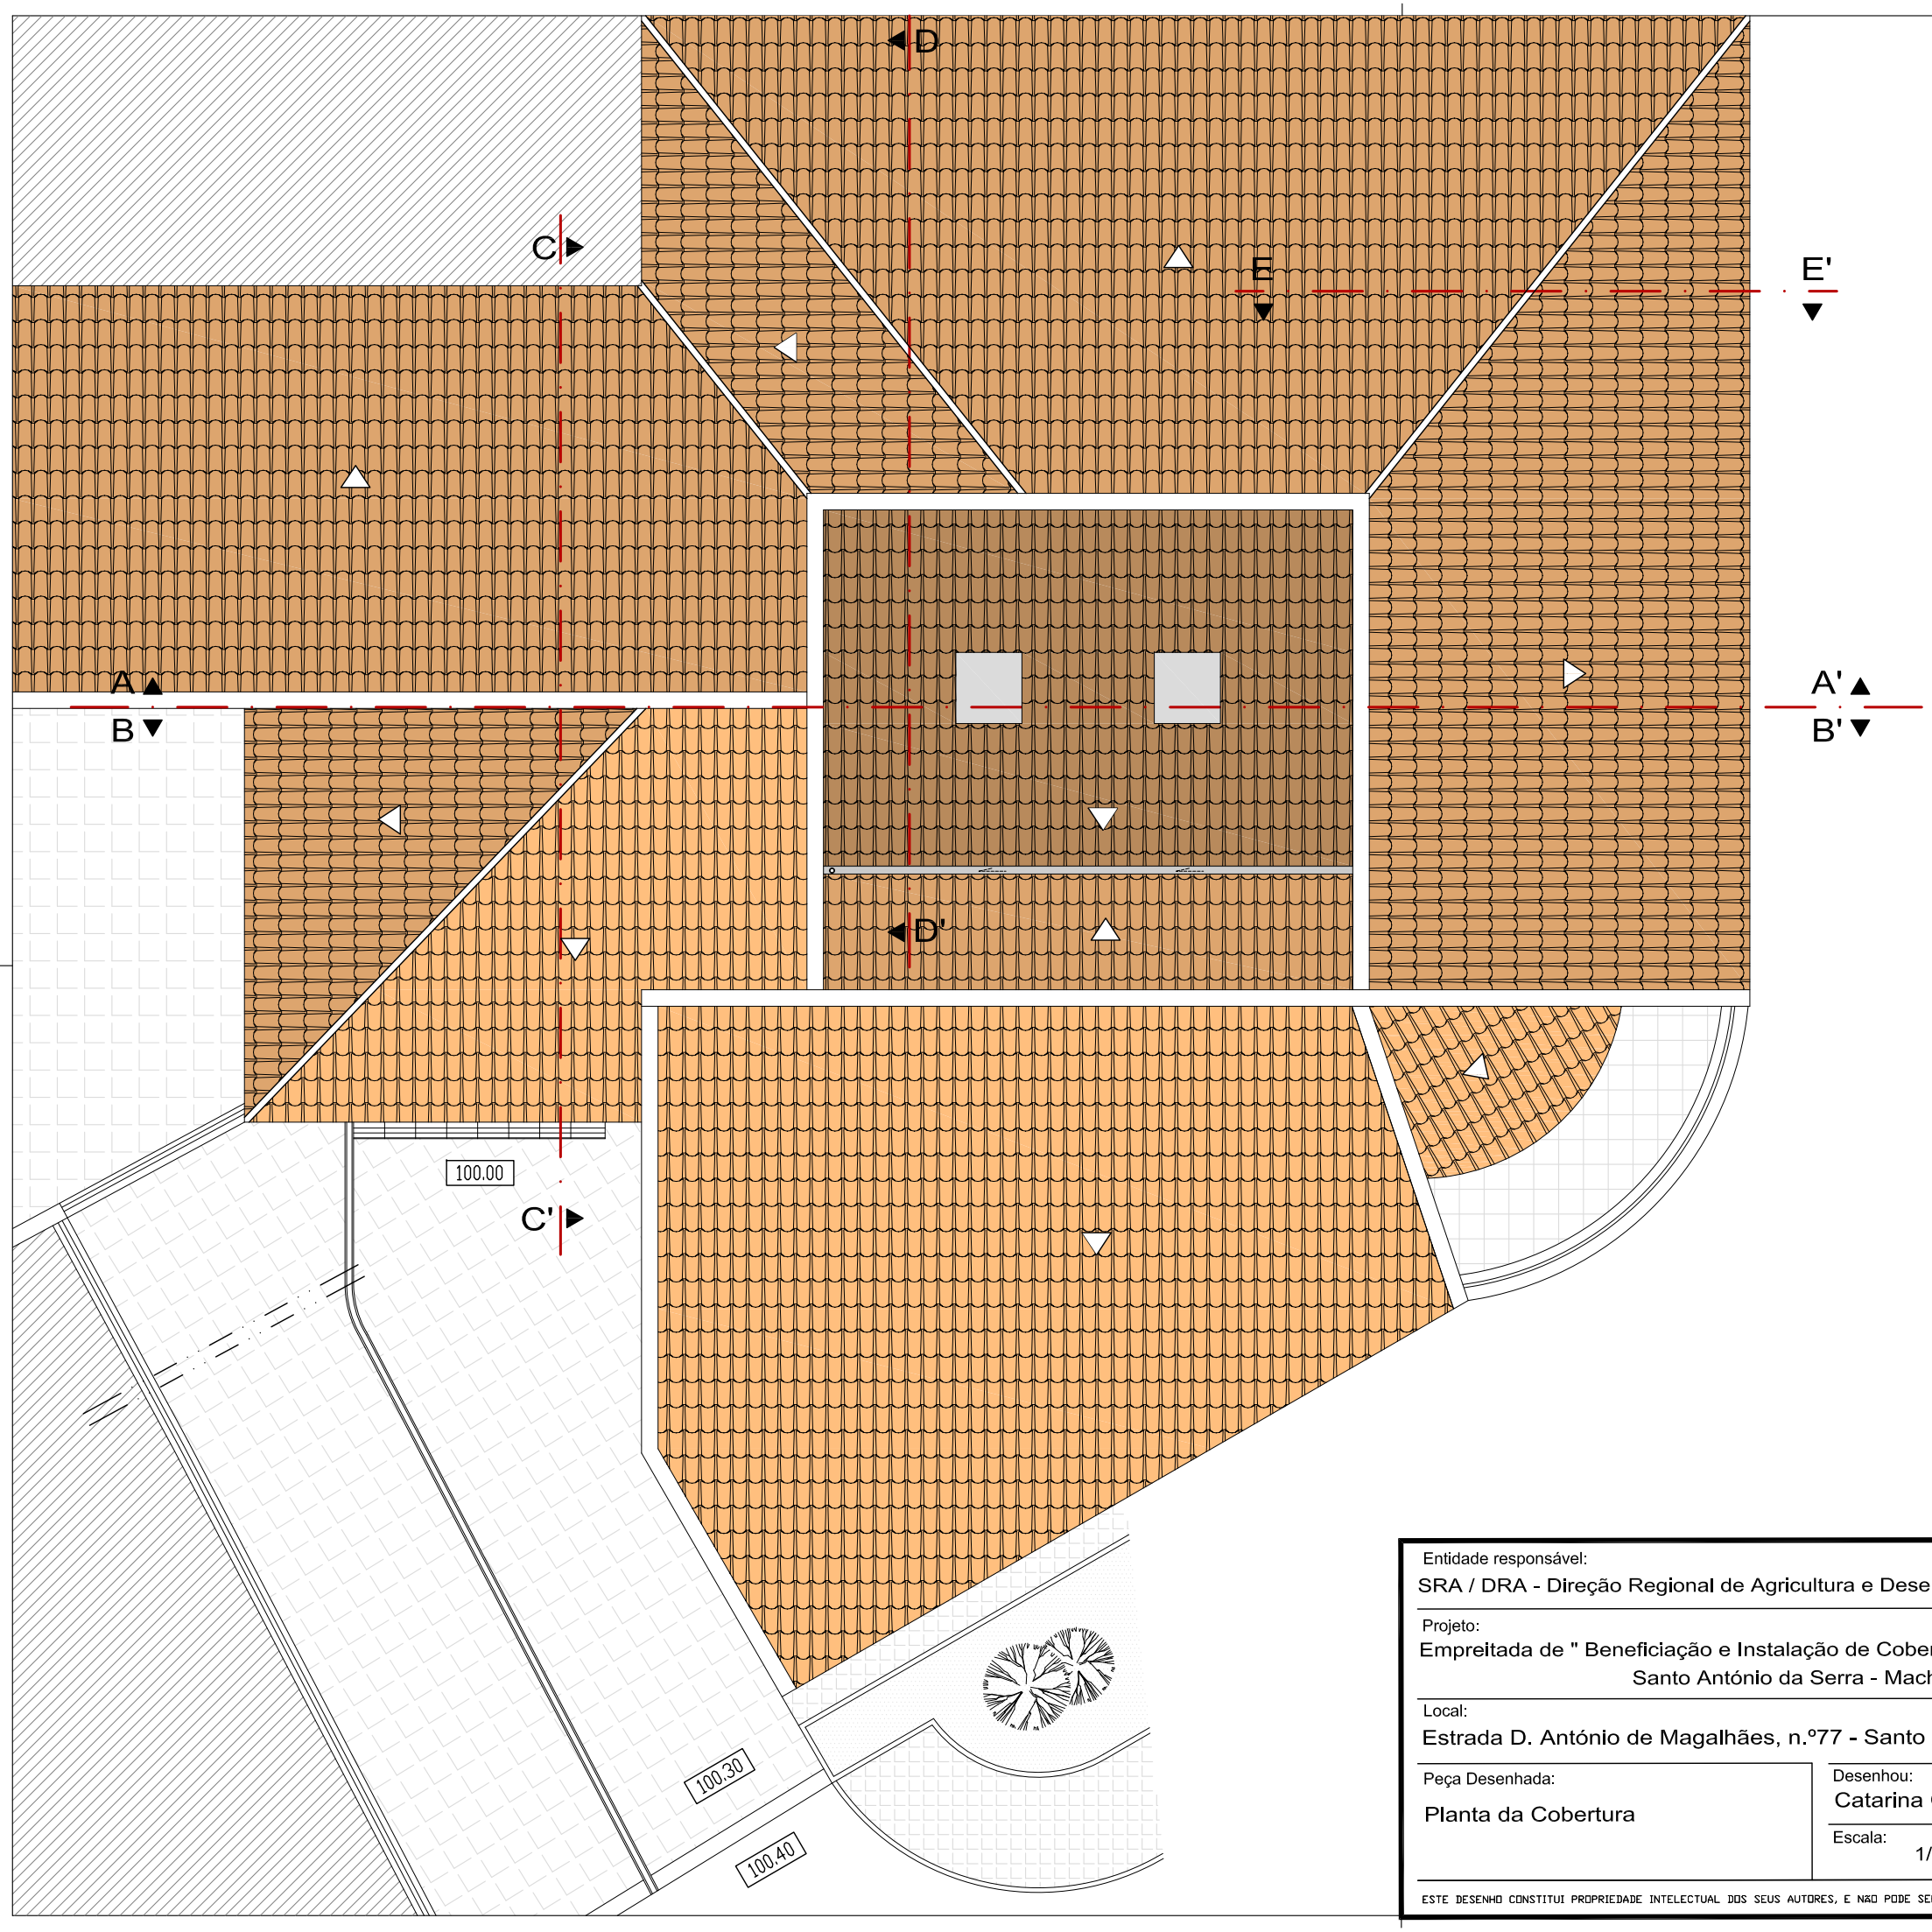


Entidade responsável:
SRA / DRA - Direção Regional de Agricultura e Desenvolvimento Rural

Região Autónoma da Madeira
Governo Regional

Secretaria Regional de Agricultura e Desenvolvimento Rural
Direção Regional de Agricultura

Projeto:
Empreitada de " Beneficiação e Instalação de Cobertura na Sidraria Santo António da Serra - Machico"

Local:
Estrada D. António de Magalhães, n.º77 - Santo António da Serra - Machico

Peça Desenhada:
Planta da Cobertura

Desenhou:
Catarina Caires - DCPG

Escala:
1/100

Data:
fevereiro de 2021

Folha nº :
Arq.07

ESTE DESENHO CONSTITUI PROPRIEDADE INTELECTUAL DOS SEUS AUTORES, E NÃO PODE SER REPRODUZIDO SEM A SUA AUTORIZAÇÃO, SOB PENA DE PUNIÇÃO DE ACORDO COM A LEGISLAÇÃO EM VIGOR