



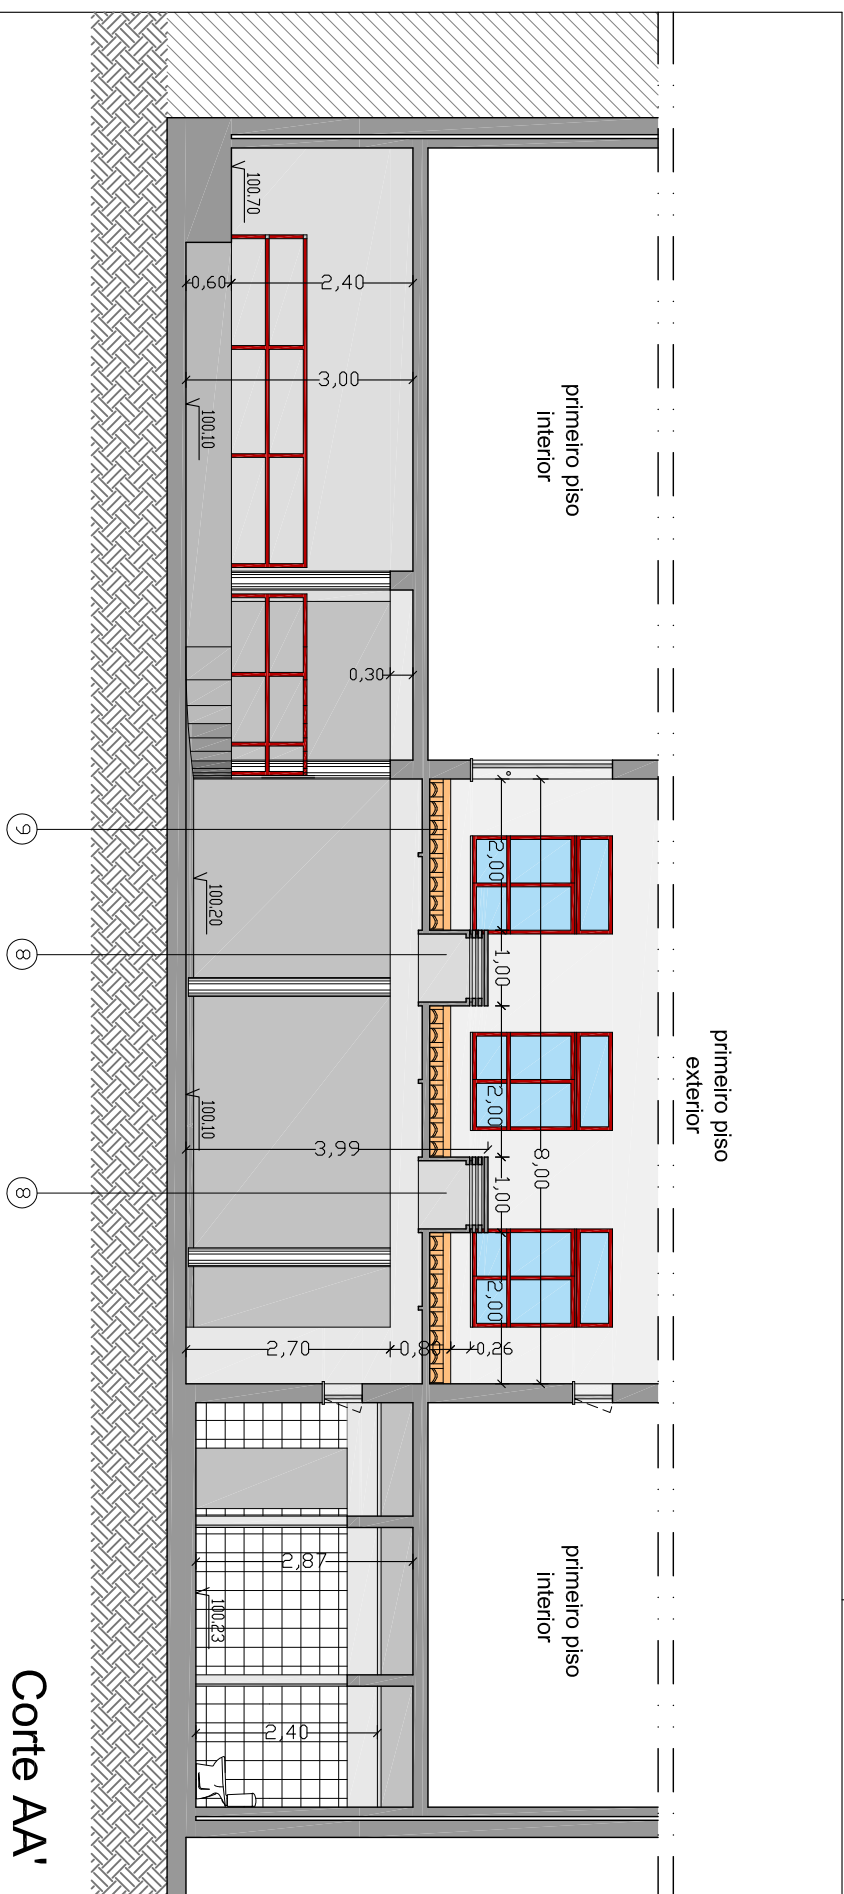


# Corte AA'

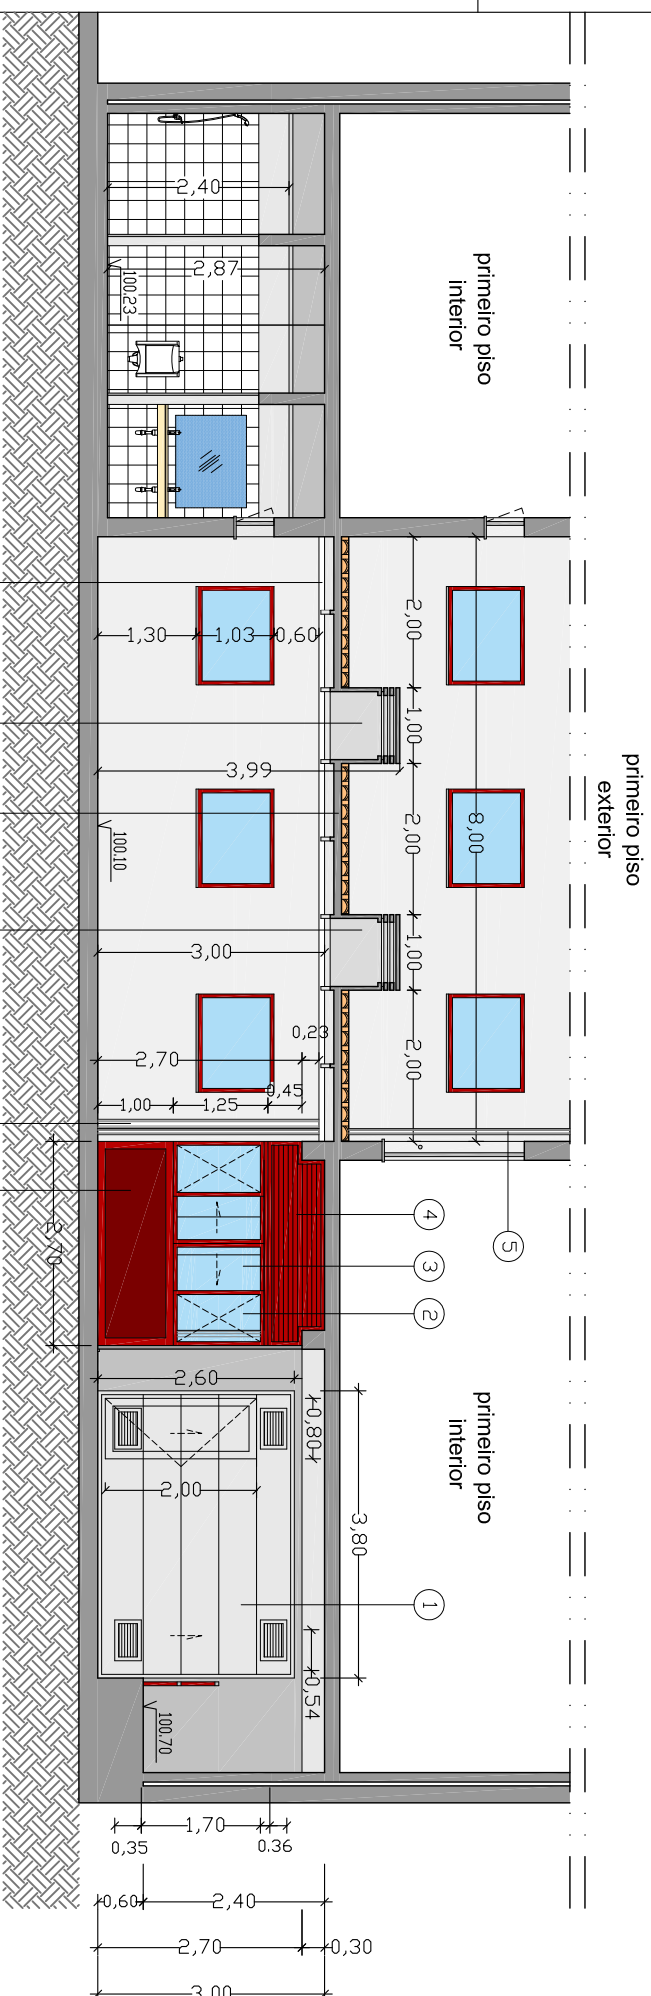

## Corte BB'

- Legenda:

- ① Porta seccional, constituída por painéis tipo "sandwich", incluindo porta embutida com abertura para exterior e grelhas de ventilação
- ② Vão fixo de vidro laminado 3+3
- ③ Vão de correr de 2 folhas em vidro laminado 3+3
- ④ Grelha tipo "tapassol" em alumínio termolacado na cor vermelha, RAL a definir em obra, incluindo rede anti-insetos, para ventilação
- ⑤ Tubo de queda de águas pluviais do edifício, pré-existente
- ⑥ Compartimento para receção em chapa de alumínio termolacado liso, na cor vermelha, RAL a definir em obra
- ⑦ Tubo de queda para águas pluviais da nova cobertura
- ⑧ Chaminé em persiana para ventilação, incluindo rede anti-insetos
- ⑨ Painel "sandwich" composto por telha vermelha na parte superior, isolamento de 30mm e chapa pintada na cor branca, interior
- ⑩ Cateira em chapa galvanizada quinada

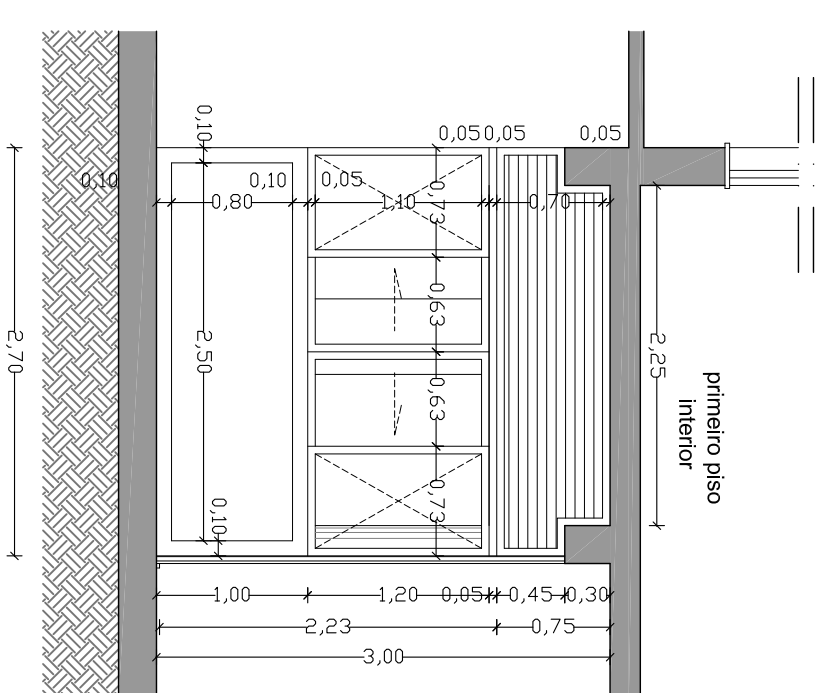

# Alçado Oeste

Escala: 1/50

|   |  |                                                            |  |
|---|--|------------------------------------------------------------|--|
| Entidade responsável:                                                                                |  | Secretaria Regional de Agricultura e Desenvolvimento Rural |  |
| SRA / DRA - Direção Regional de Agricultura e Desenvolvimento Rural                                  |  | Direção Regional de Agricultura e Desenvolvimento Rural    |  |
| Projeto:                                                                                             |  | Projeto Autônomo da Madeira Governo Regional               |  |
| Empreitada de " Beneficiação e Instalação de Cobertura na Siderita Santo António da Serra - Machico" |  |                                                            |  |
| Local:                                                                                               |  | Folha n.º :                                                |  |
| Estrada D. António de Magalhães, n.º77 - Santo António da Serra - Machico                            |  |                                                            |  |
| Peça Desenhada:                                                                                      |  |                                                            |  |
| Desenhou:                                                                                            |  |                                                            |  |
| Catarina Cairres - DCPG                                                                              |  |                                                            |  |
| Escala:                                                                                              |  |                                                            |  |
| 1/100                                                                                                |  |                                                            |  |
| Data:                                                                                                |  |                                                            |  |
| fevereiro de 2021                                                                                    |  |                                                            |  |
| Cortes Aa' e Bb'                                                                                     |  | Arq. 08                                                    |  |

ESTE DESENHO CONSTITUI PROPRIEDADE INTELECTUAL DOS SEUS AUTORES, E NÃO PODE SER REPRODUZIDO SEM A SUA AUTORIZAÇÃO, SOB PENA DE PUNIÇÃO DE ACORDO COM A LEGISLAÇÃO EM VIGOR