




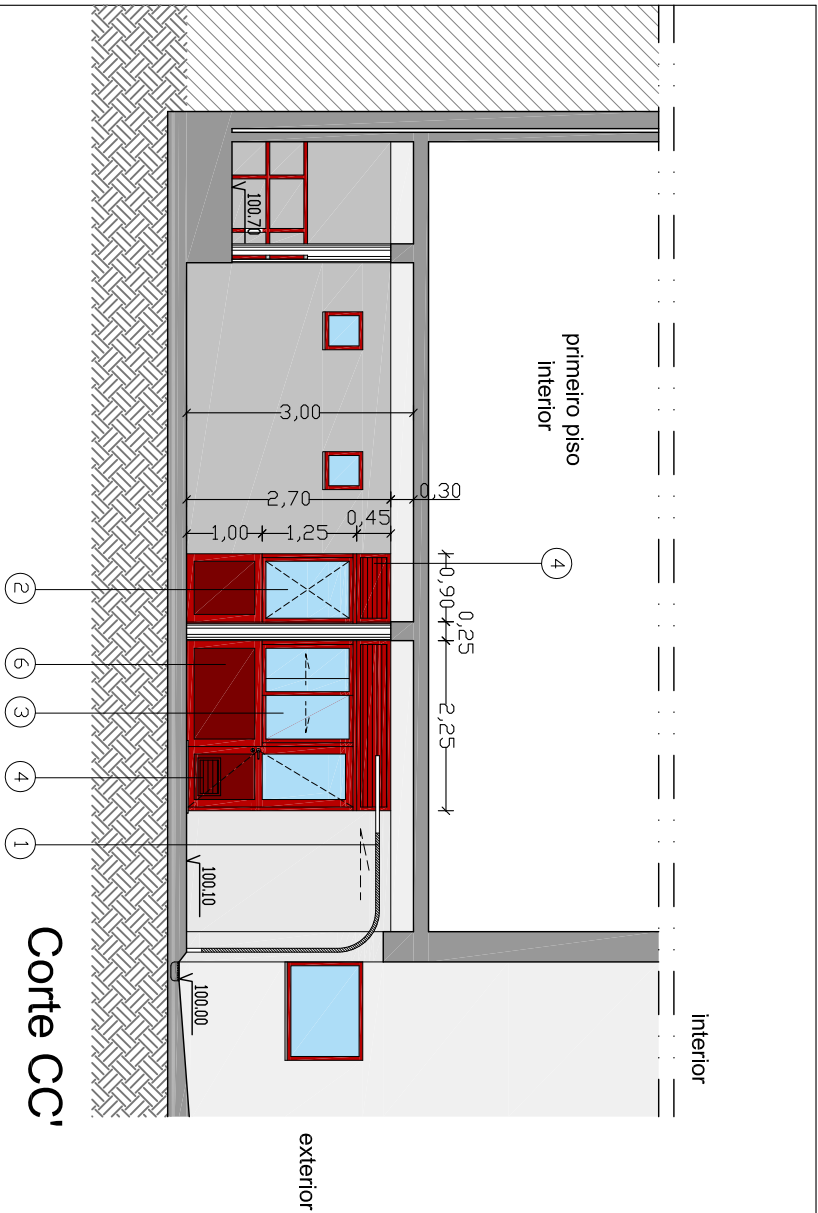

Corte CC'

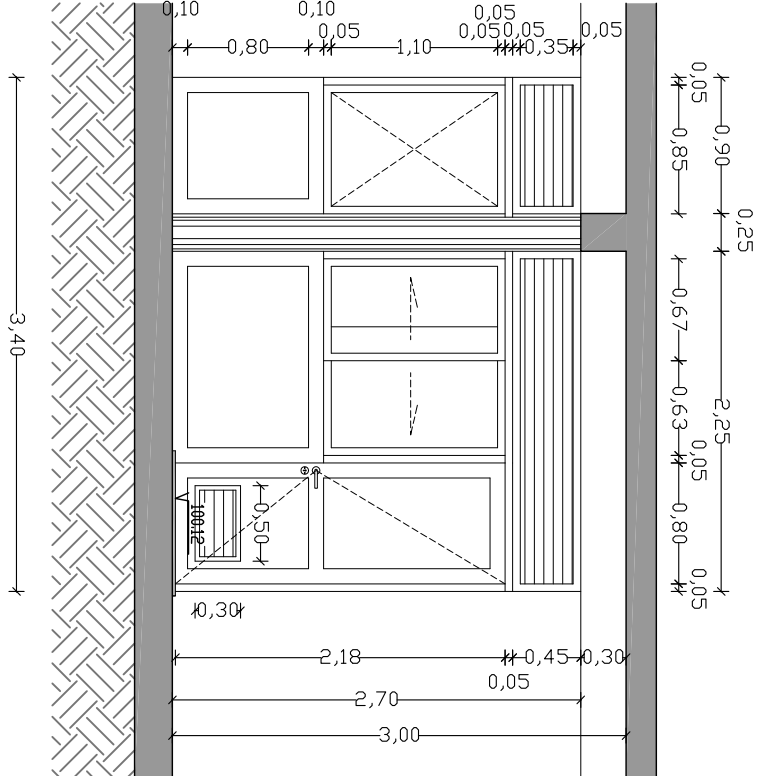


Alçado Sul
Escala: 1/50

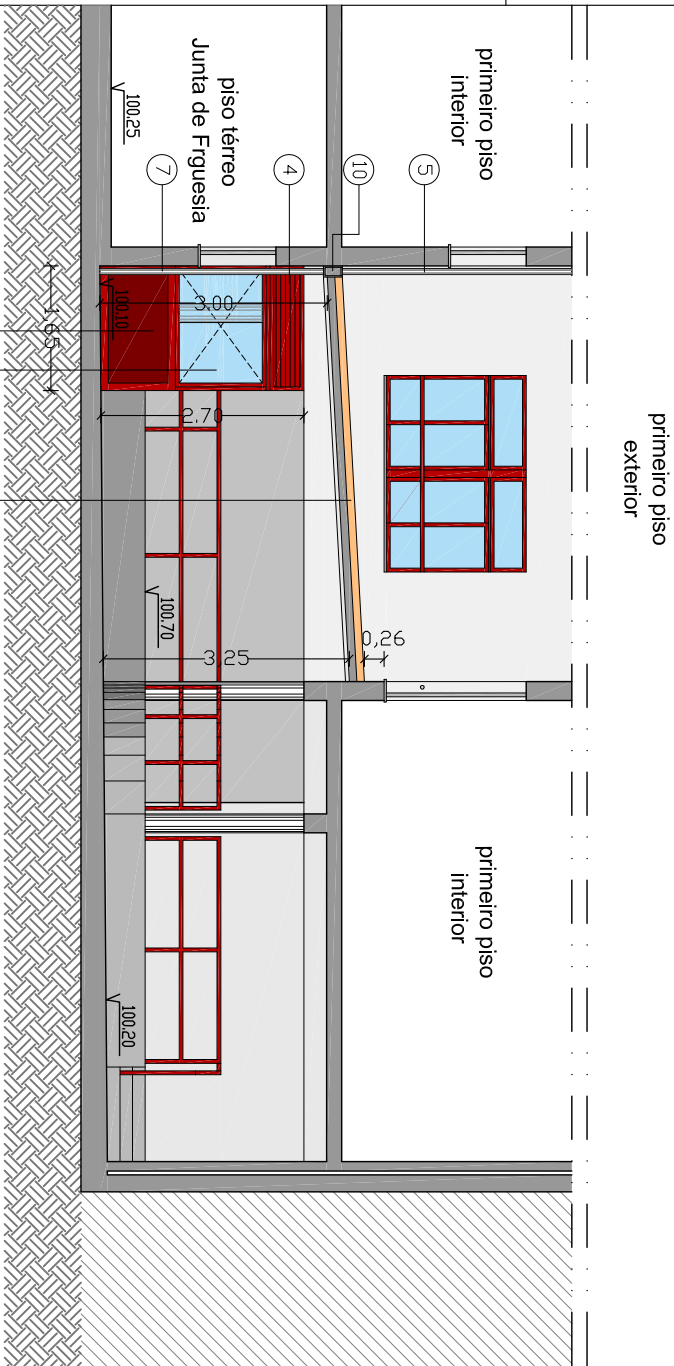

Corte DD'

Alçado Norte
Escala: 1/50

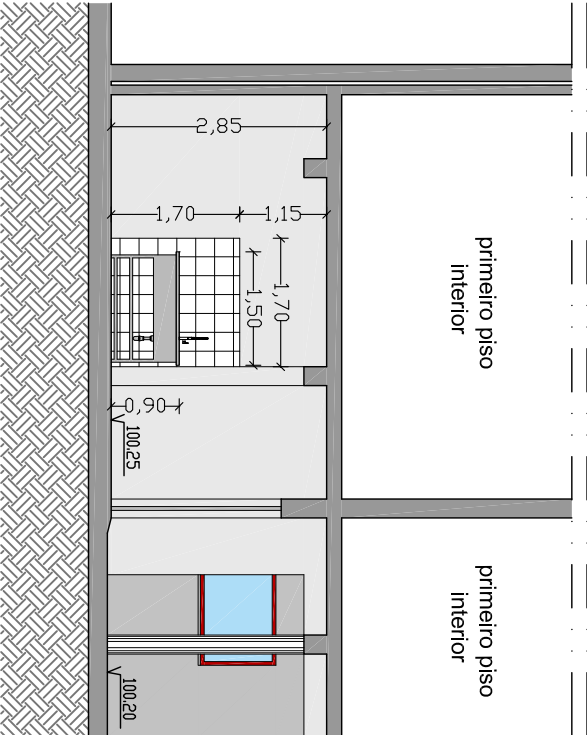

Corte EE'

Legenda:

- 1 Porta seccional, constituída por painéis tipo "sandwich", incluindo porta embuída com abertura para exterior e grelhas de ventilação
- 2 Vão fixo de vidro laminado 3+3
- 3 Vão de correr de 2 folhas em vidro laminado 3+3
- 4 Grelha tipo "tapassol" em alumínio termolacado na cor vermelha, RAL a definir em obra, incluindo rede anti-insetos, para ventilação
- 5 Tubo de queda de águas pluviais do edifício, pré-existente
- 6 Compartimento para receção em chapa de alumínio termolacado liso, na cor vermelha, RAL a definir em obra
- 7 Tubo de queda para águas pluviais da nova cobertura
- 8 Chaminé em persiana para ventilação, incluindo rede anti-insetos
- 9 Painel "sandwich" composto por telha vermelha na parte superior, isolamento de 30mm e chapa pintada na cor branca, interior
- 10 Cadeira em chapa galvanizada quinada

Entidade responsável:

SRA / DRA - Direção Regional de Agricultura e Desenvolvimento Rural

Projeto:

Empreitada de " Beneficiação e Instalação de Cobertura na Sideraia Santo António da Serra - Machico"

Local:

Estrada D. António de Magalhães, n.º77 - Santo António da Serra - Machico

Peça Desenhada:

Cortes CC', DD' e EE'

Desenhou:

Catarina Caires - DCPG

Escala:

1/100

Data:

fevereiro de 2021

Folha nº:

Arq.09

Secretaria Regional de Agricultura e Desenvolvimento Rural

Região Autónoma da Madeira Governo Regional