



1 Armário de Arquivo

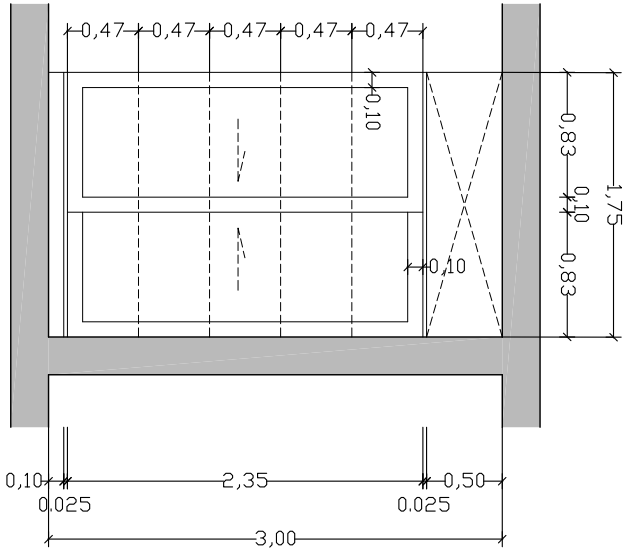


Alçado Frente

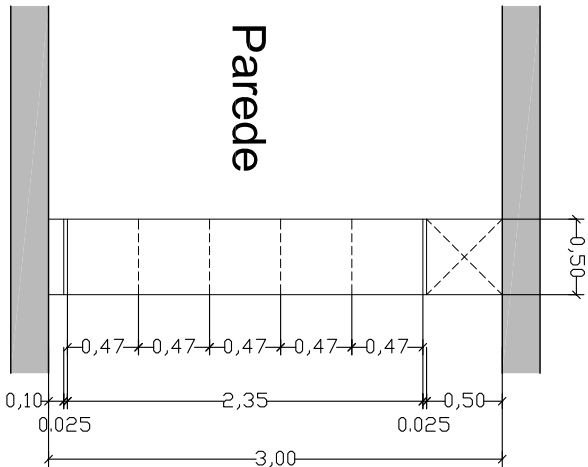


Alçado Lateral Esq.

3 Armário com gavetas

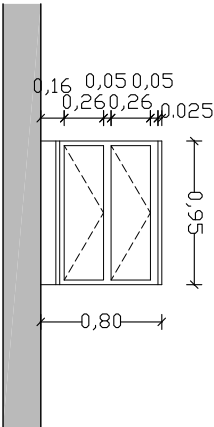


Alçado Frente

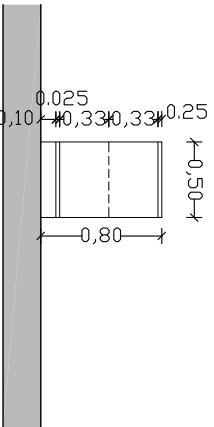


Alçado Lateral Esq.


4 Secretária Fixa

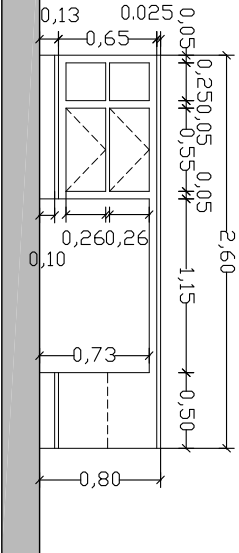

Alçado Frente

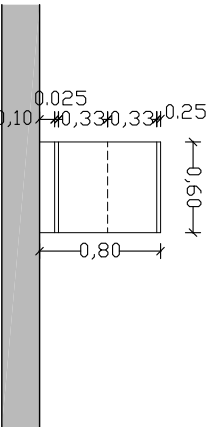

Alçado Lateral Esq.

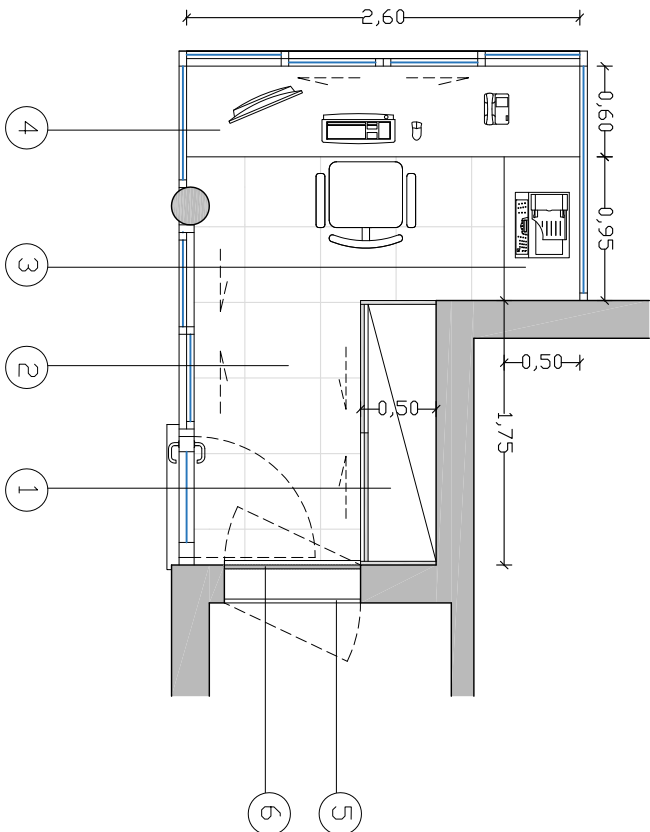

Planta Recepção

Legenda:

- 1 Armário em contraplacado marítimo com acabamento a madeira de carvalho, de 2 folhas de correr, 5 prateleiras e fechadura de 175x50x300cm
- 2 Pavimento em mosaico de grés porcelânico de 50x50cm, na cor cinza
- 3 Armário com 2 gavetas em contraplacado marítimo com acabamento a madeira de carvalho
- 4 Secretária fixa, em contraplacado marítimo com acabamento a madeira de carvalho, incluído módulo de gavetas 2 gavetas e 4 prateleiras
- 5 Porta em alumínio e vidro, pré-existente, para anular
- 6 Porta em painel fenólico opaca de uma folha de batente, com puxador "invisível" na cor branca

Entidade responsável:

SRA / DRA - Direção Regional de Agricultura e Desenvolvimento Rural

Projeto:

Empreitada de " Beneficiação e Instalação de Cobertura na Sideraria

Santo António da Serra - Machico"

Local:

Estrada D. António de Magalhães, n.º77 - Santo António da Serra - Machico

Peça Desenhada:

Receção/Apoio ao agricultor

Armários para arquivo

Desenhou:

Catarina Caíres - DCPG

Escala:

1/50

Data:

fevereiro de 2021

Folha nº:

Arq. 10