



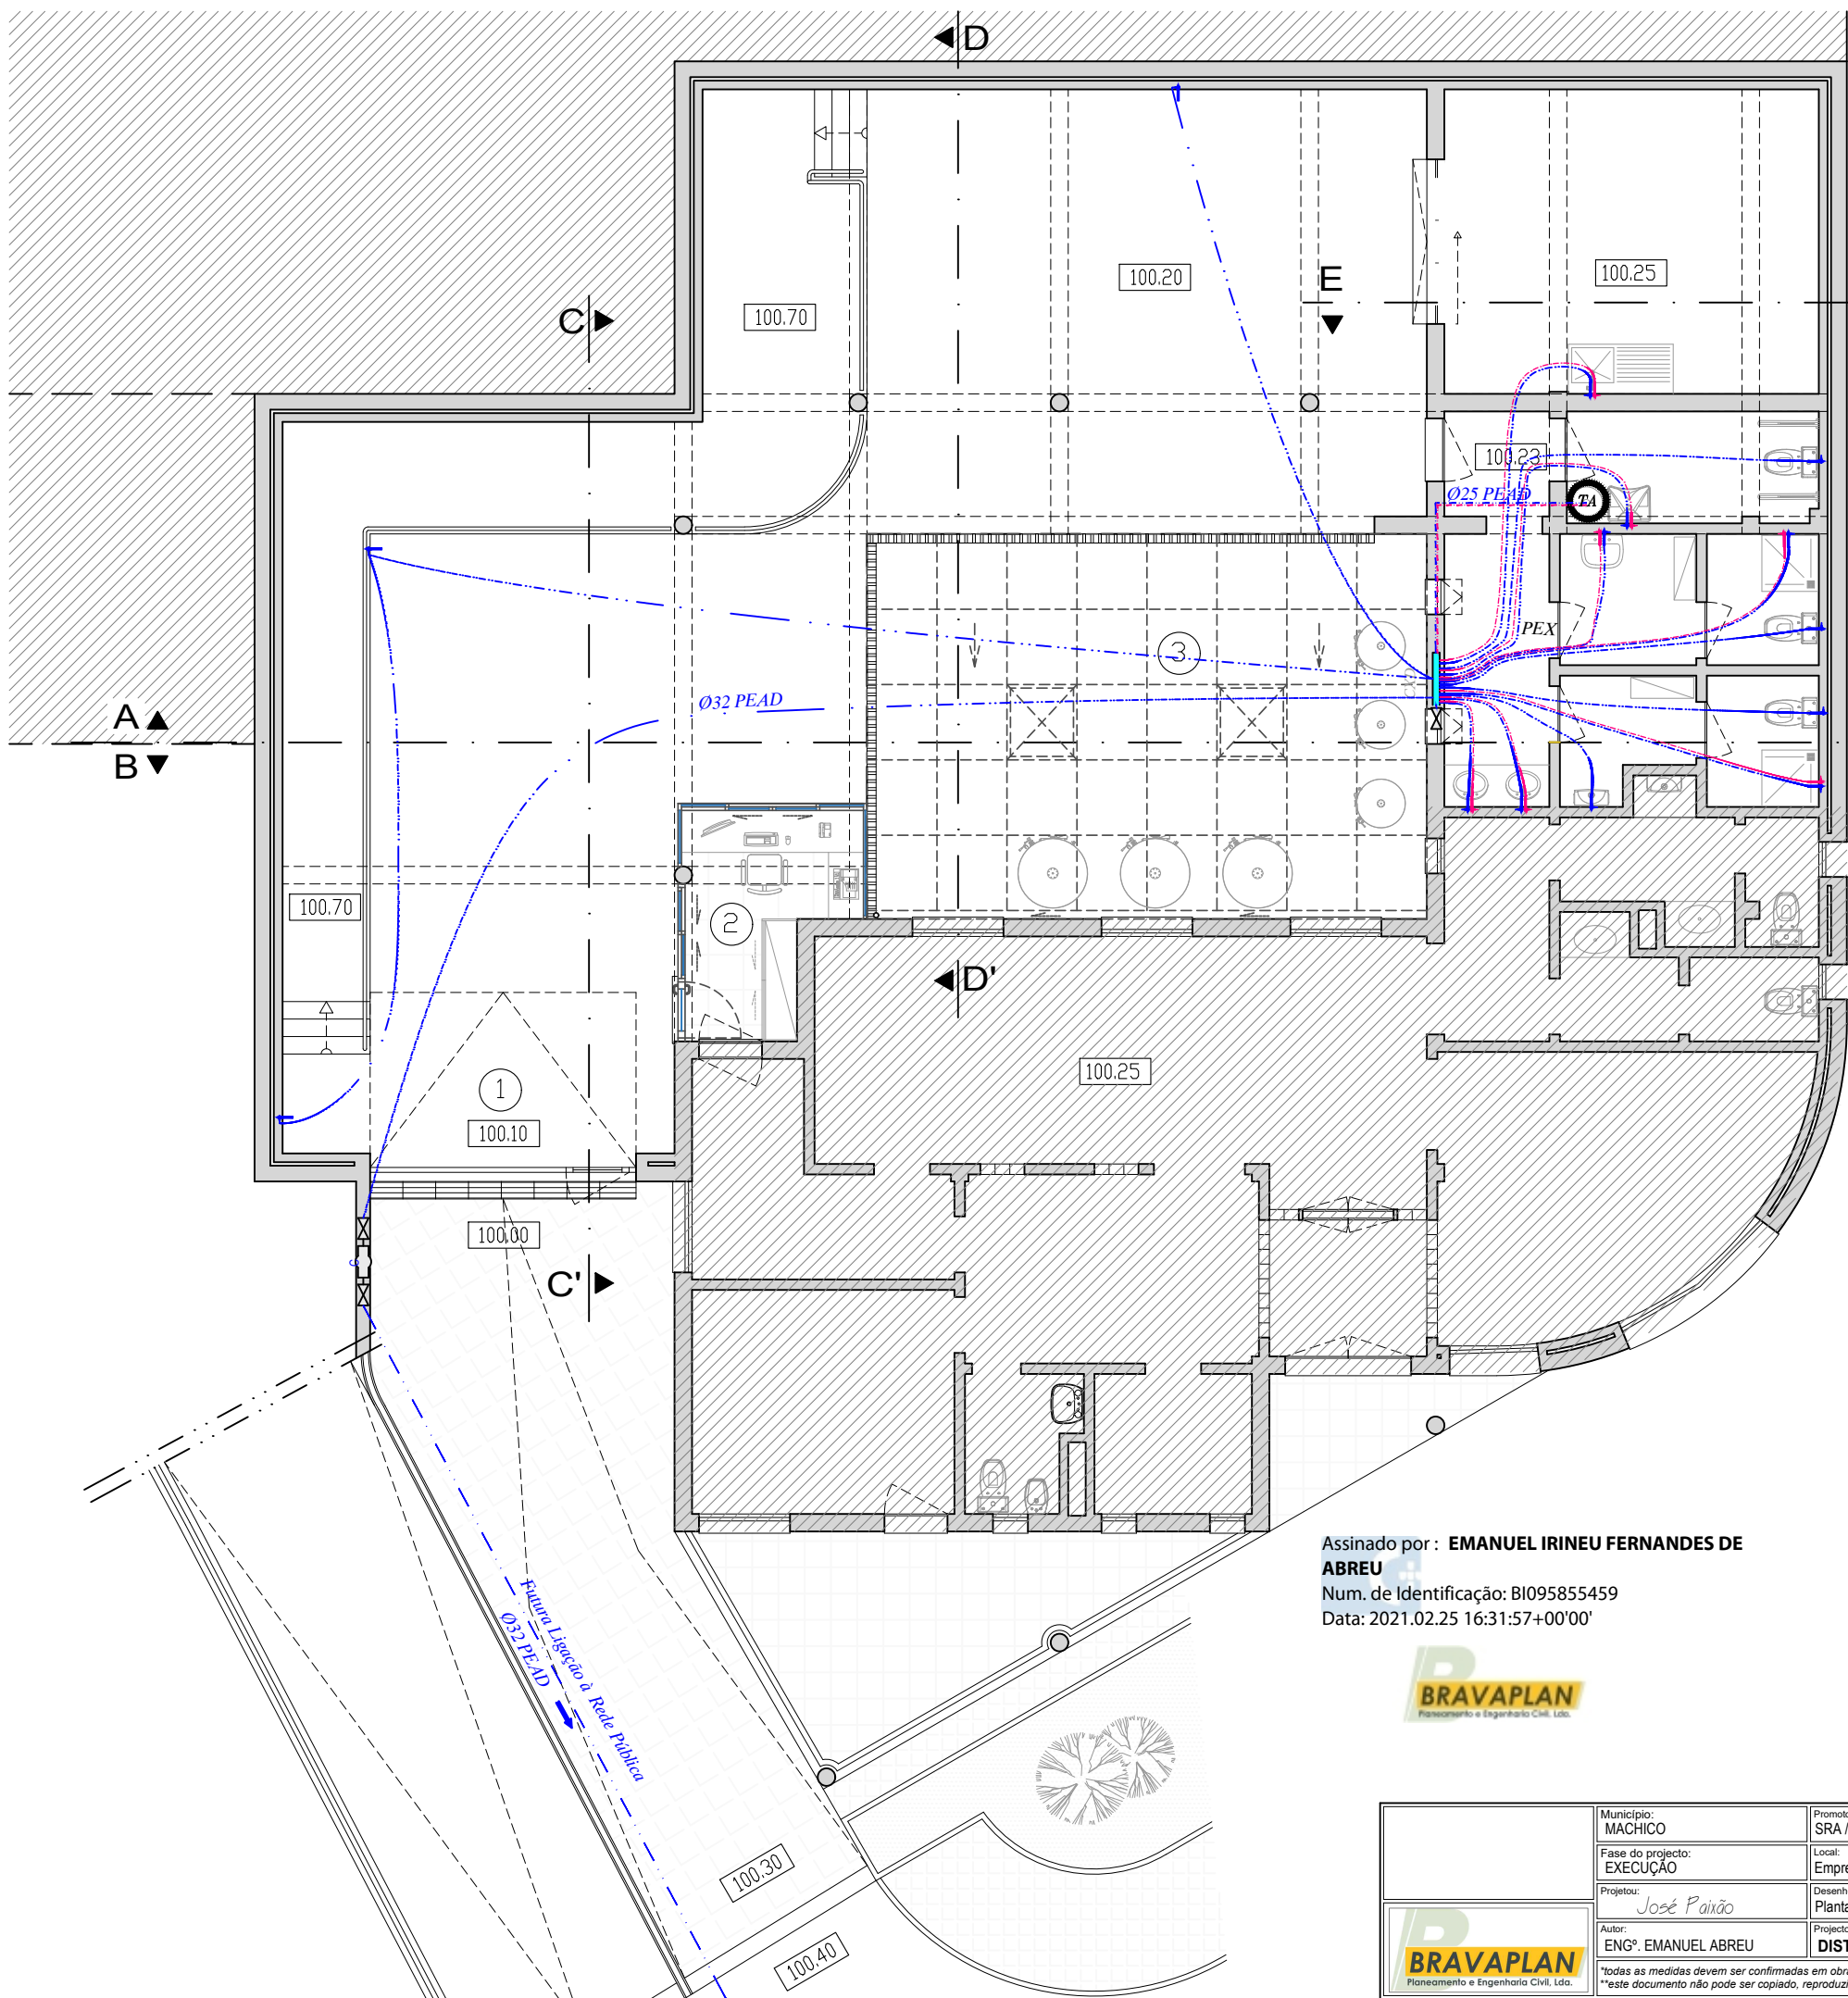

LEGENDA
APARELHOS SANITÁRIOS

SIGLA	DESIGNAÇÃO	Ø PEX
Br	BACIA DE RETRETE	Ø 16
Ch	CHUVEIRO	Ø 20
Li	LAVA-LOUÇA	Ø 20
Lv	LAVATÓRIO	Ø 16
Mi	MICTÓRIO	Ø 20
Ti	TORNEIRA DE LAVAGEM	Ø 25

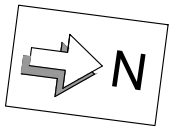

LEGENDA
SIMBOLOGIA


	REDE ÁGUA FRIA
	REDE ÁGUA QUENTE
	VÁLVULA DE SECCIONAMENTO
	CONTADOR DE ÁGUA
	CAIXA DE DISTRIBUIÇÃO PEX

LEGENDA
REDE DISTRIBUIÇÃO ÁGUA

MATERIAL DA TUBAGEM:

- Rede exterior enterrada em polietileno alta densidade PEAD.
- Rede interior embedida e/ou a vista em aço inox AISI316.
- Rede interior W.C. e/ou Cozinhas em PEX.

LEGENDA
CAIXA DE COLECTORES
DE DISTRIBUIÇÃO - PEX

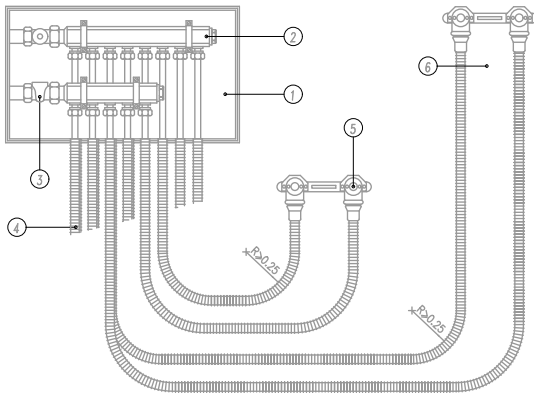

CAIXA DE DISTRIBUIÇÃO COM TAMPA PLÁSTICA.
COLECTORES DE DISTRIBUIÇÃO (ÁGUA FRIA E QUENTE)
VÁLVULAS DE SECCIONAMENTO PARA COLECTORES
TUBAGEM PEX E MANGA FLEXÍVEL CORRUGADA (PAVIMENTOS E PAREDES)
CAIXA DE LIGAÇÃO DA TUBAGEM ÀS TORNEIRAS
DISPOSITIVOS DE UTILIZAÇÃO

Assinado por: **EMANUEL IRINEU FERNANDES DE ABREU**
Num. de Identificação: BI095855459
Data: 2021.02.25 16:31:57+00'00'



	Município: MACHICO	Promotor: SRA / DRA - Direção Regional de Agricultura	Processo: PP332	Número: 2.01
	Fase do projecto: EXECUÇÃO	Local: Empreitada de " Beneficiação e Instalação de Cobertura na Sidraria - Santo António da Serra - Machico"	Escala: 1/100	Substituto:
	Projecto: José Paixão	Desenho: Planta do Piso Térreo	Data: FEVEREIRO DE 2021	
	Autor: ENGº. EMANUEL ABREU	Projecto de: DISTRIBUIÇÃO DE ÁGUA POTÁVEL	Código: RG13	
	*todas as medidas devem ser confirmadas em obra **este documento não pode ser copiado, reproduzido, utilizado no seu todo ou em parte, ou comunicado a terceiros, sem expressa autorização do seu autor.		Edição: 01	