


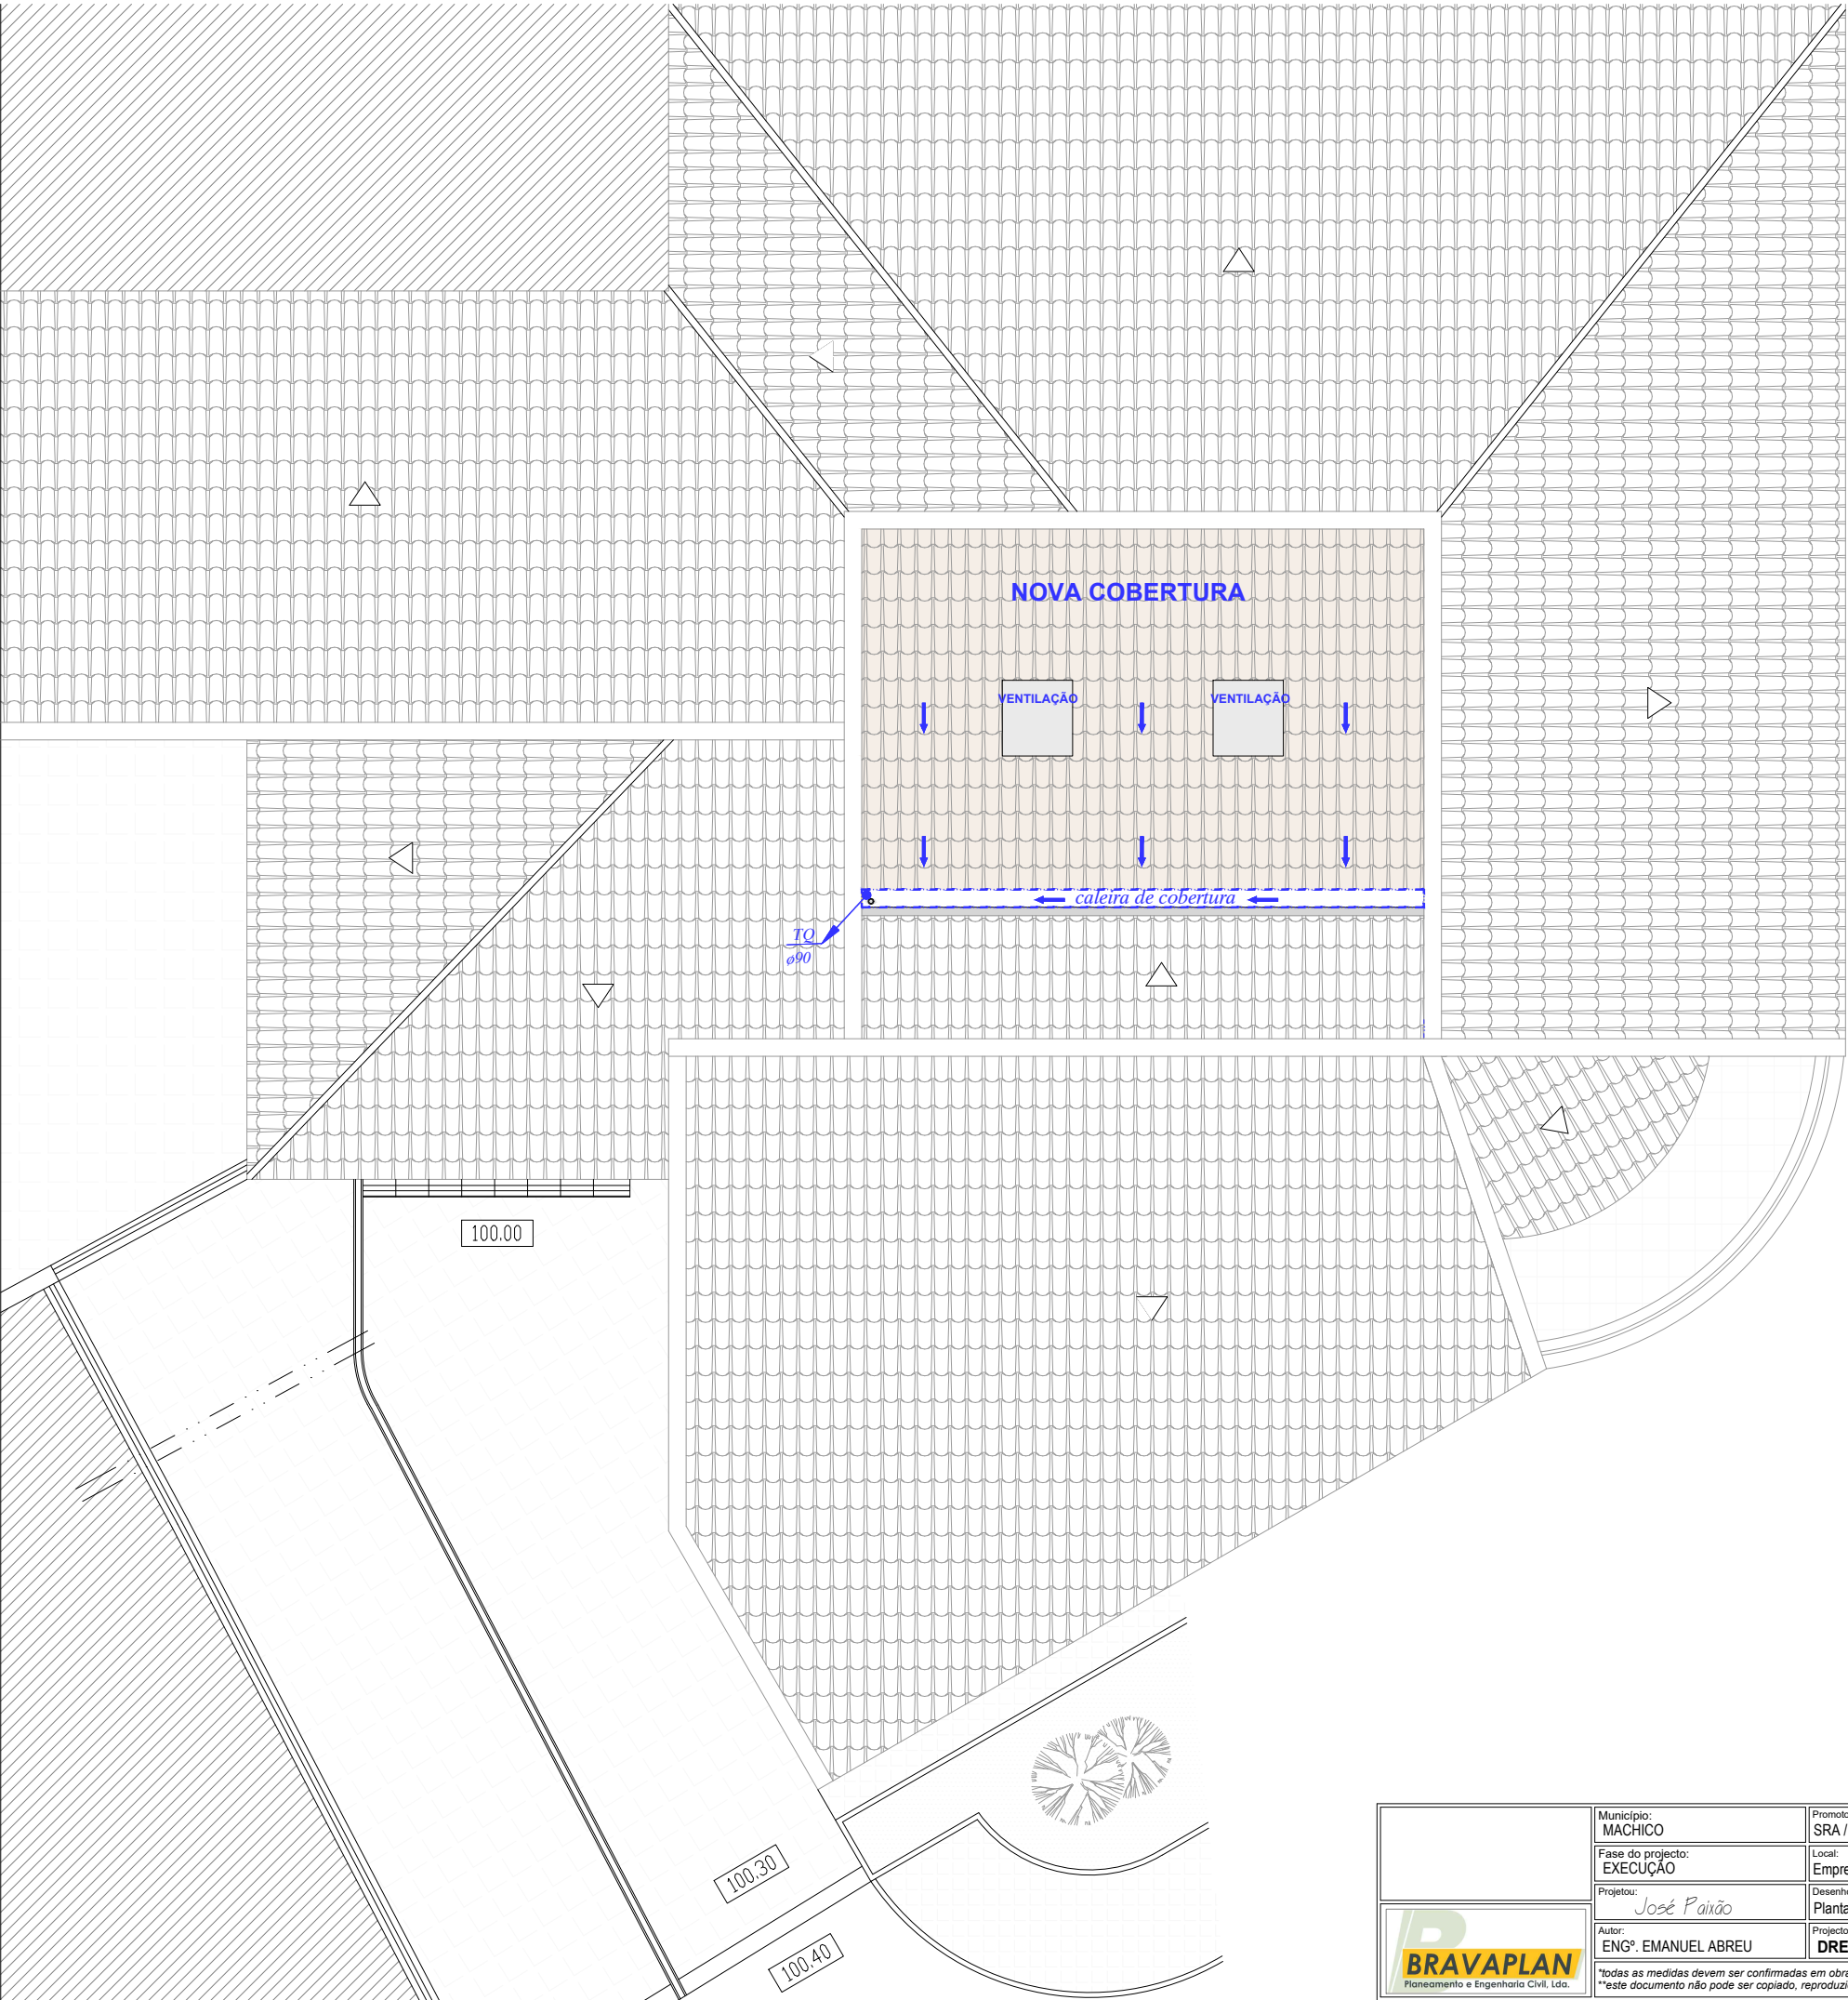

LEGENDA
REDE DE DRENAGEM DE
ÁGUAS PLUVIAIS/LAVAGENS

- MATERIA DA TUBAGEM:
- Rede exterior enterrada em PP corrugado SN8.
 - Rede interior embebida e/ou a vista em PVC série B.
 - Tubos de queda em PVC série B.

LEGENDA
SIMBOLOGIA

- CALEIRA
- DESCENDENTE E PROVENIENTE DO PISO SUPERIOR
- DESCENDENTE
- PROVENIENTE DO PISO SUPERIOR
- CAIXAS DE VISITA SIMPLES
- SENTIDO DE ESCOAMENTO
- TQ TUBO DE QUEDA (ÁGUAS RESIDUAIS PLUVIAIS)
- CX CAIXA DE VISITA (ÁGUAS RESIDUAIS PLUVIAIS)
- RALO DE PAVIMENTO (ÁGUAS RESIDUAIS PLUVIAIS E DE LAVAGEM)
- REDE DE ÁGUAS PLUVIAIS EMBEBIDA OU ENTERRADA

Assinado por : **EMANUEL IRINEU FERNANDES DE ABREU**
Num. de Identificação: BI095855459
Data: 2021.02.24 16:06:26+00'00'



	Município: MACHICO	Promotor: SRA / DRA - Direção Regional de Agricultura	Processo: PP332	Numero: 2.02
	Fase do projecto: EXECUÇÃO	Local: Empreitada de " Beneficiação e Instalação de Cobertura na Sidraria - Santo António da Serra - Machico"	Escala: 1/100	Substituido:
	Projeto: José Paixão	Desenho: Planta da Cobertura	Data: FEVEREIRO DE 2021	
	Autor: ENGº. EMANUEL ABREU	Projecto de: DRENAGEM DE ÁGUAS PLUVIAIS	Código: RG13	
	*todas as medidas devem ser confirmadas em obra **este documento não pode ser copiado, reproduzido, utilizado no seu todo ou em parte, ou comunicado a terceiros, sem expressa autorização do seu autor.		Edição: 01	