



CÂMARA DE VISITA DE REUNIÃO



Assinado por : **EMANUEL IRINEU FERNANDES DE ABREU**  
Num. de Identificação: BI095855459  
Data: 2021.02.24 16:06:42+00'00'

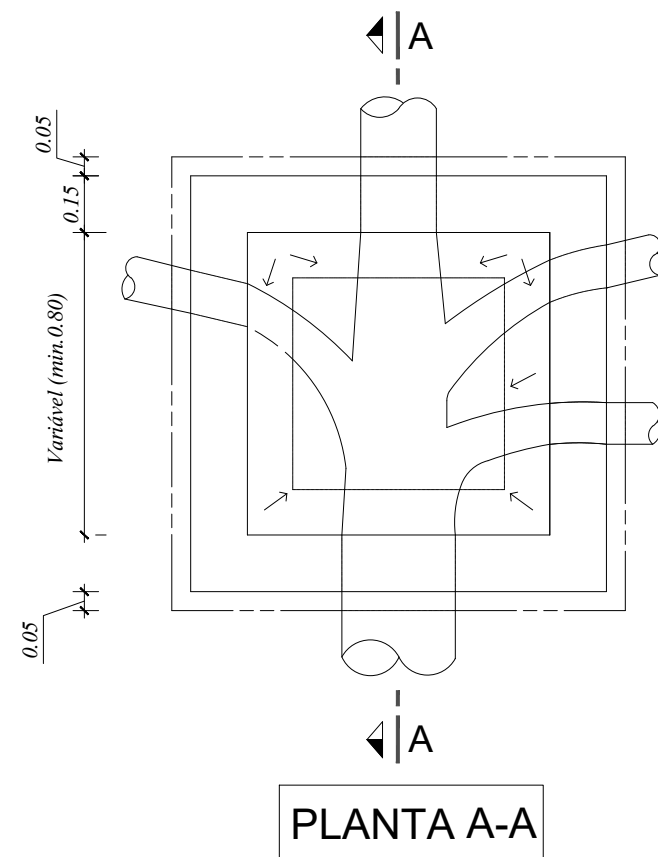


PLANTA A-A

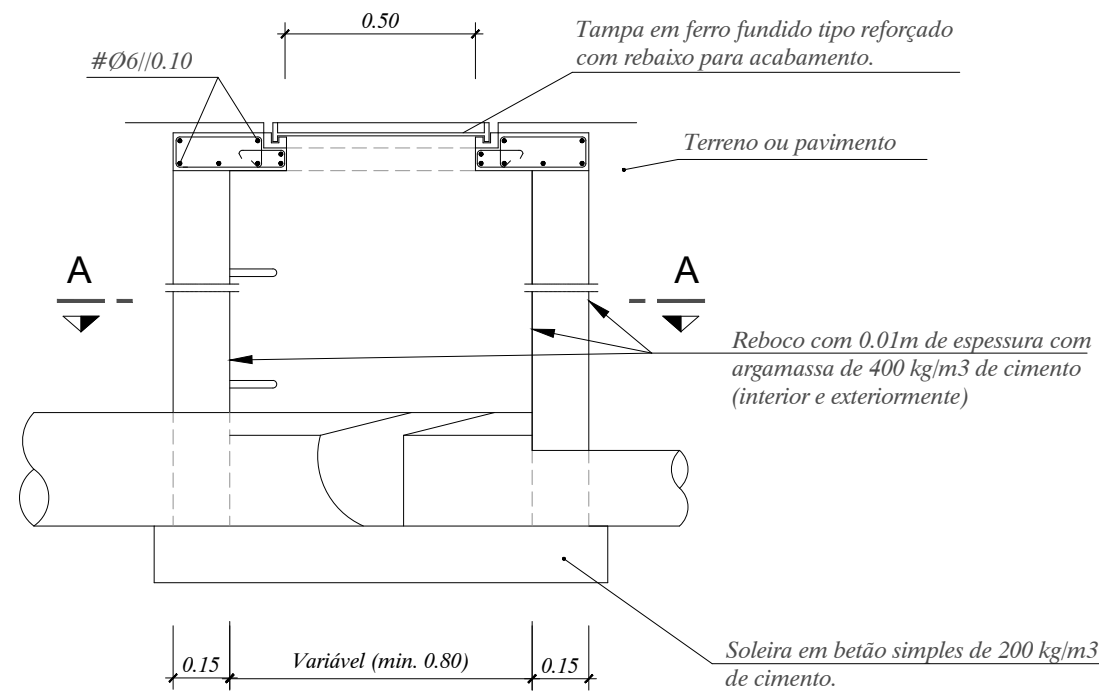


CORTE A-A

CÂMARA DE VISITA DE PASSAGEM

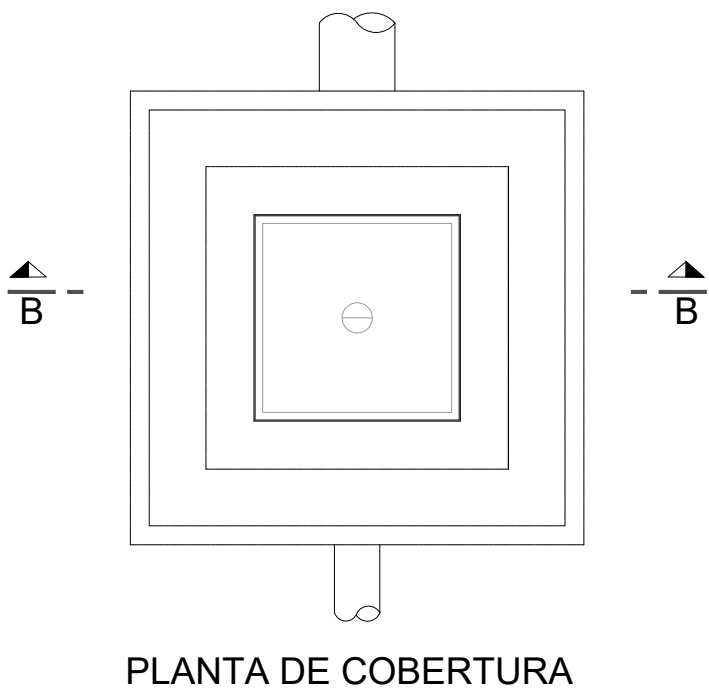

PLANTA DE COBERTURA

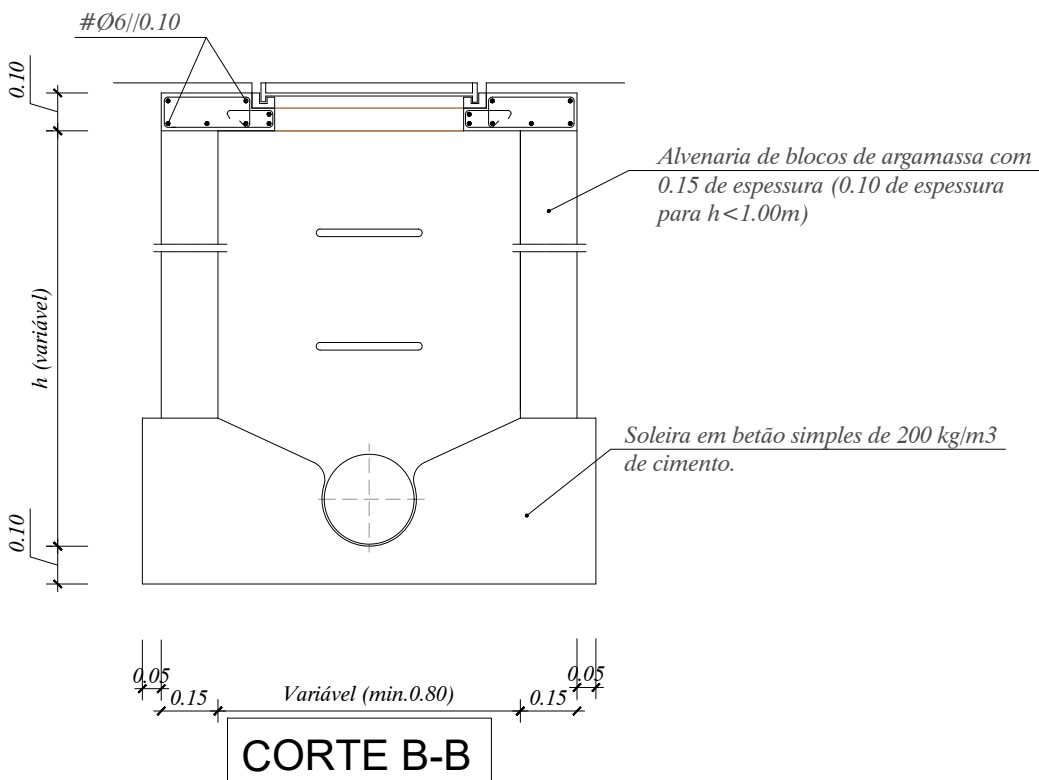

CORTE B-B

|  |   |   |                         |              |
|--|---|---|-------------------------|--------------|
|  | Município: MACHICO   | Promotor: SRA / DRA - Direção Regional de Agricultura                                                         | Processo: PP332         | Numero: 3.01 |
|  | Fase do projecto: EXECUÇÃO   | Local: Empreitada de " Beneficiação e Instalação de Cobertura na Sidraria - Santo António da Serra - Machico" | Escala: 1/20            | Substituído: |
|  | Projeto: José Paixão   | Desenho: CAIXA DE VISITA - PORMENORES                                                                         | Data: FEVEREIRO DE 2021 |              |
|  | Autor: ENGº. EMANUEL ABREU   | Projecto de: DRENAGEM DE ÁGUAS PLUVIAIS                                                                       | Código: RG13            |              |
|  | *todas as medidas devem ser confirmadas em obra<br>**este documento não pode ser copiado, reproduzido, utilizado no seu todo ou em parte, ou comunicado a terceiros, sem expressa autorização do seu autor. |   | Edição: 01              |              |