

LEGENDA


Símbolo Descrição

- QUADRO ELÉCTRICO
- CAMINHO DE CABOS PERFORADO DO TIPO ESTEIRA METÁLICA E GALVANIZADO A QUENTE, COM A SECÇÃO INDICADA NAS PLANTAS
- IDEM, MONTAGEM NA VERTICAL OU JUSTAPOSTA À PAREDE
- PROMADA EM CAMINHO DE CABOS
- CALHA TÉCNICA RODAPÉ 150X50 COM DOIS COMPARTIMENTOS

NOTAS

- Ao longo de todo o percurso dos cantinhos de cabos, deverá ser instalado um condutor do tipo XZ1(111,21) 1G6, ligado a este em cada nódo através de ligadores bimetálicos. Este condutor será ligado ao barramento de terra do quadro eléctrico da zona.

Assinado por : **JOSÉ INÁCIO FERNANDES DA SILVA**
Num. de Identificação Civil: BI111511763
Data: 2021.02.23 21:40:27 Hora padrão de GMT

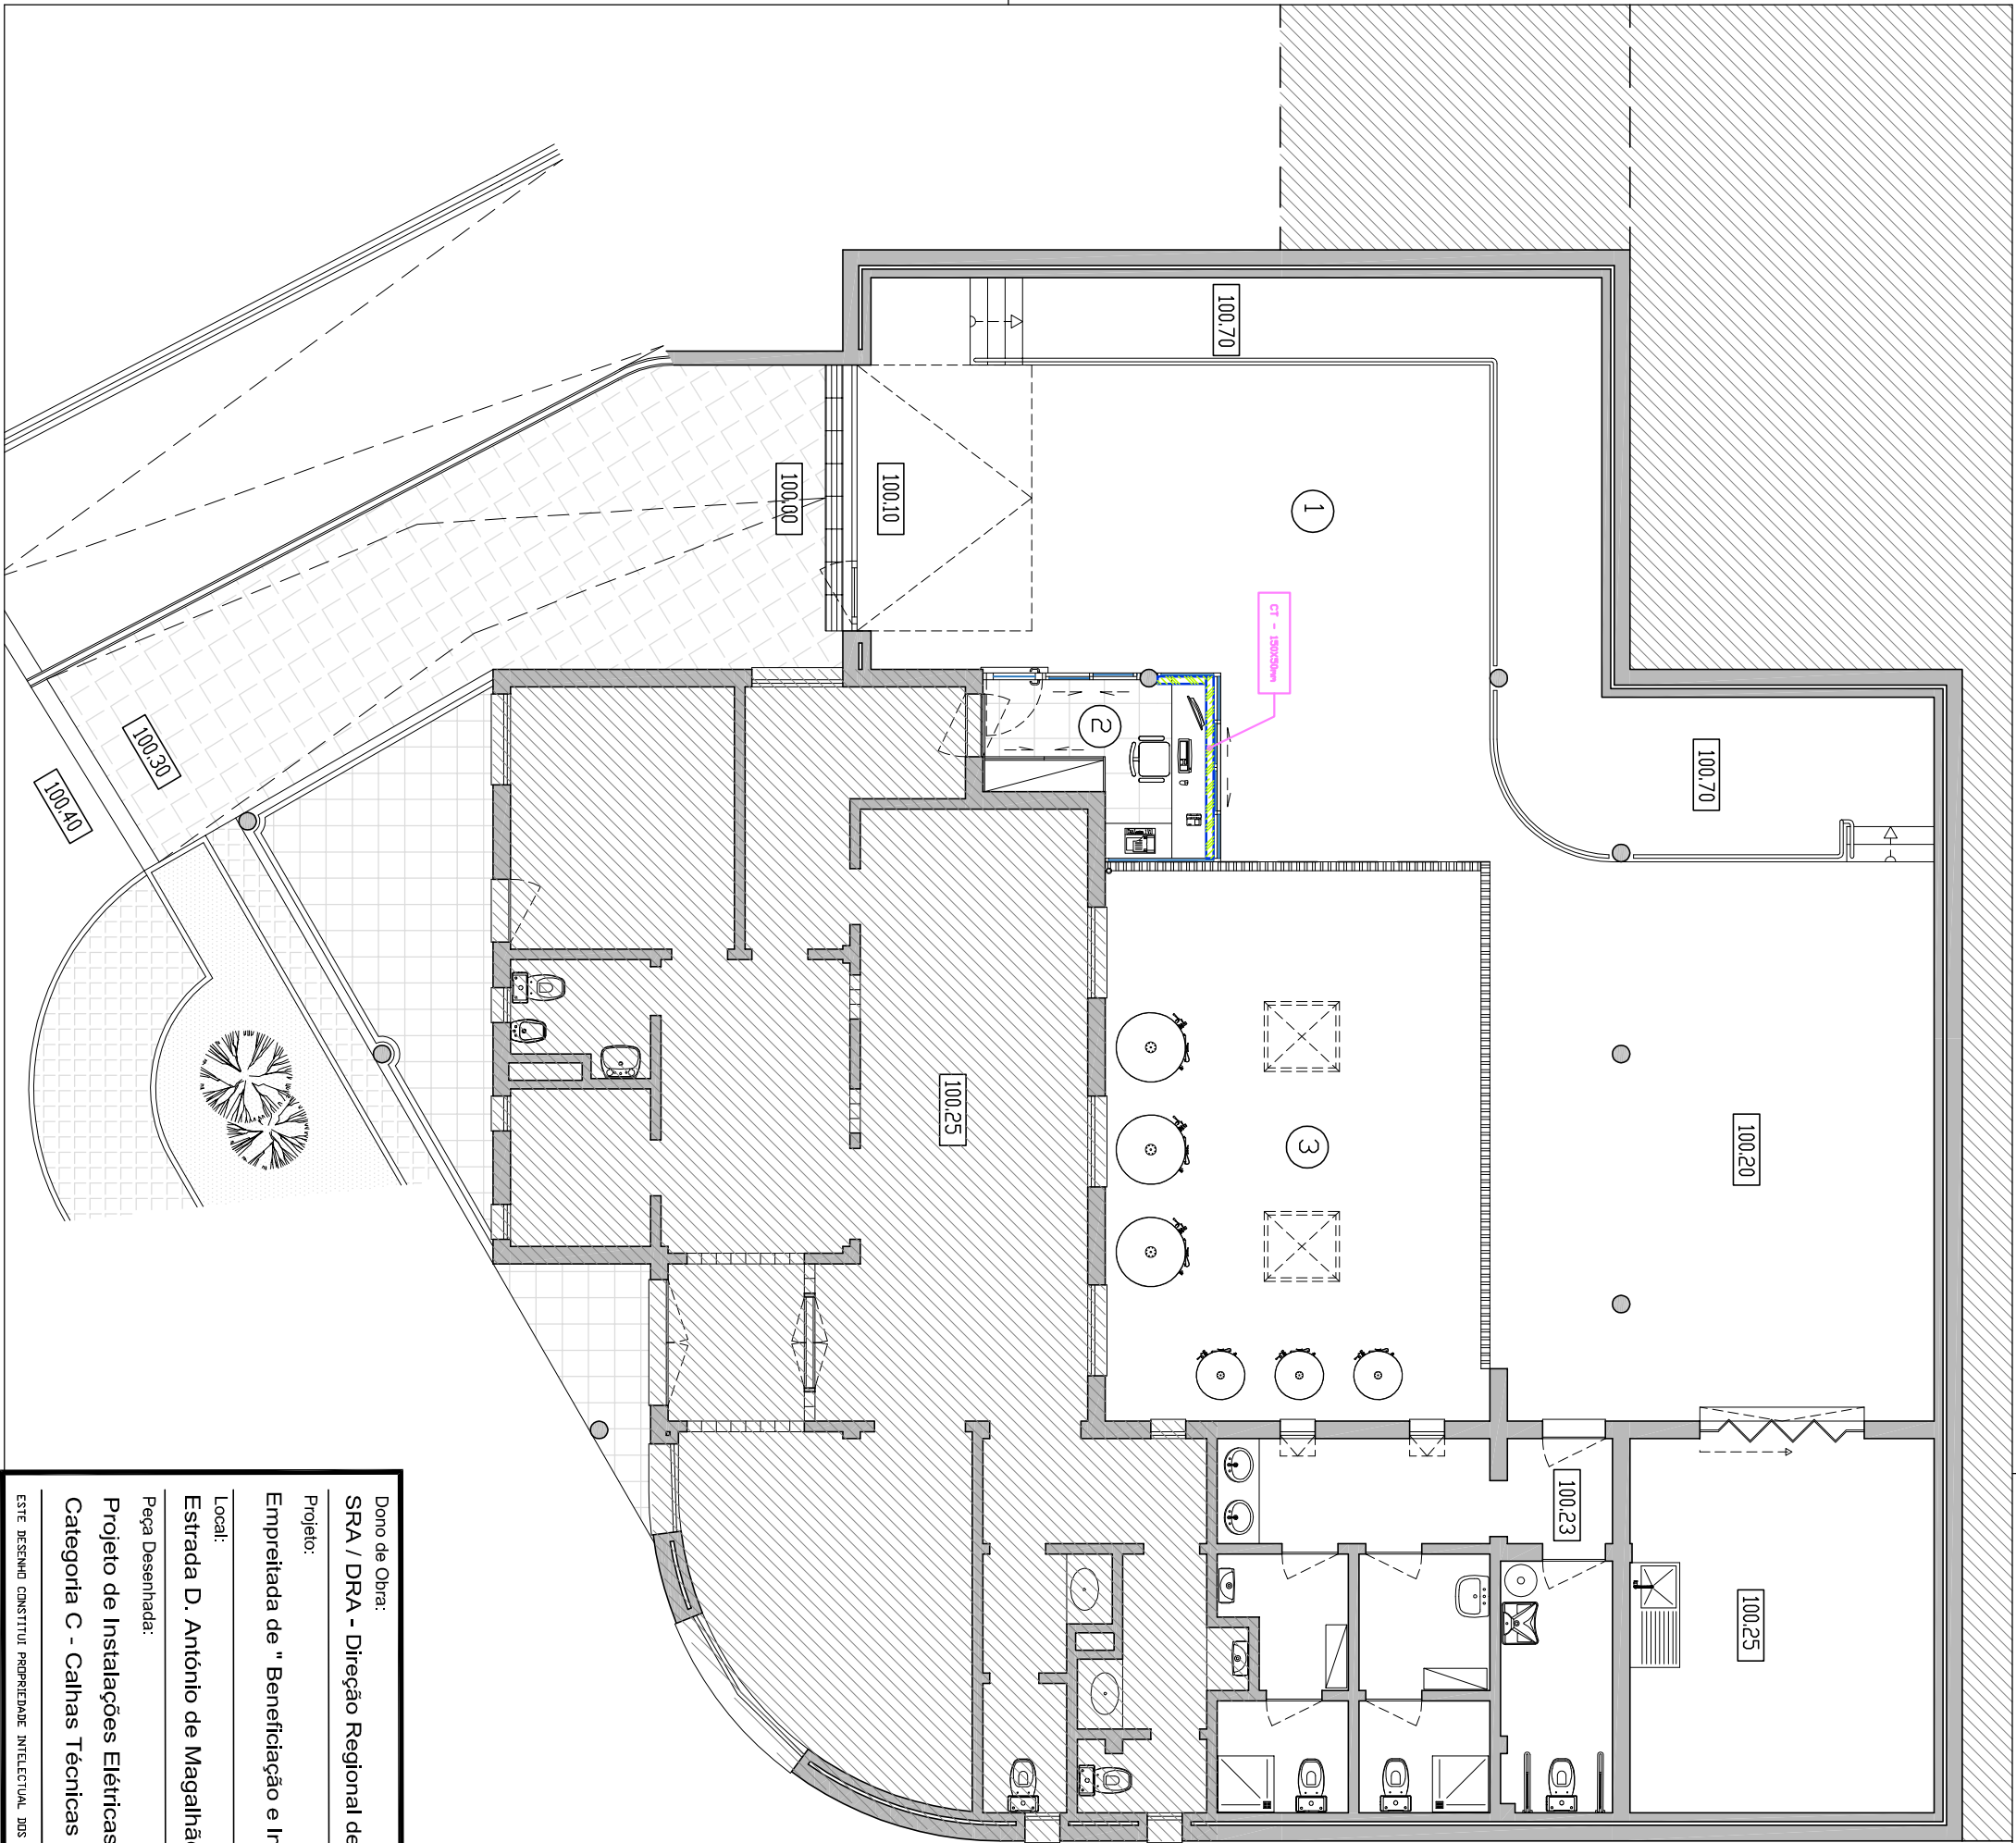

- 1 Carga e Descarga
- 2 Recepção / Apoio ao Agricultor
- 3 Armazenamento de Cubas - Área a instalar Cobertura

Dono de Obra: SRA / DRA - Direção Regional de Agricultura e Desenvolvimento Rural

Projeto:

Empreitada de " Beneficiação e Instalação de Cobertura na Sideraria Santo António da Serra - Machico"

Local:

Estrada D. António de Magalhães, n.º77 - Santo António da Serra - Machico

Peça Desenhada:

Projeto de Instalações Elétricas

Categoria C - Calhas Técnicas

Desenhou:

José Inácio Silva

Escala:

1/100

Data:

fevereiro de 2021

Folha nº :

01

ESTE DESENHO CONSTITUI PROPRIEDADE INTELECTUAL DOS SEUS AUTORES, E NÃO PODE SER REPRODUZIDO SEM A SUA AUTORIZAÇÃO, SOB PENA DE PUNIÇÃO DE ACORDO COM A LEGISLAÇÃO EM VIGOR