


LEGENDA

- | Símbolo | Designação                                            |
|---------|-------------------------------------------------------|
|         | PROTEGIDO POR TUBO DO TIPO VD, EM MONTAGEM EMBEBIDA   |
|         | PROTEGIDO POR TUBO DO TIPO VD, MONTAGEM EM BRACADERAS |
|         | EM CAMINHO DE CABOS                                   |

LEGENDA

- | Símbolo | Descrição                                                             |
|---------|-----------------------------------------------------------------------|
|         | QUADRO ELECTRICO                                                      |
|         | LIGADOR AMOVÍVEL                                                      |
|         | CAIXA DE CONTADOR                                                     |
|         | TOMADA TRIFÁSICA                                                      |
|         | TOMADA MONOFÁSICA                                                     |
|         | ALIMENTAÇÃO DIRECTA                                                   |
|         | TOMADA COM TAMPA - IPSS                                               |
|         | ALIMENTAÇÃO ATRAVÉS DE CAIXA DE DERIVAÇÃO                             |
|         | CAIXA DE VISTA 0,75x0,80x0,90 COM ARO PARA DUAS TAMPAIS DO TIPO D400. |

Assinado por : **JOSÉ INÁCIO FERNANDES DA SILVA**  
Num. de Identificação Civil: B1111511763  
Data: 2021.02.23 21:41:37 Hora padrão de GMT

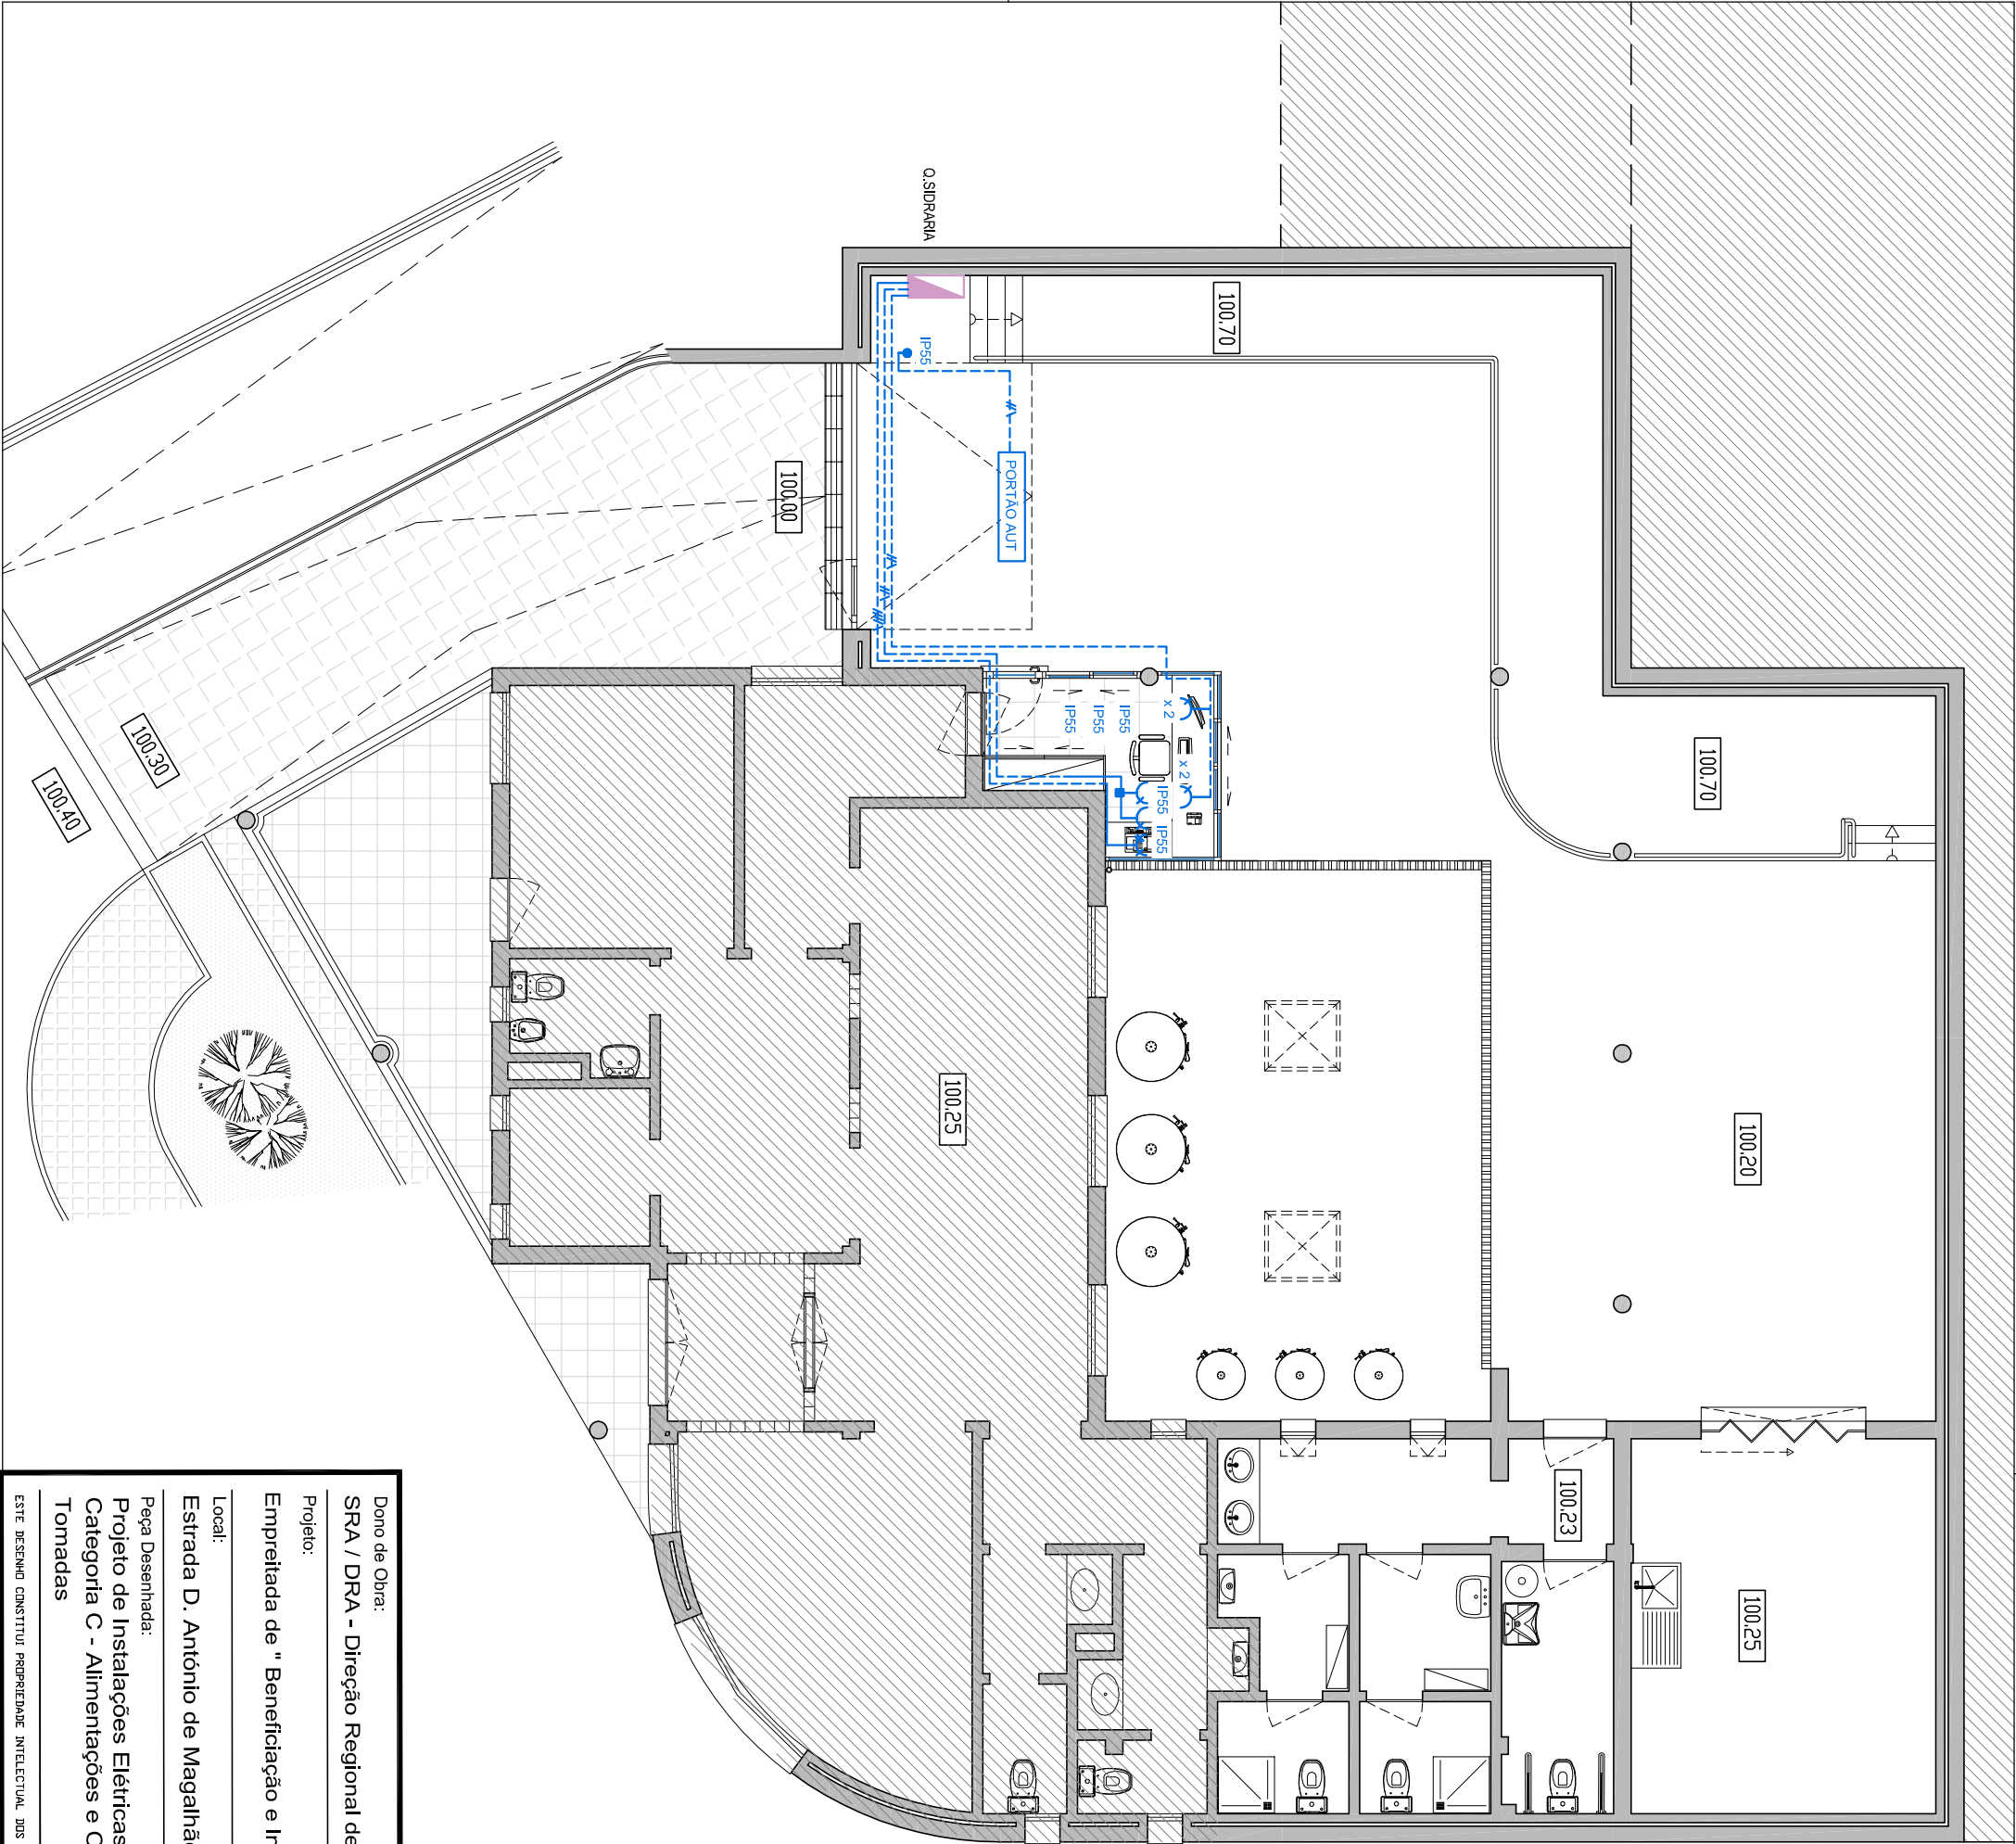

|   |                   |                   |
|---|-------------------|-------------------|
| Dono de Obra:                                                                                         |                   |                   |
| SRA / DRA - Direcção Regional de Agricultura e Desenvolvimento Rural                                  |                   |                   |
| Projeto:                                                                                              |                   |                   |
| Empreitada de " Beneficiação e Instalação de Cobertura na Sideraria Santo António da Serra - Machico" |                   |                   |
| Local:                                                                                                |                   |                   |
| Estrada D. António de Magalhães, n.º77 - Santo António da Serra - Machico                             |                   |                   |
| Peca Desenhada:                                                                                       | Desenhou:         | Folha nº :        |
| Projeto de Instalações Eléctricas                                                                     | José Inácio Silva | 02                |
| Categoria C - Alimentações e Circ.                                                                    | Escala:           | Data:             |
| Tomadas                                                                                               | 1/100             | fevereiro de 2021 |

ESTE DESENHO CONSTITUI PROPRIEDADE INTELECTUAL DOS SEUS AUTORES, E NÃO PODE SER REPRODUZIDO SEM A SUA AUTORIZAÇÃO, SOB PENHA DE PUNIÇÃO DE ACORDO COM A LEGISLAÇÃO EM VIGOR